


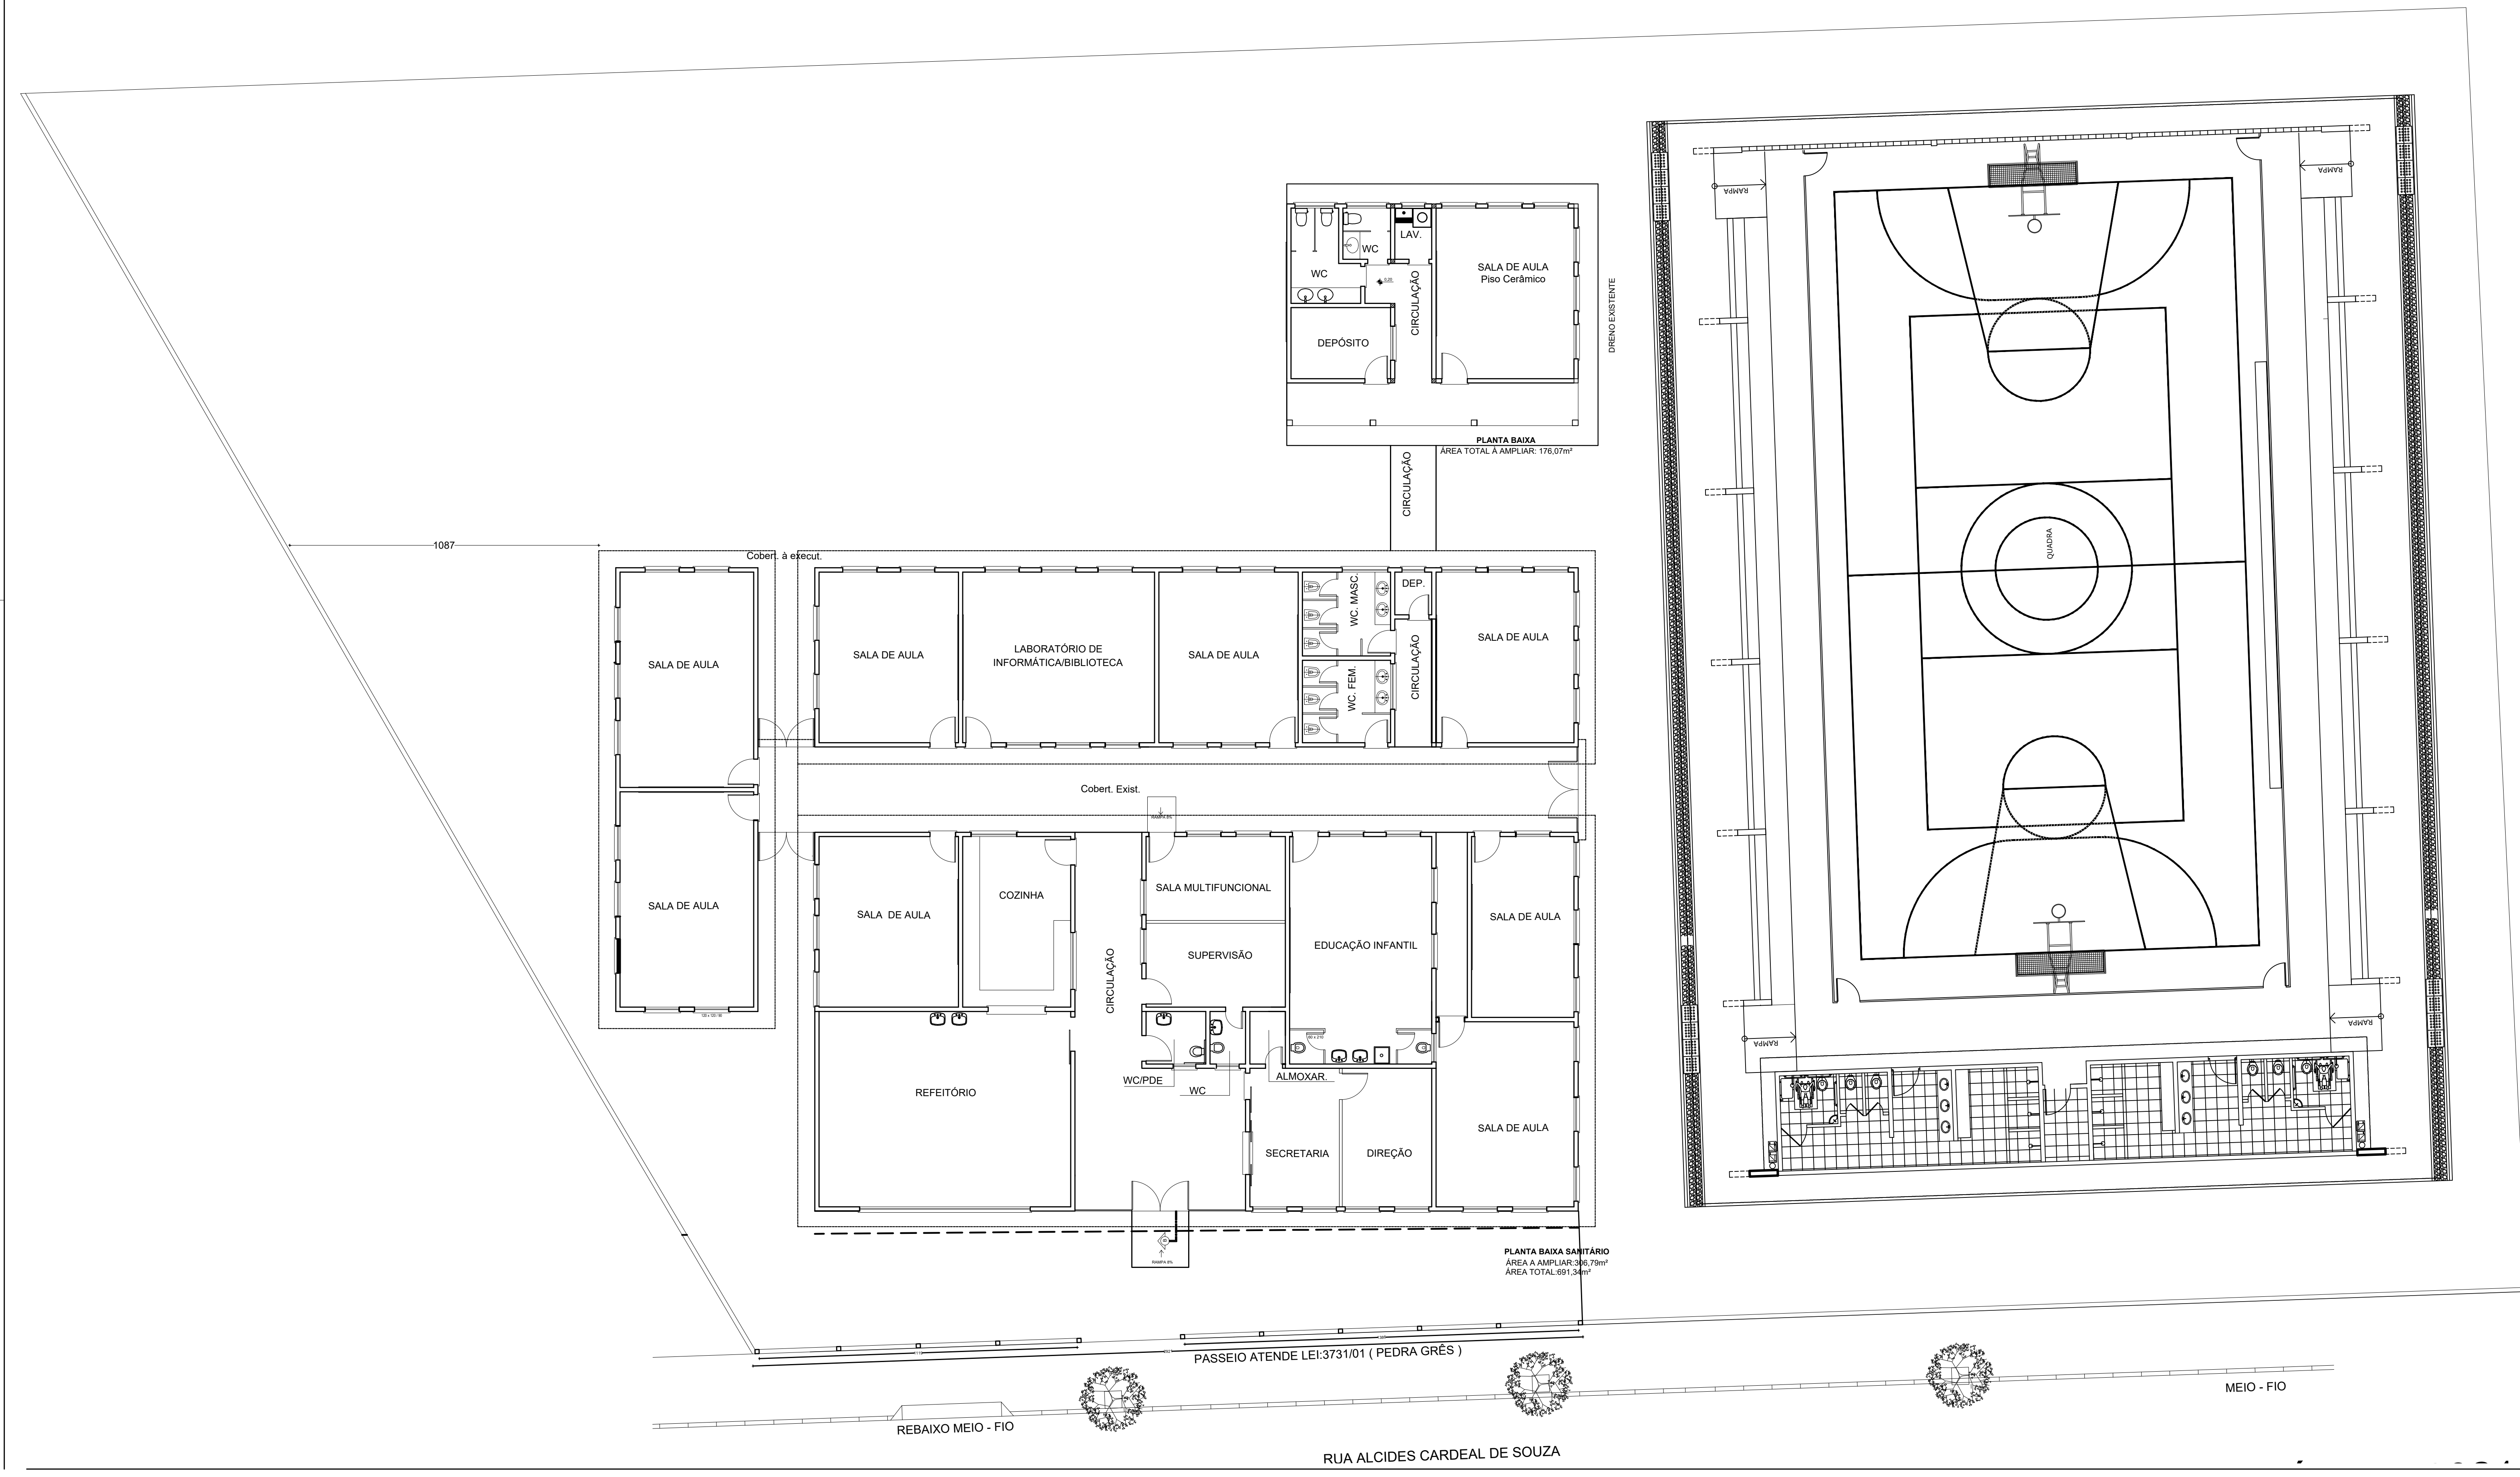


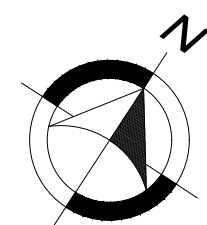


SEC. DE PLANEJAMENTO		PREFEITURA MUNICIPAL DE SANTO ANTÔNIO DA PATRULHA	
PROJETO DE REFORMA			
Local: E.M.E.F. ANTÔNIO LAUREANO DA CUNHA FILHO			
PROJETO	ARQ. ANA CLARA R. BERGAMIN CAU 3.198 - A	ÁREA	59,48m²
CONTEÚDO	PLANTA BAIXA	DATA	Setembro de 2020
		ESCALA:	1:50
			01

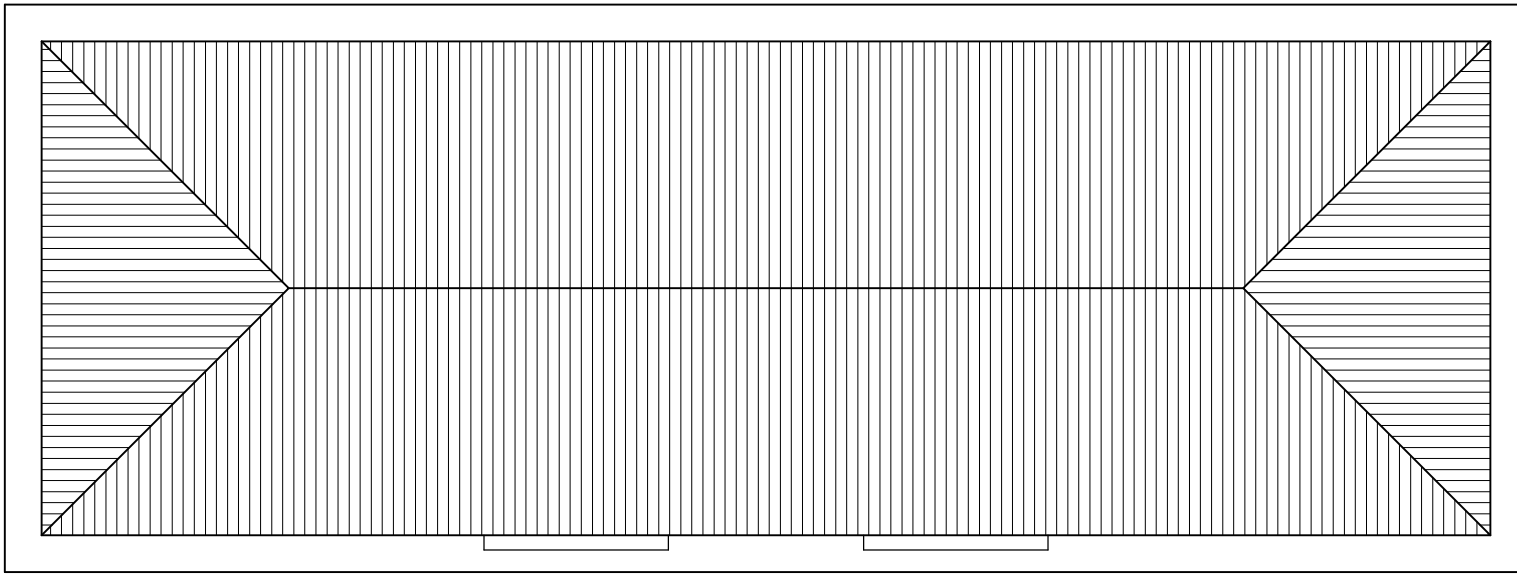


PLANTA COBERTURA

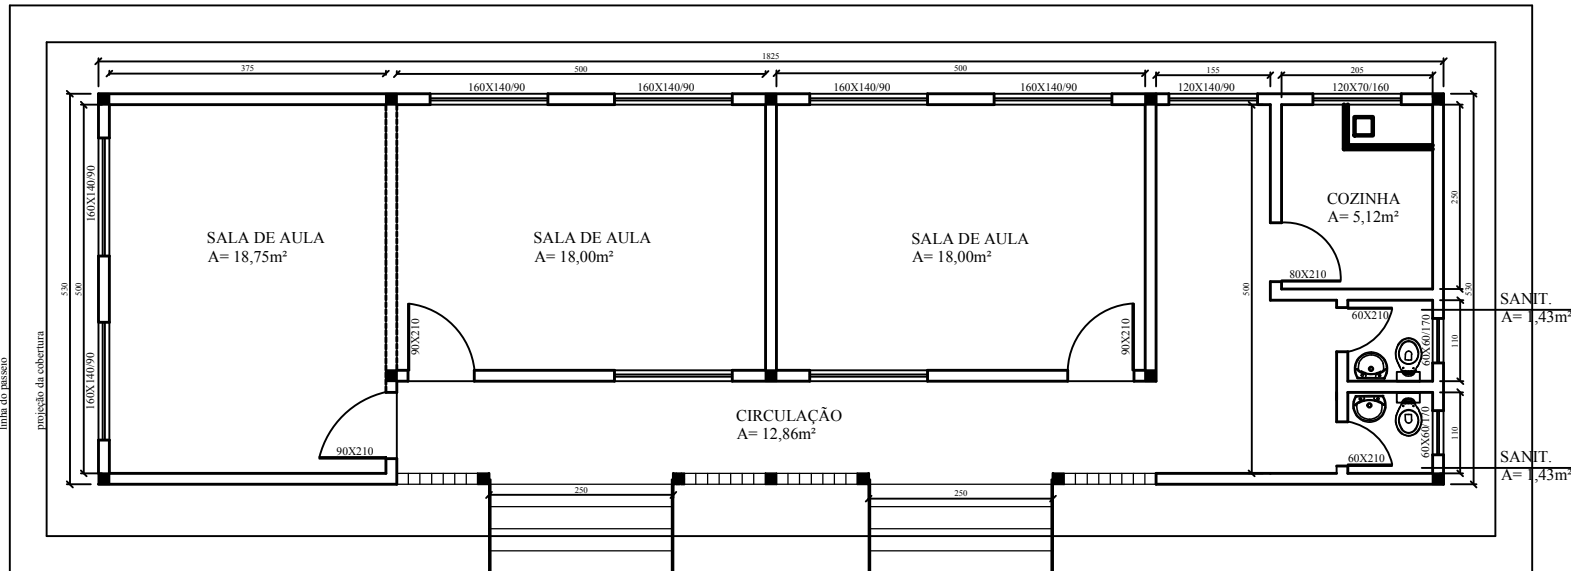

E.M.E.F. HILDA LOPES
PLANTA BAIXA ARQUITETÔNICO
 $A=96,72m^2$

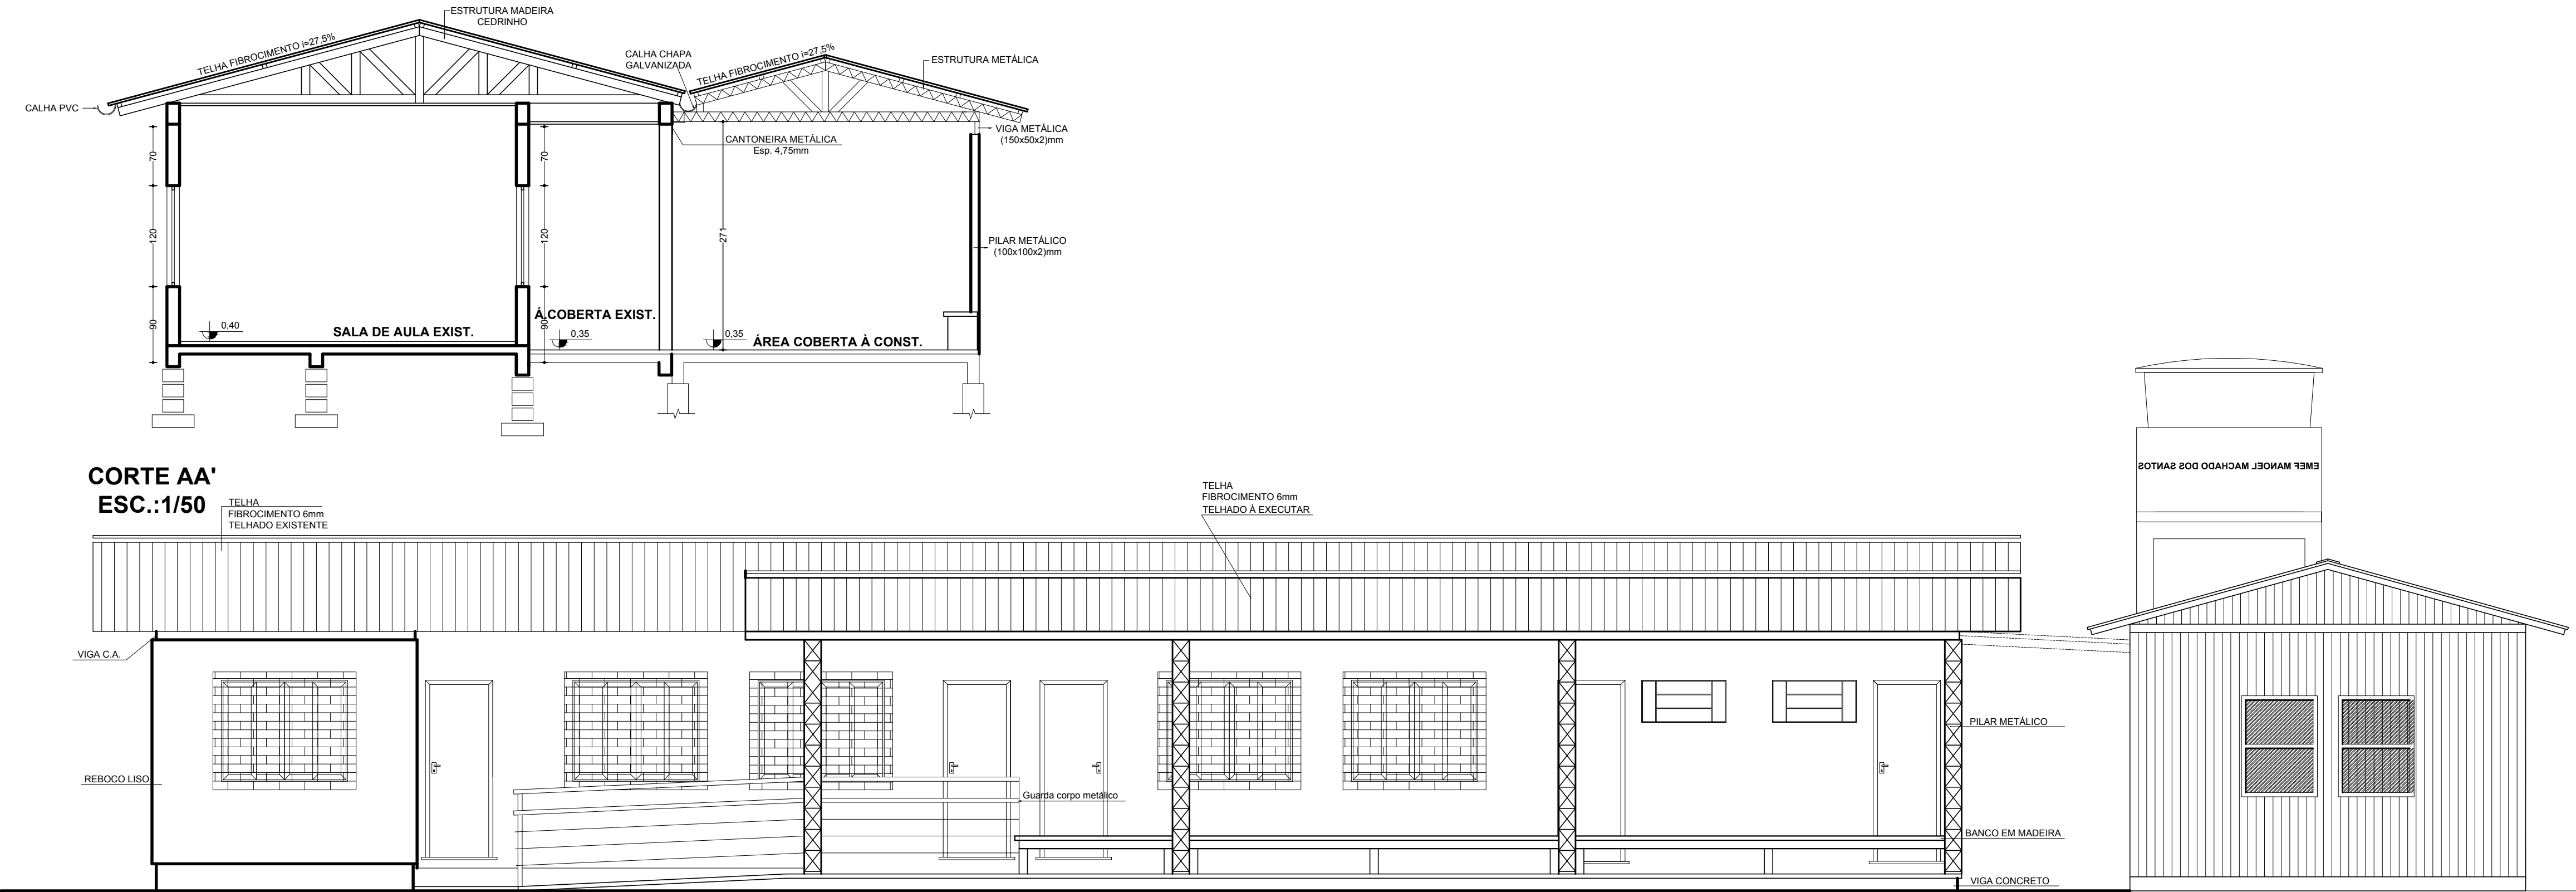

FACHADA PRINCIPAL

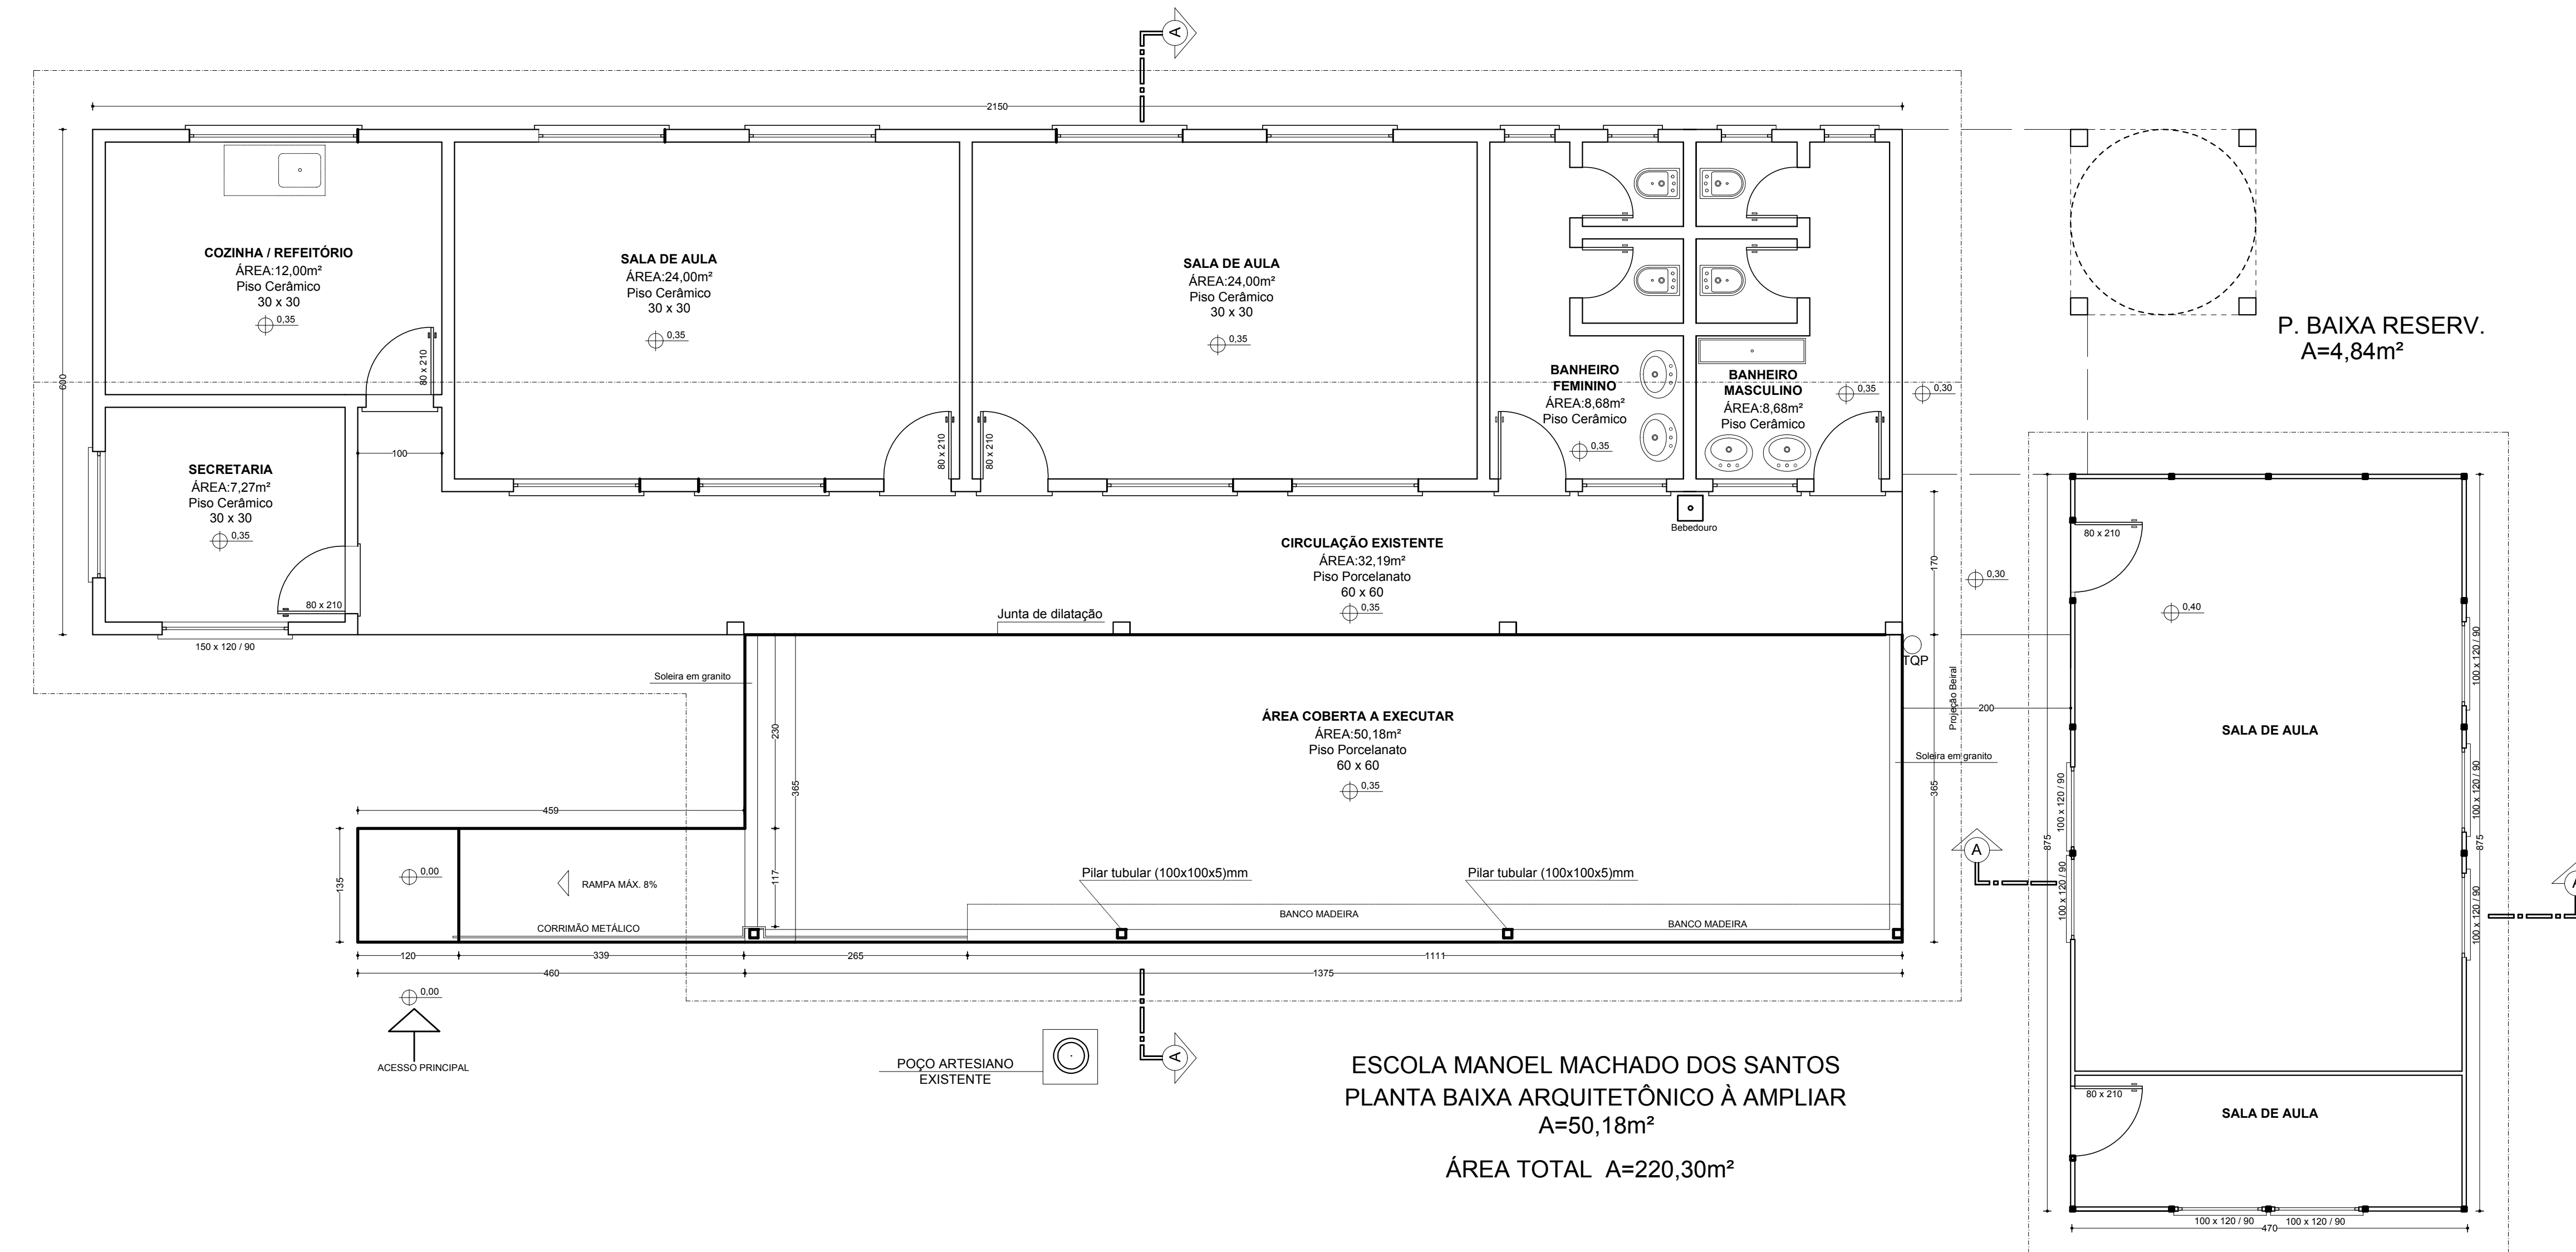


ESCOLA MANOEL MACHADO DOS SANTOS
PLANTA BAIXA ARQUITETÔNICO À AMPLIAR
A=50,18m²
ÁREA TOTAL A=220,30m²

PLANTA BAIXA
A=41,12m²




 PREFEITURA MUNICIPAL DE SANTO ANTÔNIO DA PATRULHA SECRETARIA GERAL DE GOVERNO, PLANEJAMENTO E GESTÃO-SEGP			
OBJ: E.M.E.F. MANOEL MACHADO DOS SANTOS - PROJETO DE COBERTURA METÁLICA			
ENDEREÇO	END: 242 - ARROIO DA MADEIRA	DATA:	27/10/2020
PROJ. ARQUITETÔNICO:	Arq. Ana Clara Bergamini CAU - A3198-4 Eng. Civil Jarbas Freitas Machado CREA-141906	ESCALA:	1:50
CONTEÚDO:	PLANTA BAIXA, CORTE E FACHADA	DESENHO:	

Arq.
02/02

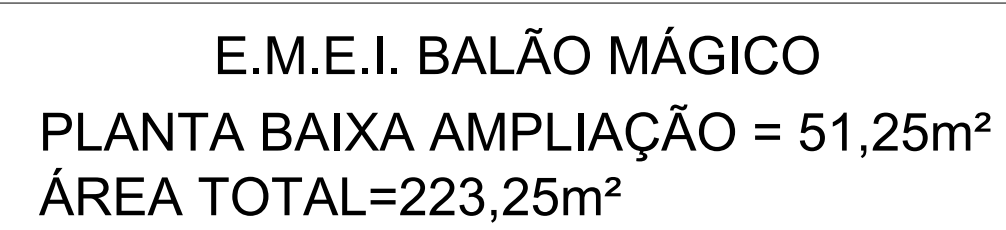


SEPDE SECRETARIA MUNICIPAL DO PLANEJAMENTO E DESENVOLVIMENTO ECONÔMICO		PREFEITURA MUNICIPAL DE SANTO ANTÔNIO DA PATRULHA	
E.M.E.I. BALÃO MÁGICO			
PROJETO ARQ. ANA CLARA R. BERGAMIN CAU 3.198 -4	ÁREA: 223,25m²	01	
CONTEÚDO PLANTA BAIXA - ARQUITETÔNICO	DATA Mai de 2021 ESCALA: 1:50		


E.M.E.I. PINGUINHO DE GENTE

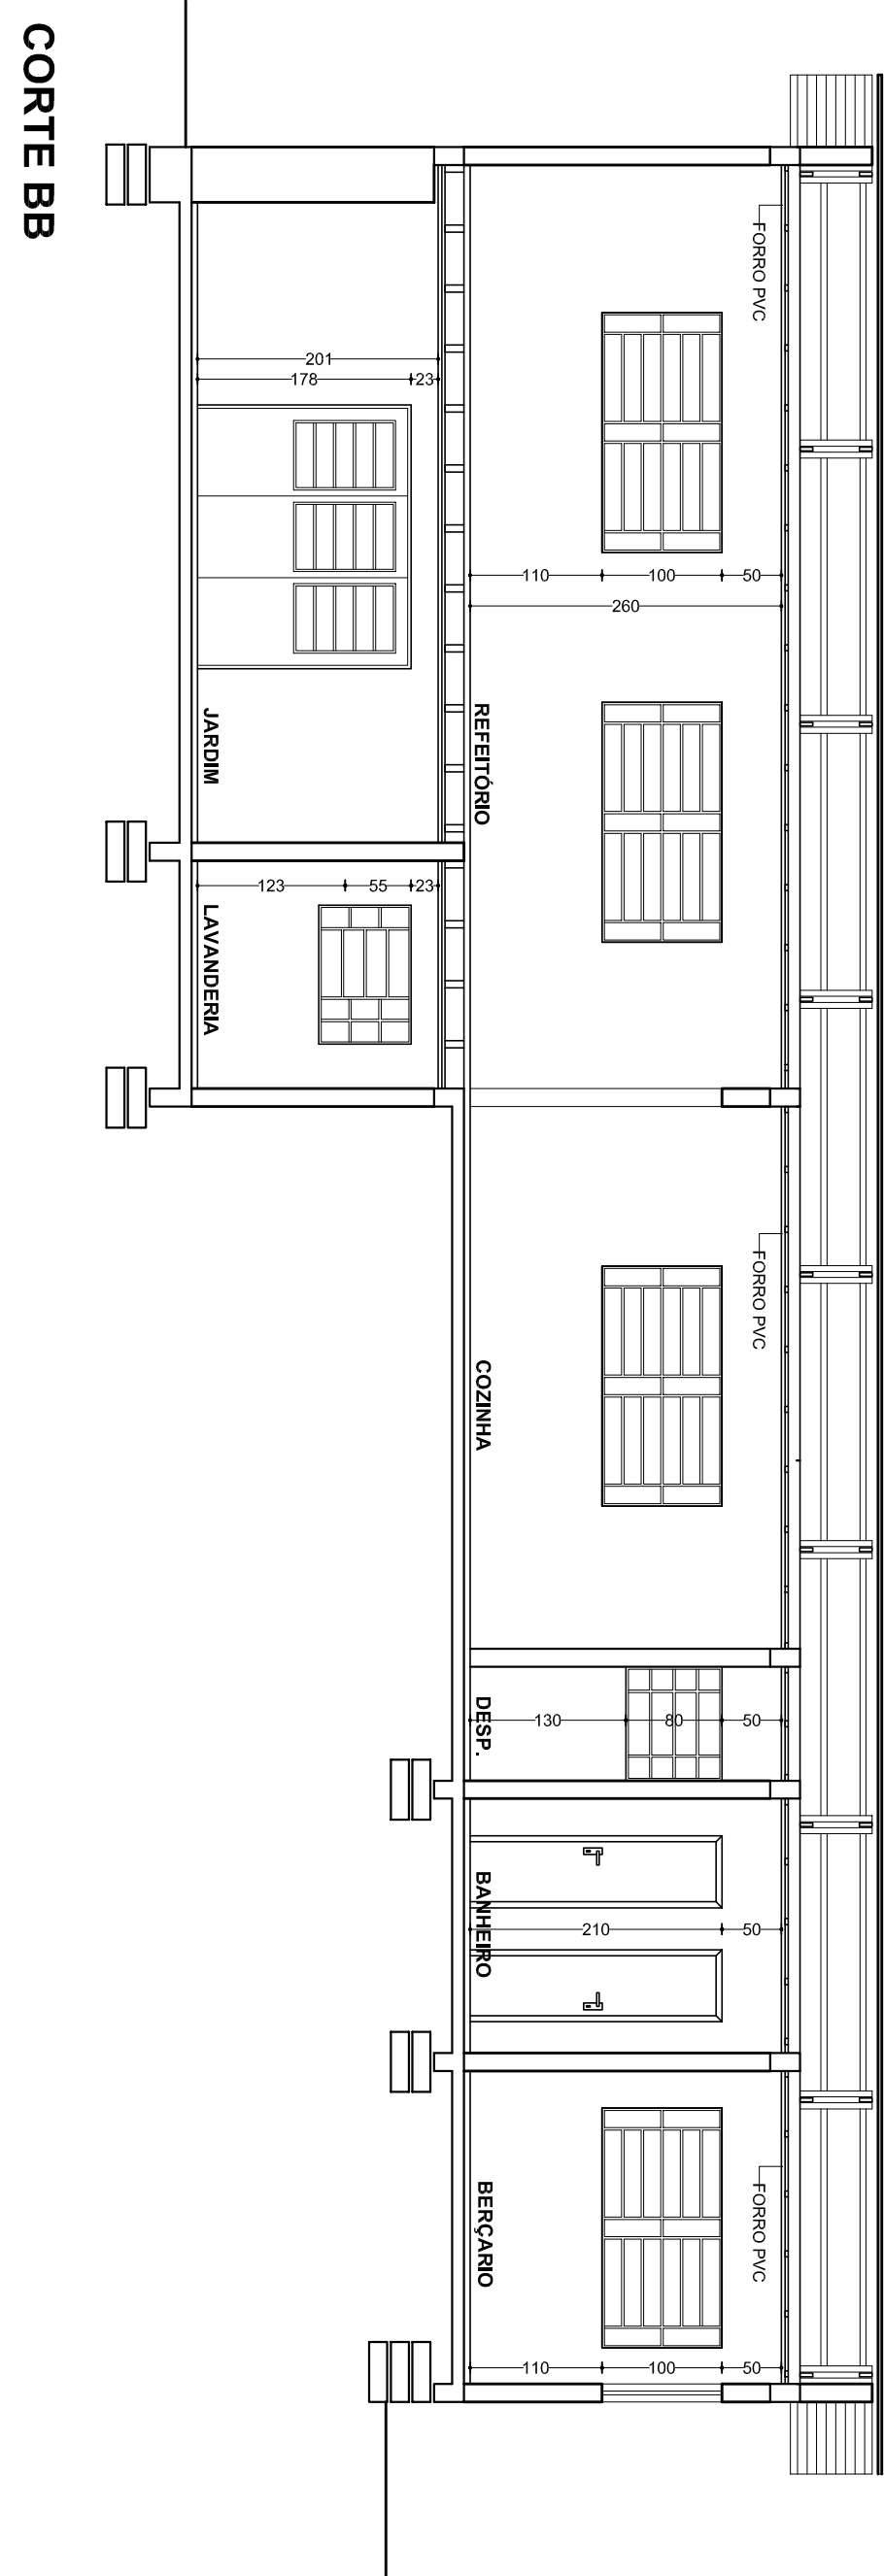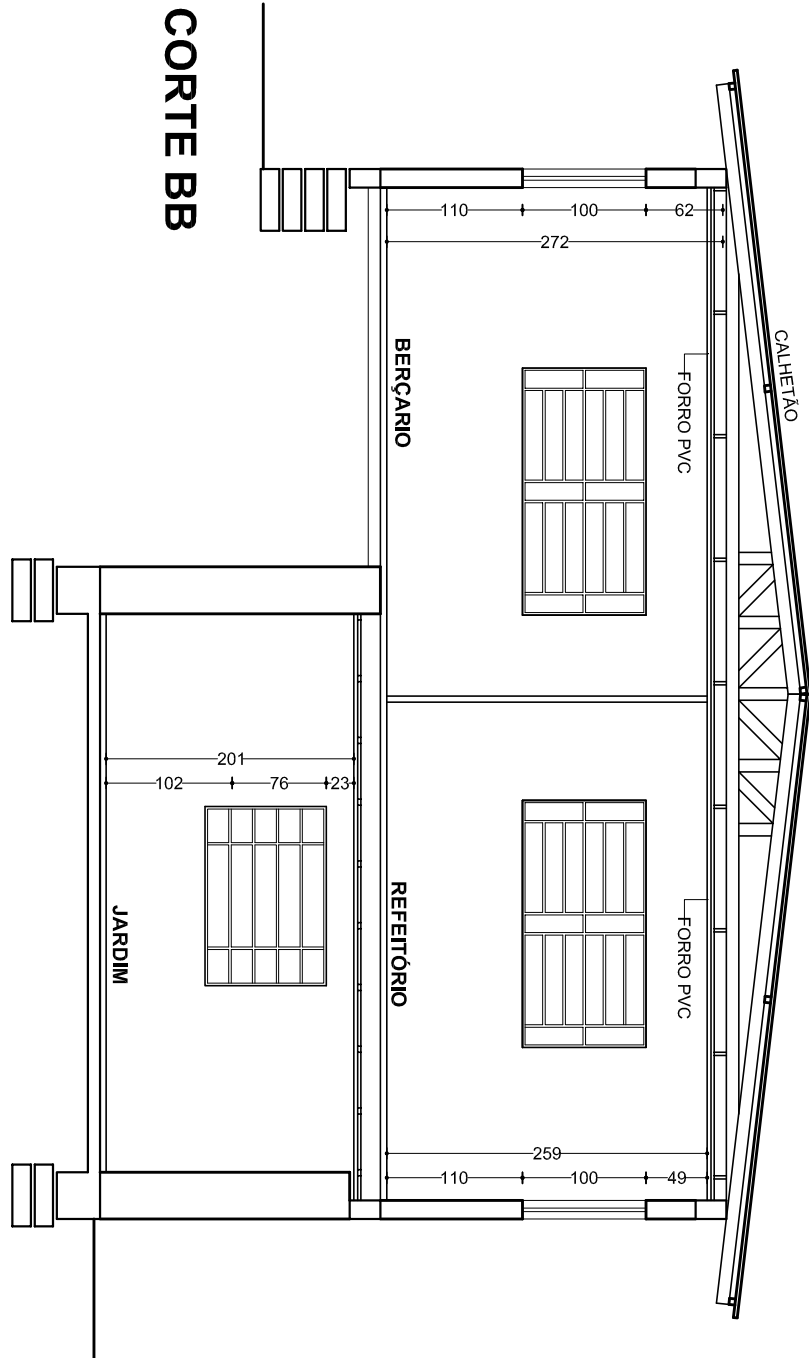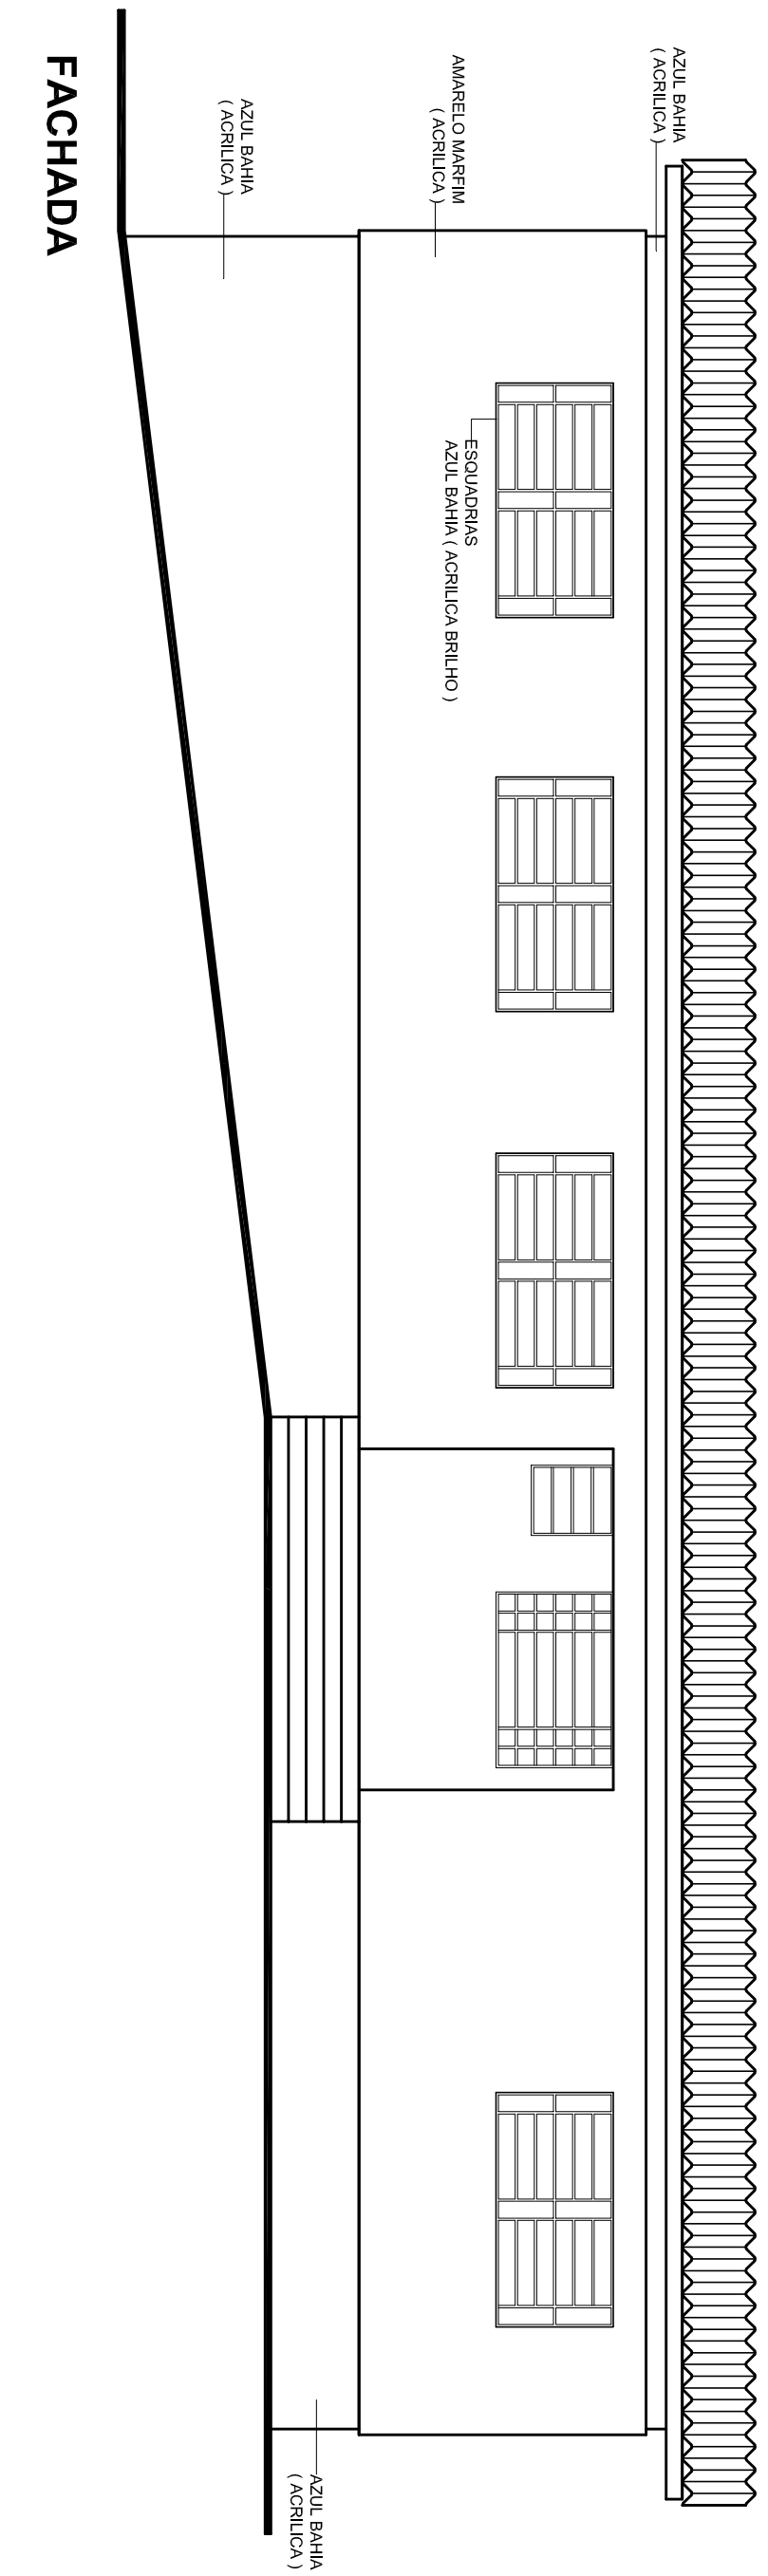

PLANTA BAIXA
SUB-SOLO
Área:42,24m²

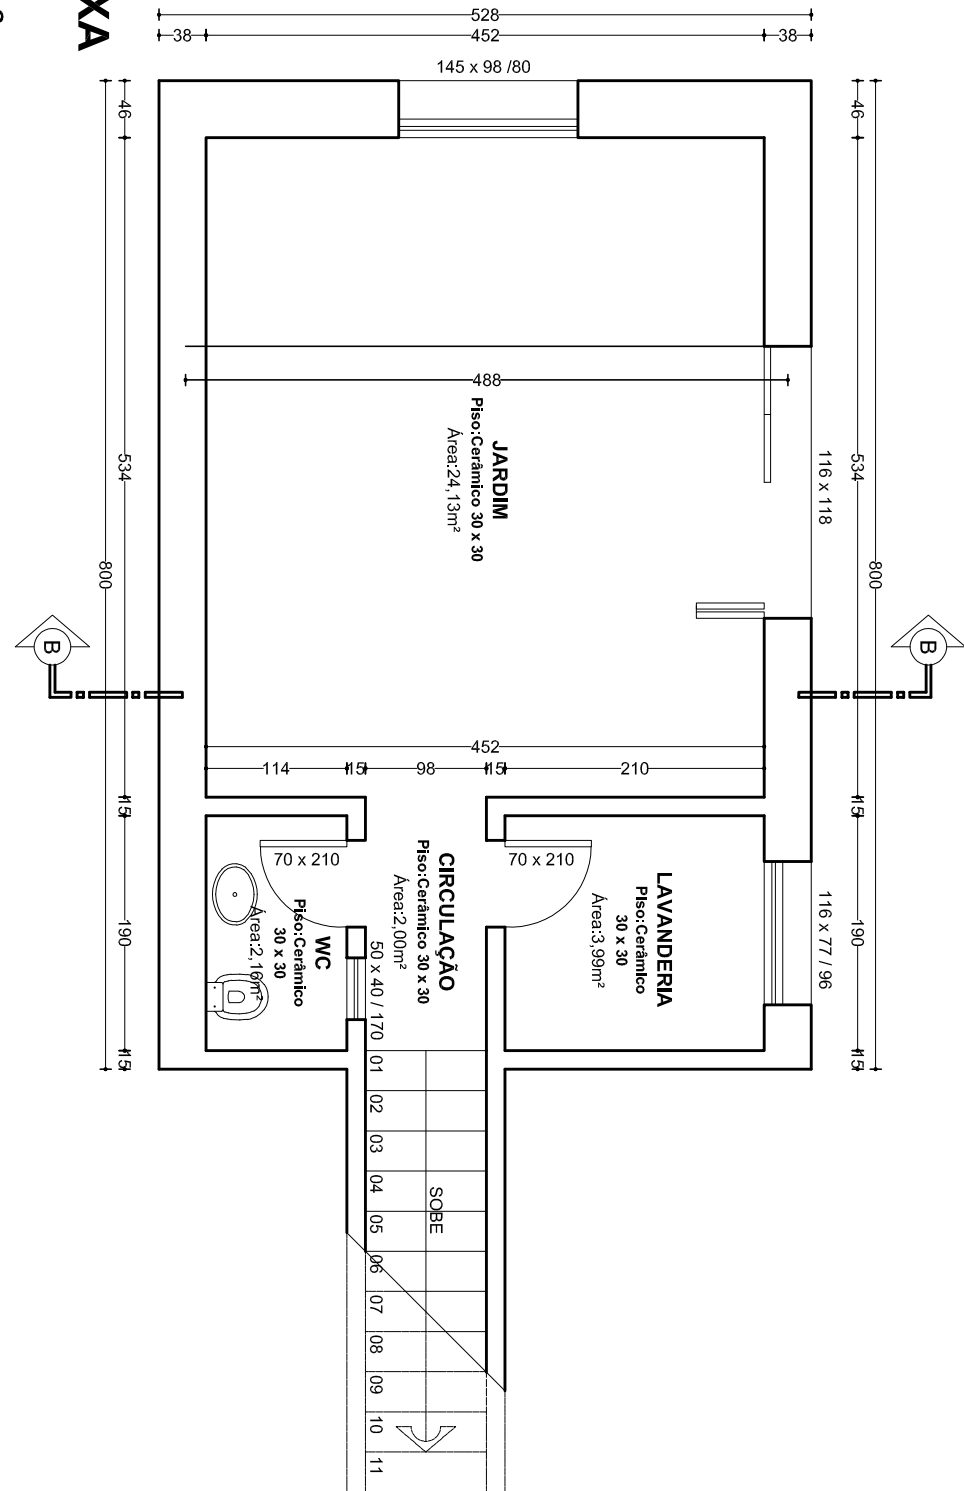




PLANTA BAIXA
Área:159,80m²

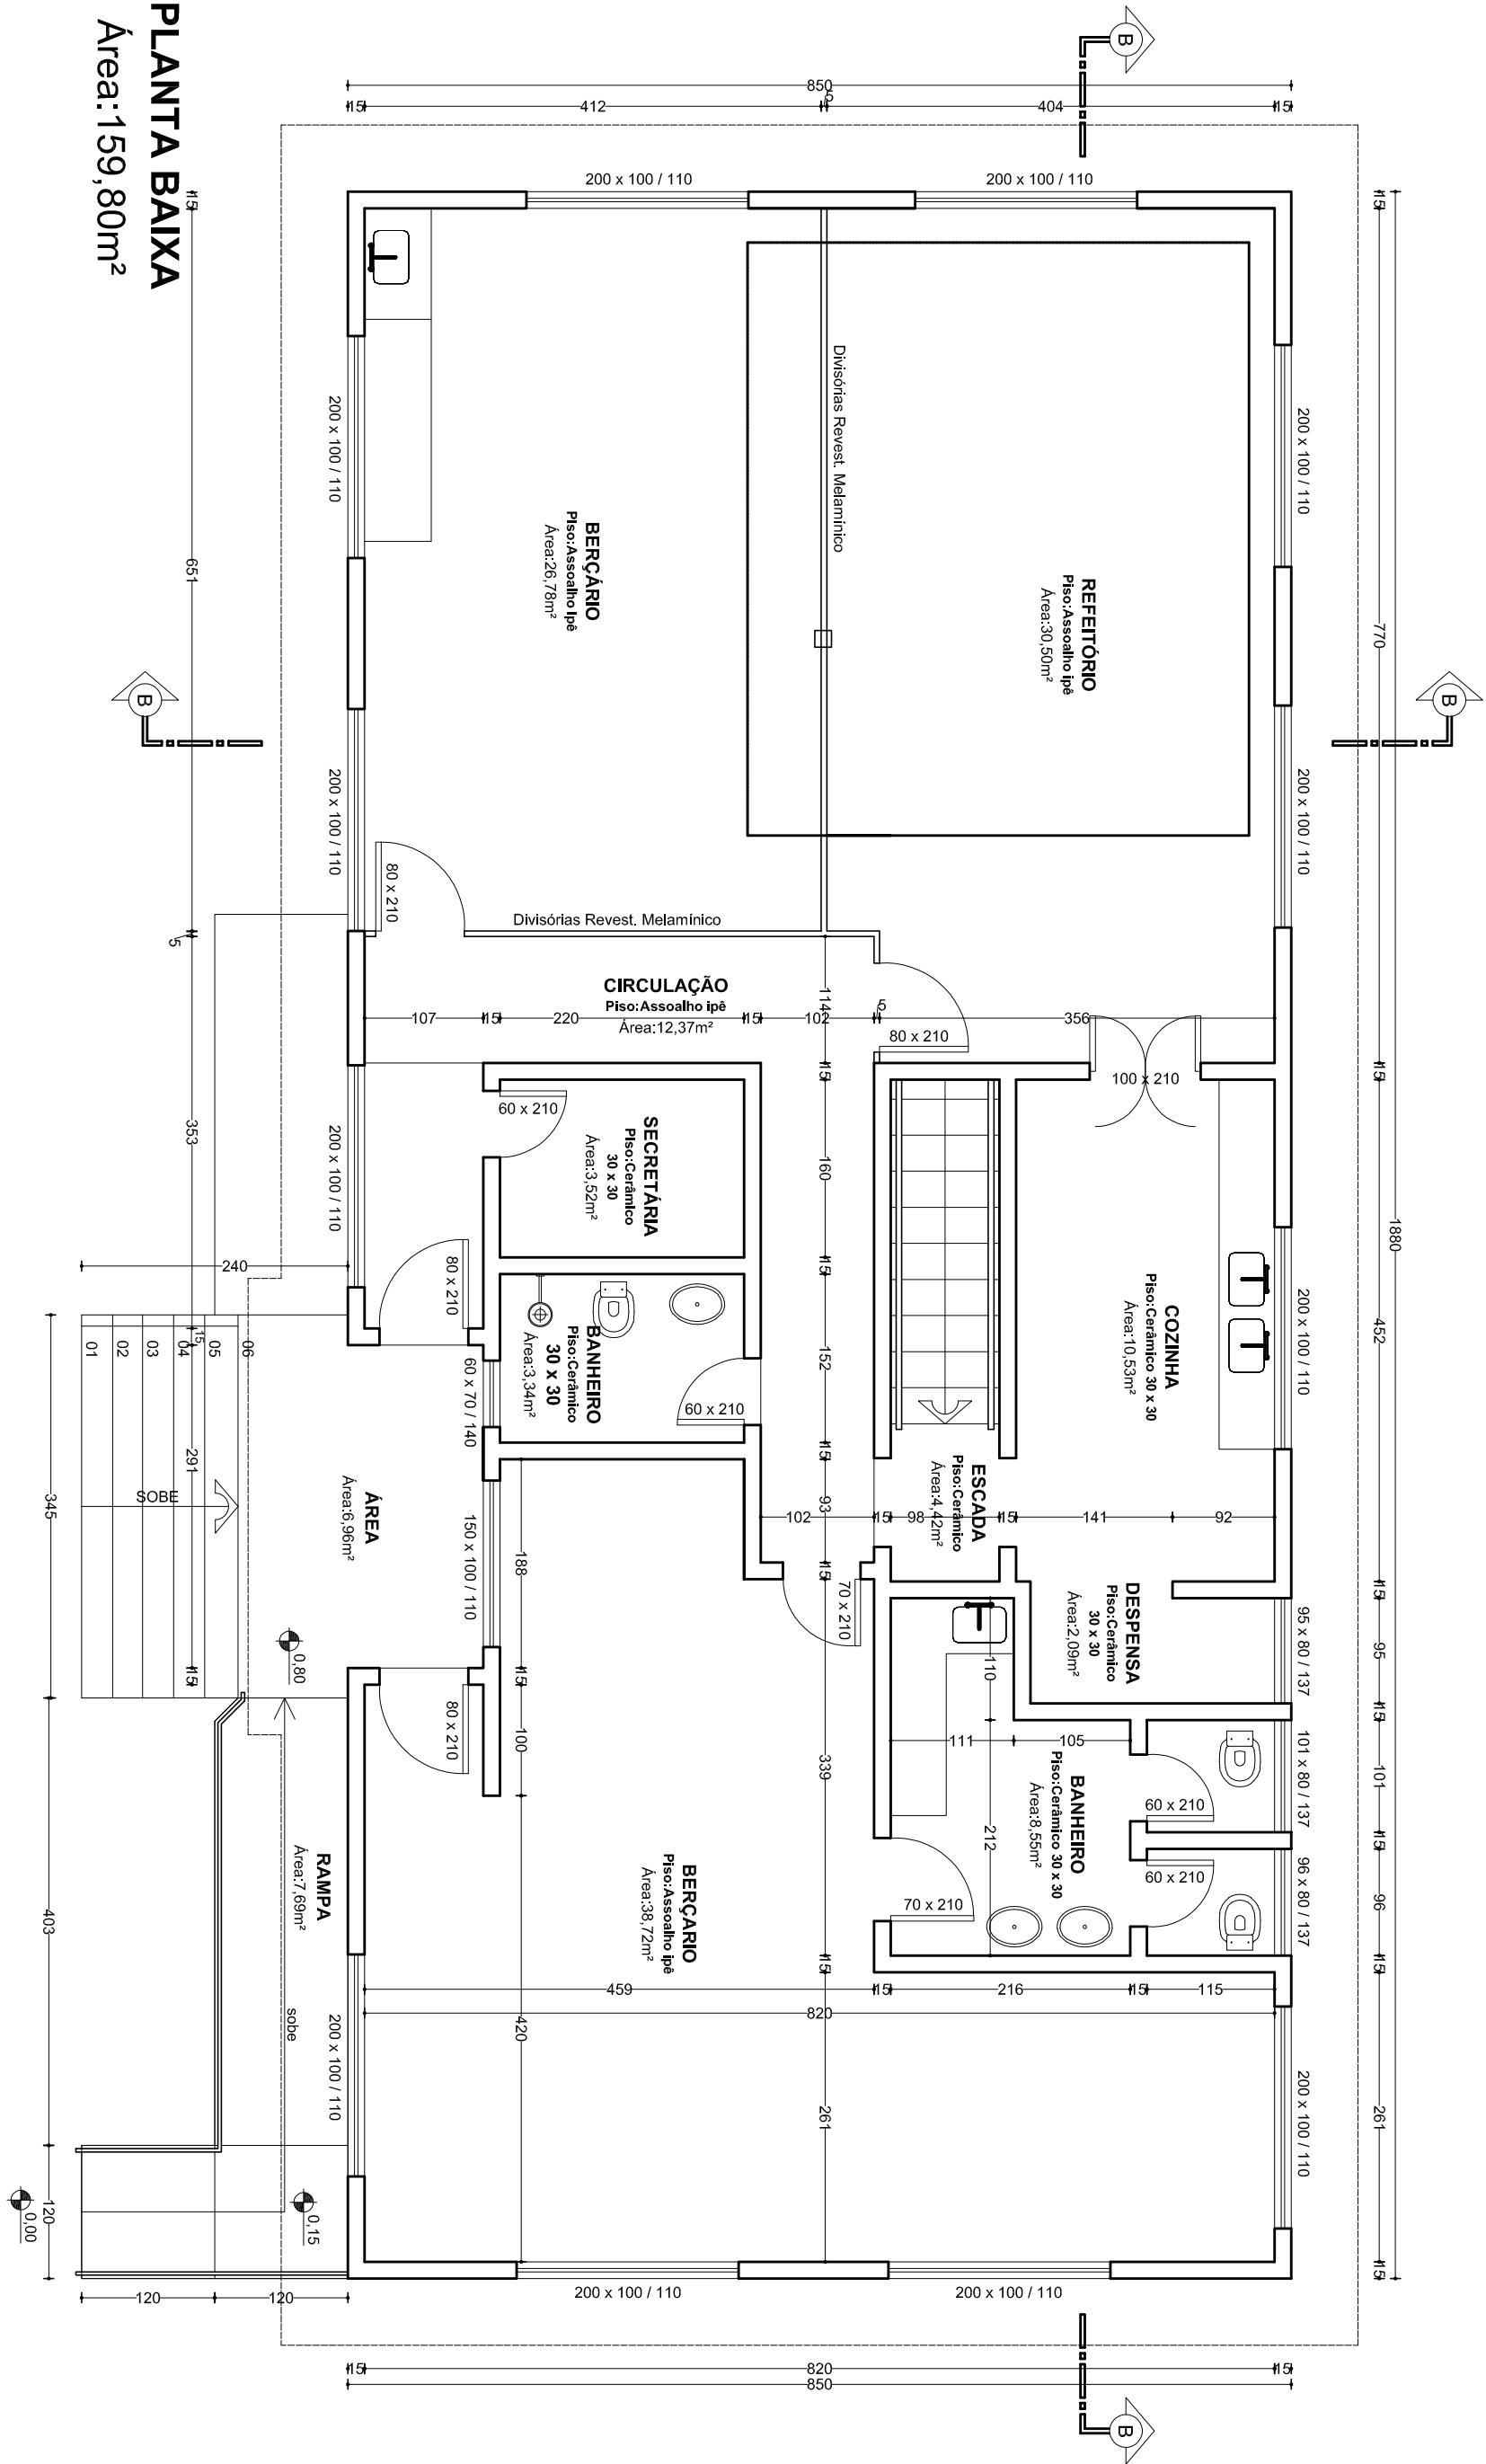


LEGENDA






 EXISTENTE A=112,83M









 A CONSTRUIR A=98,32M

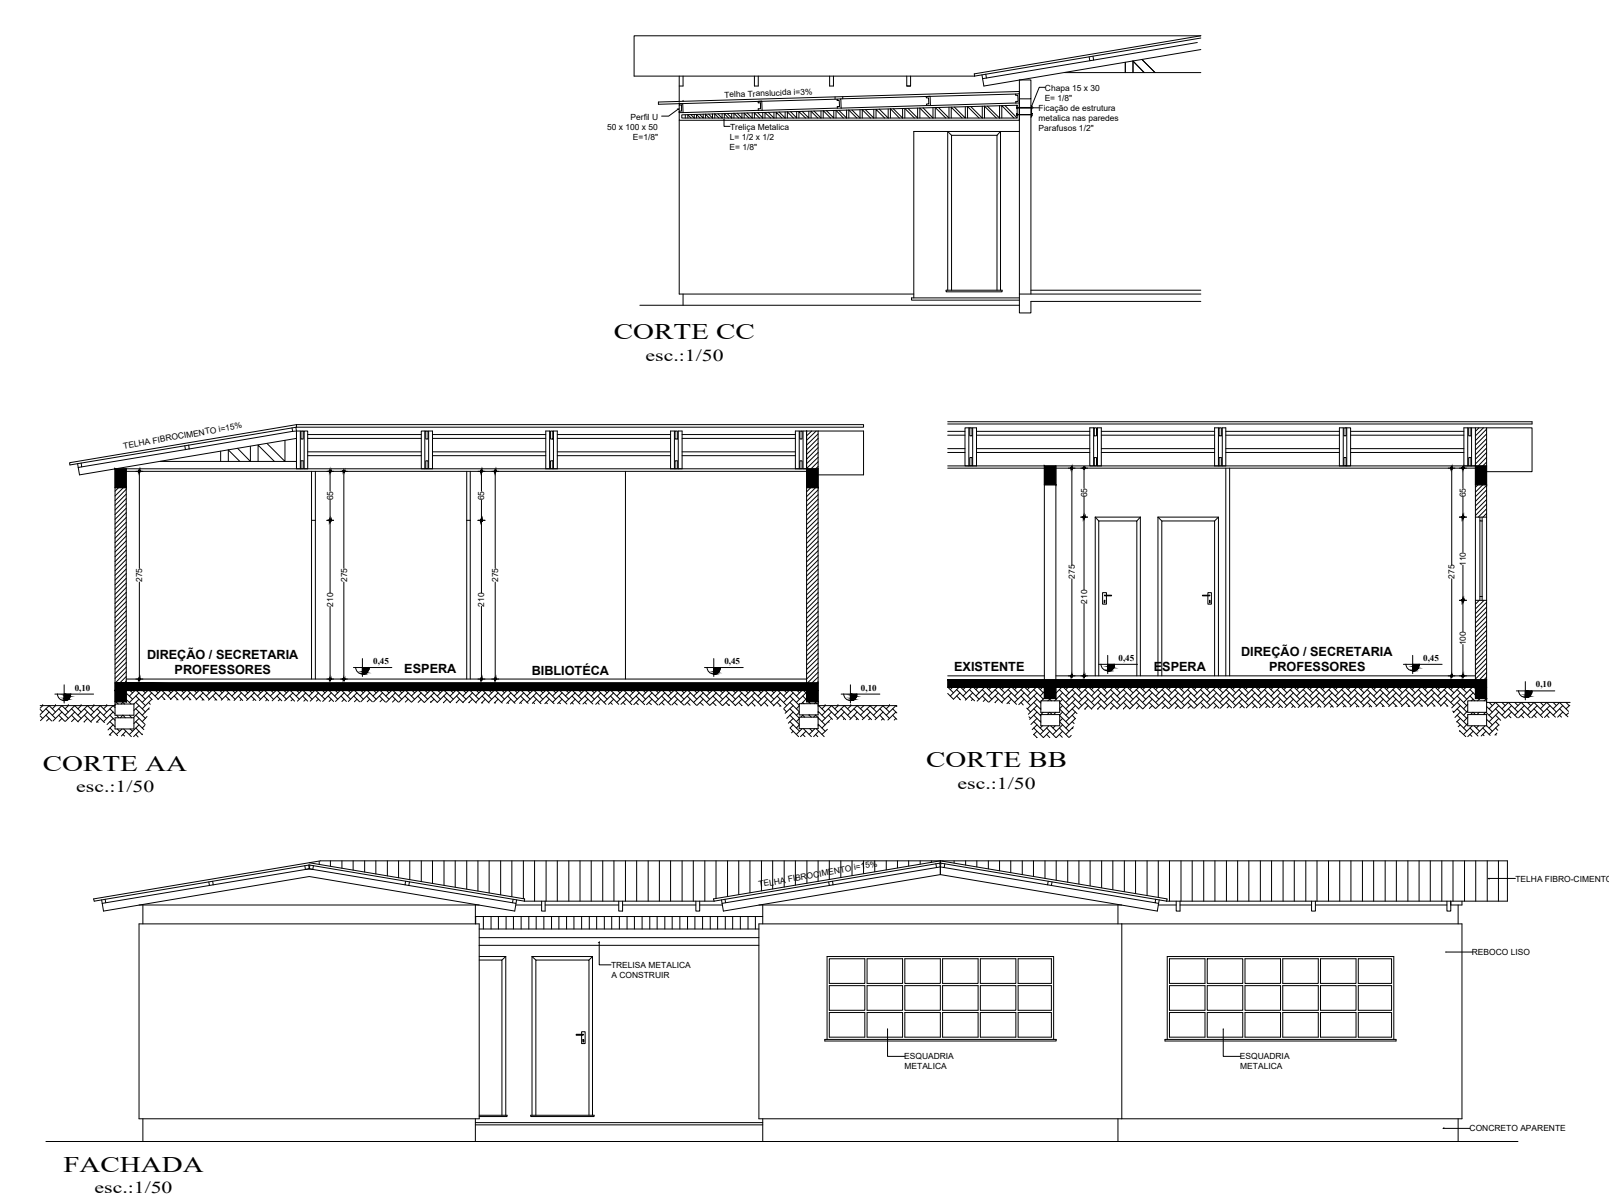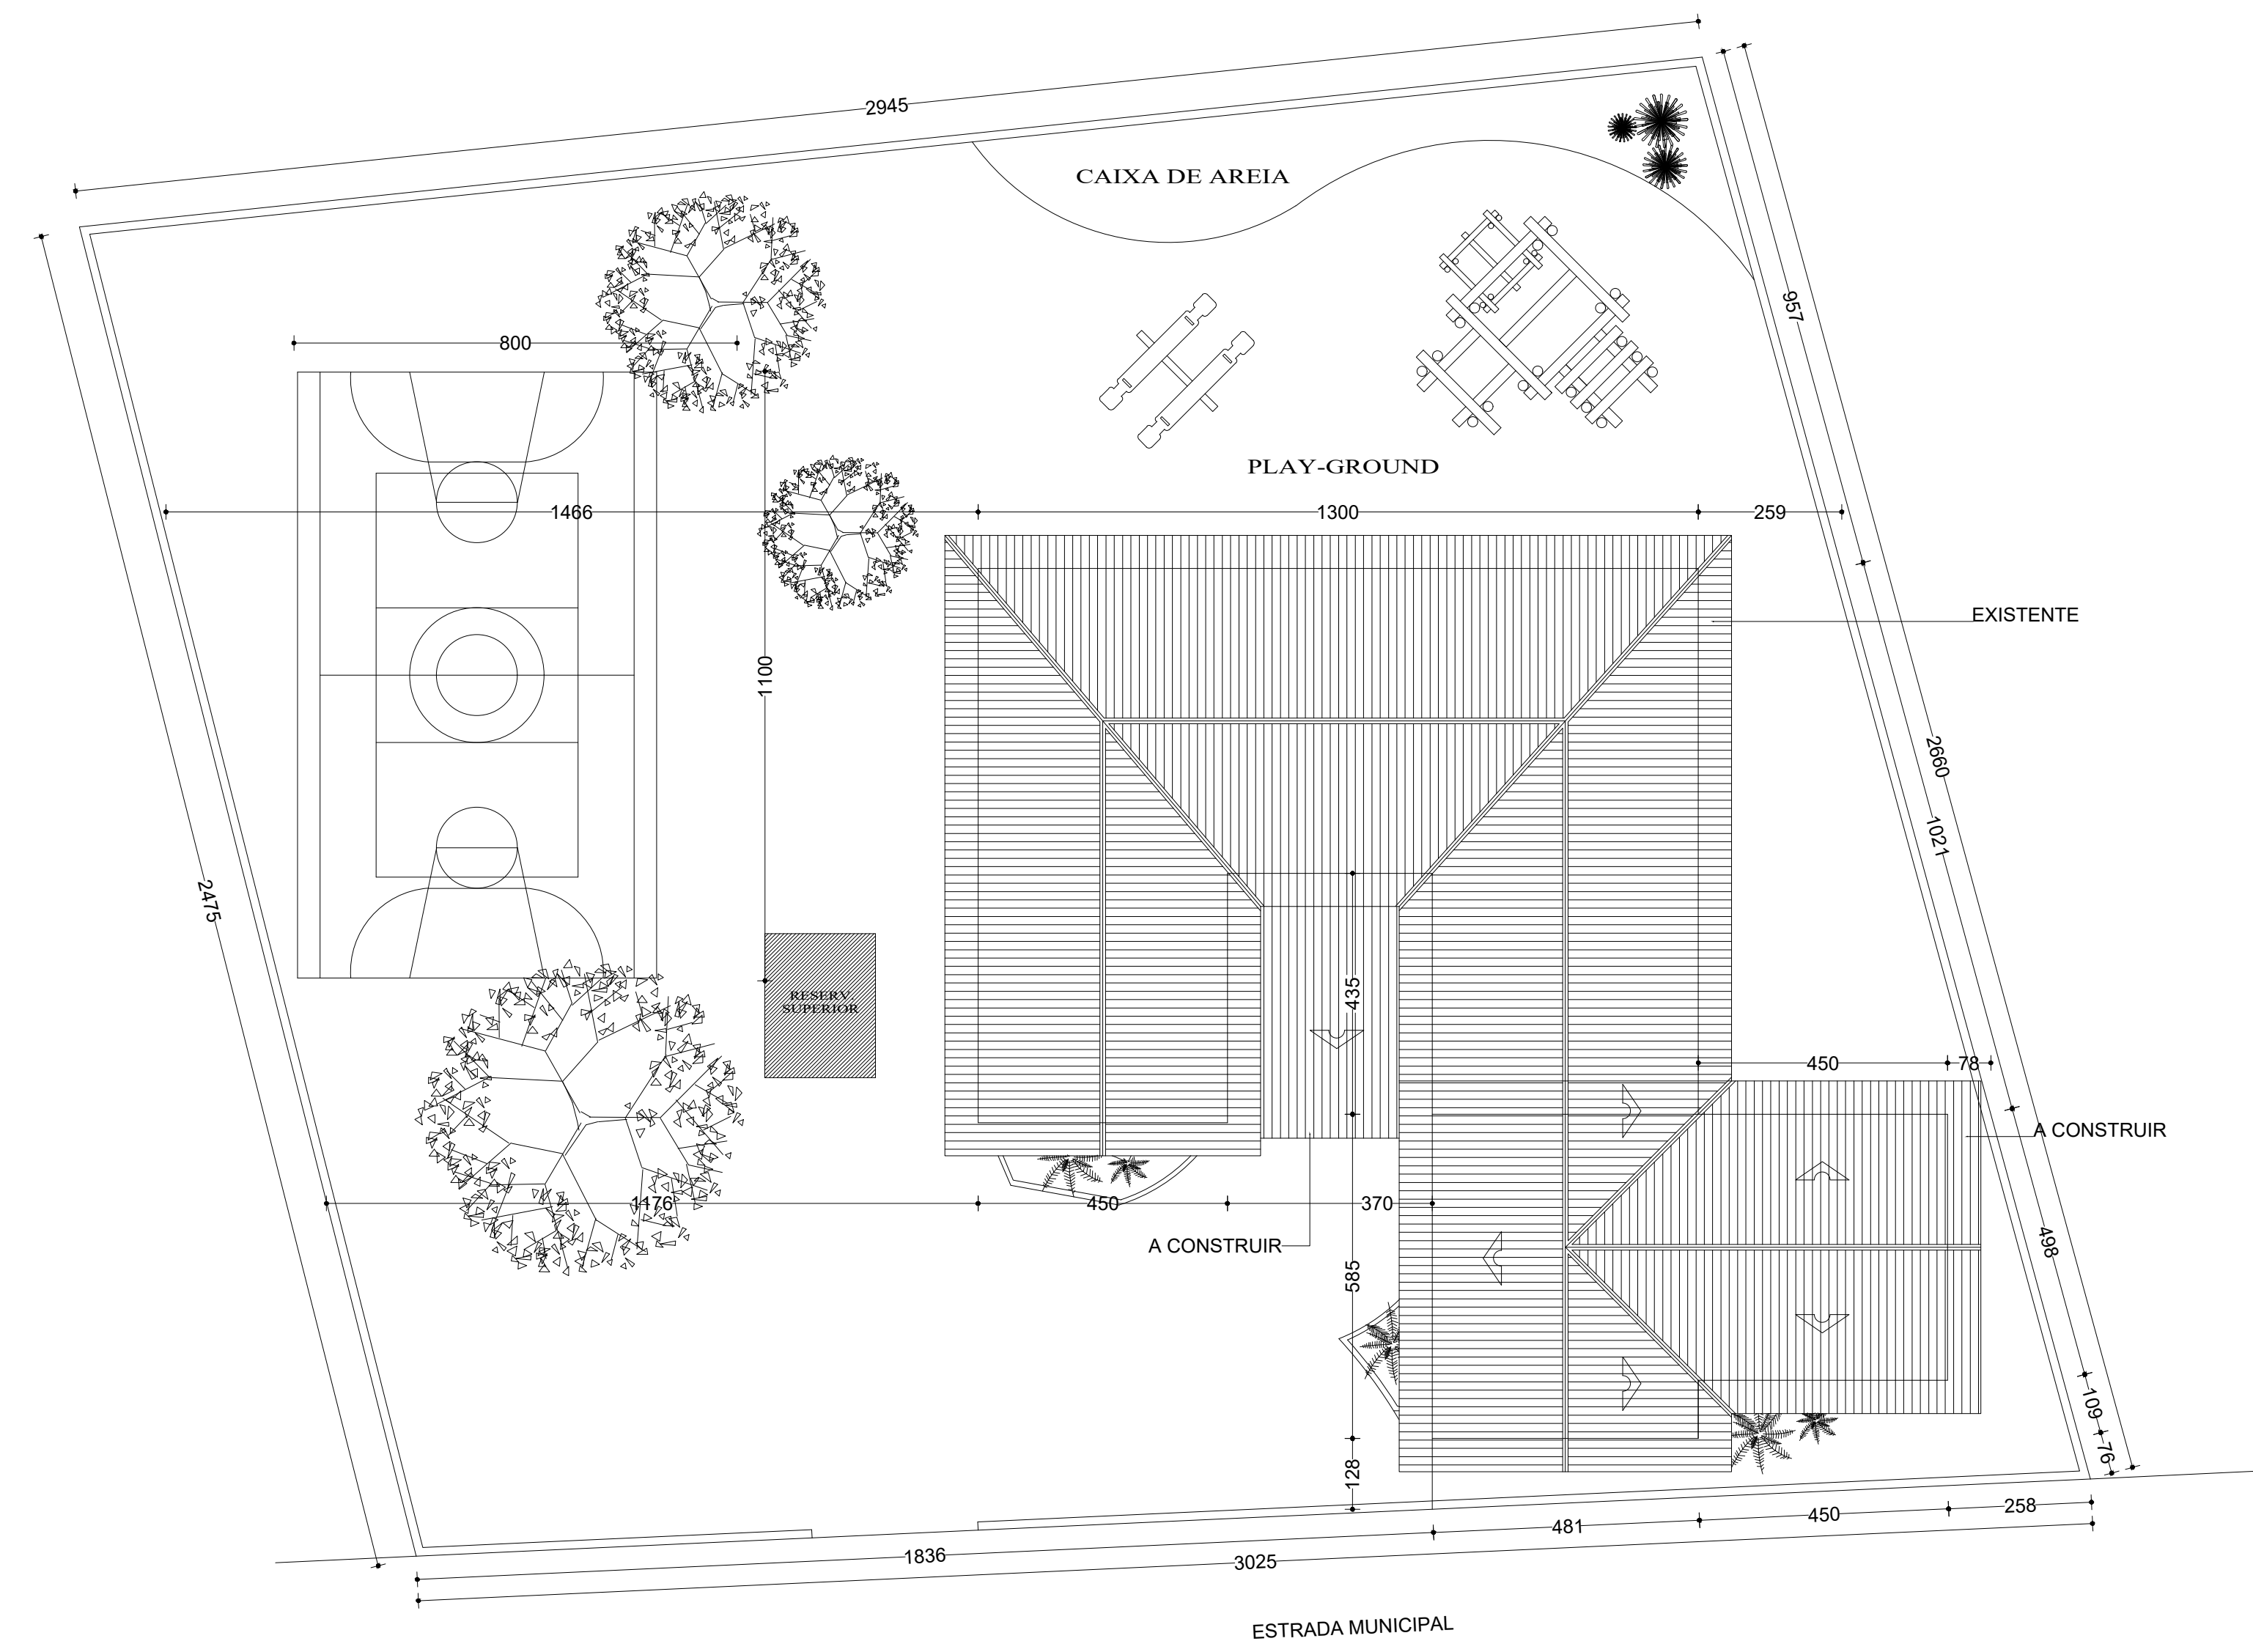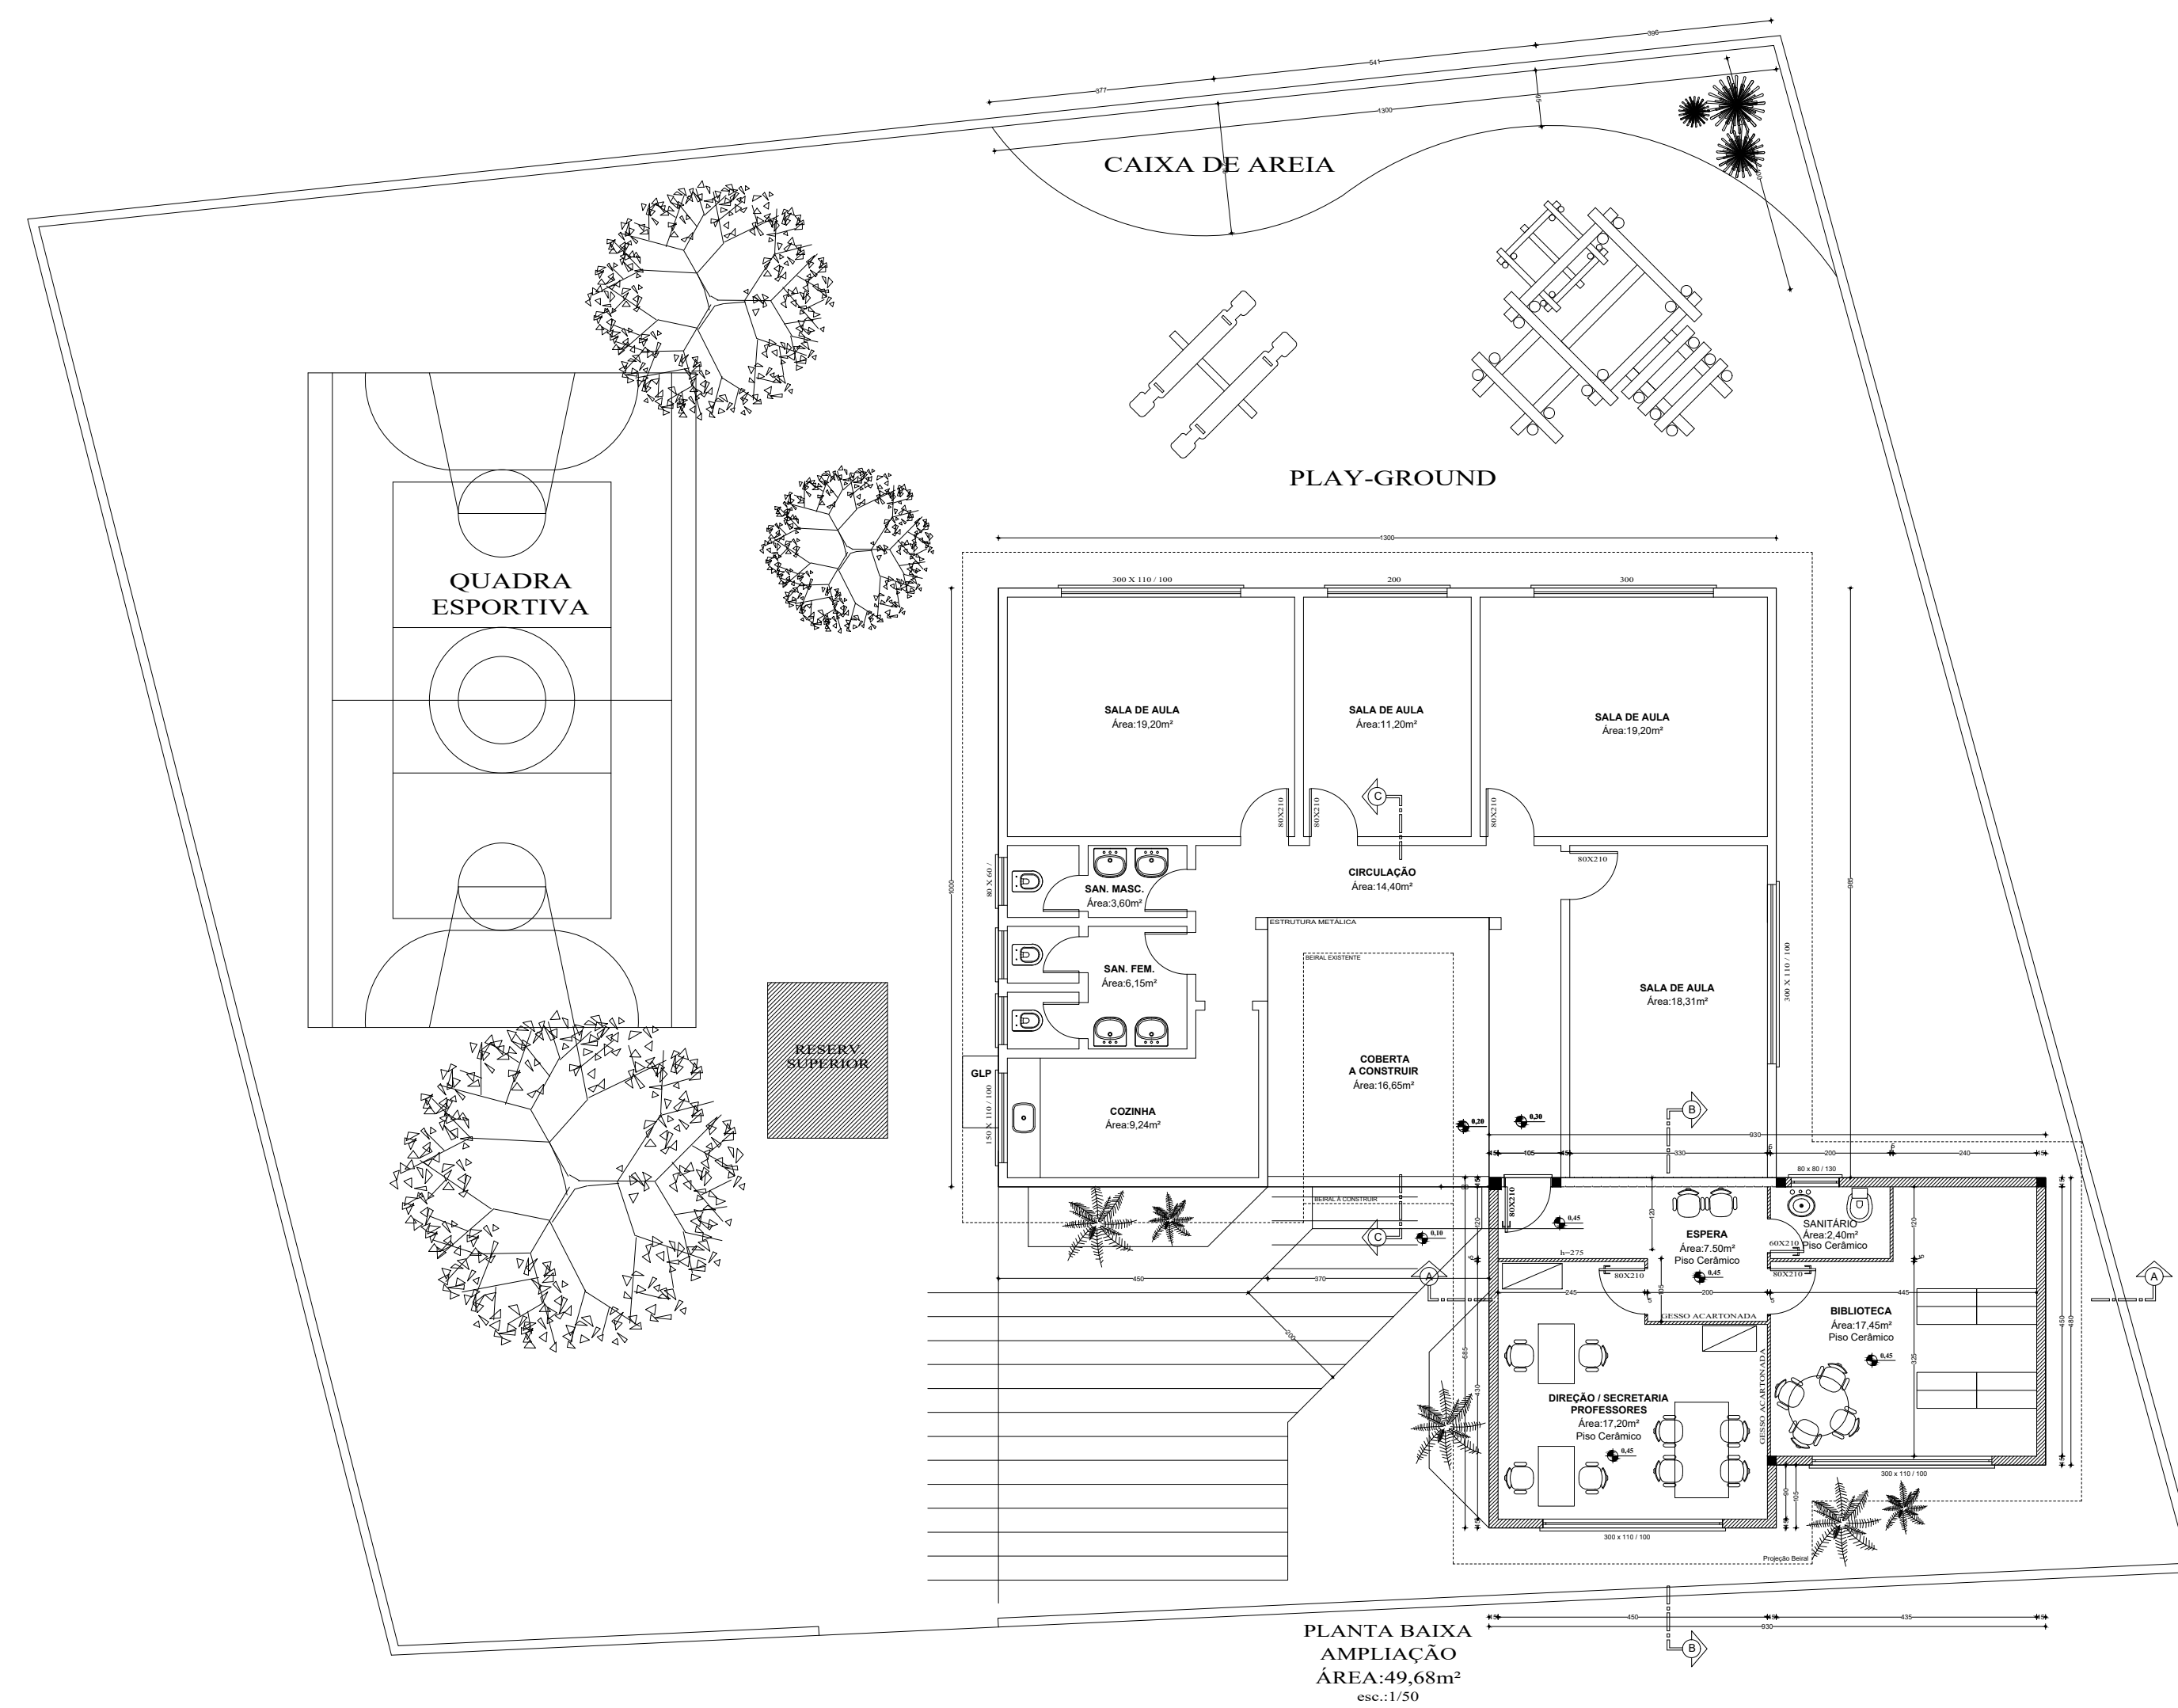


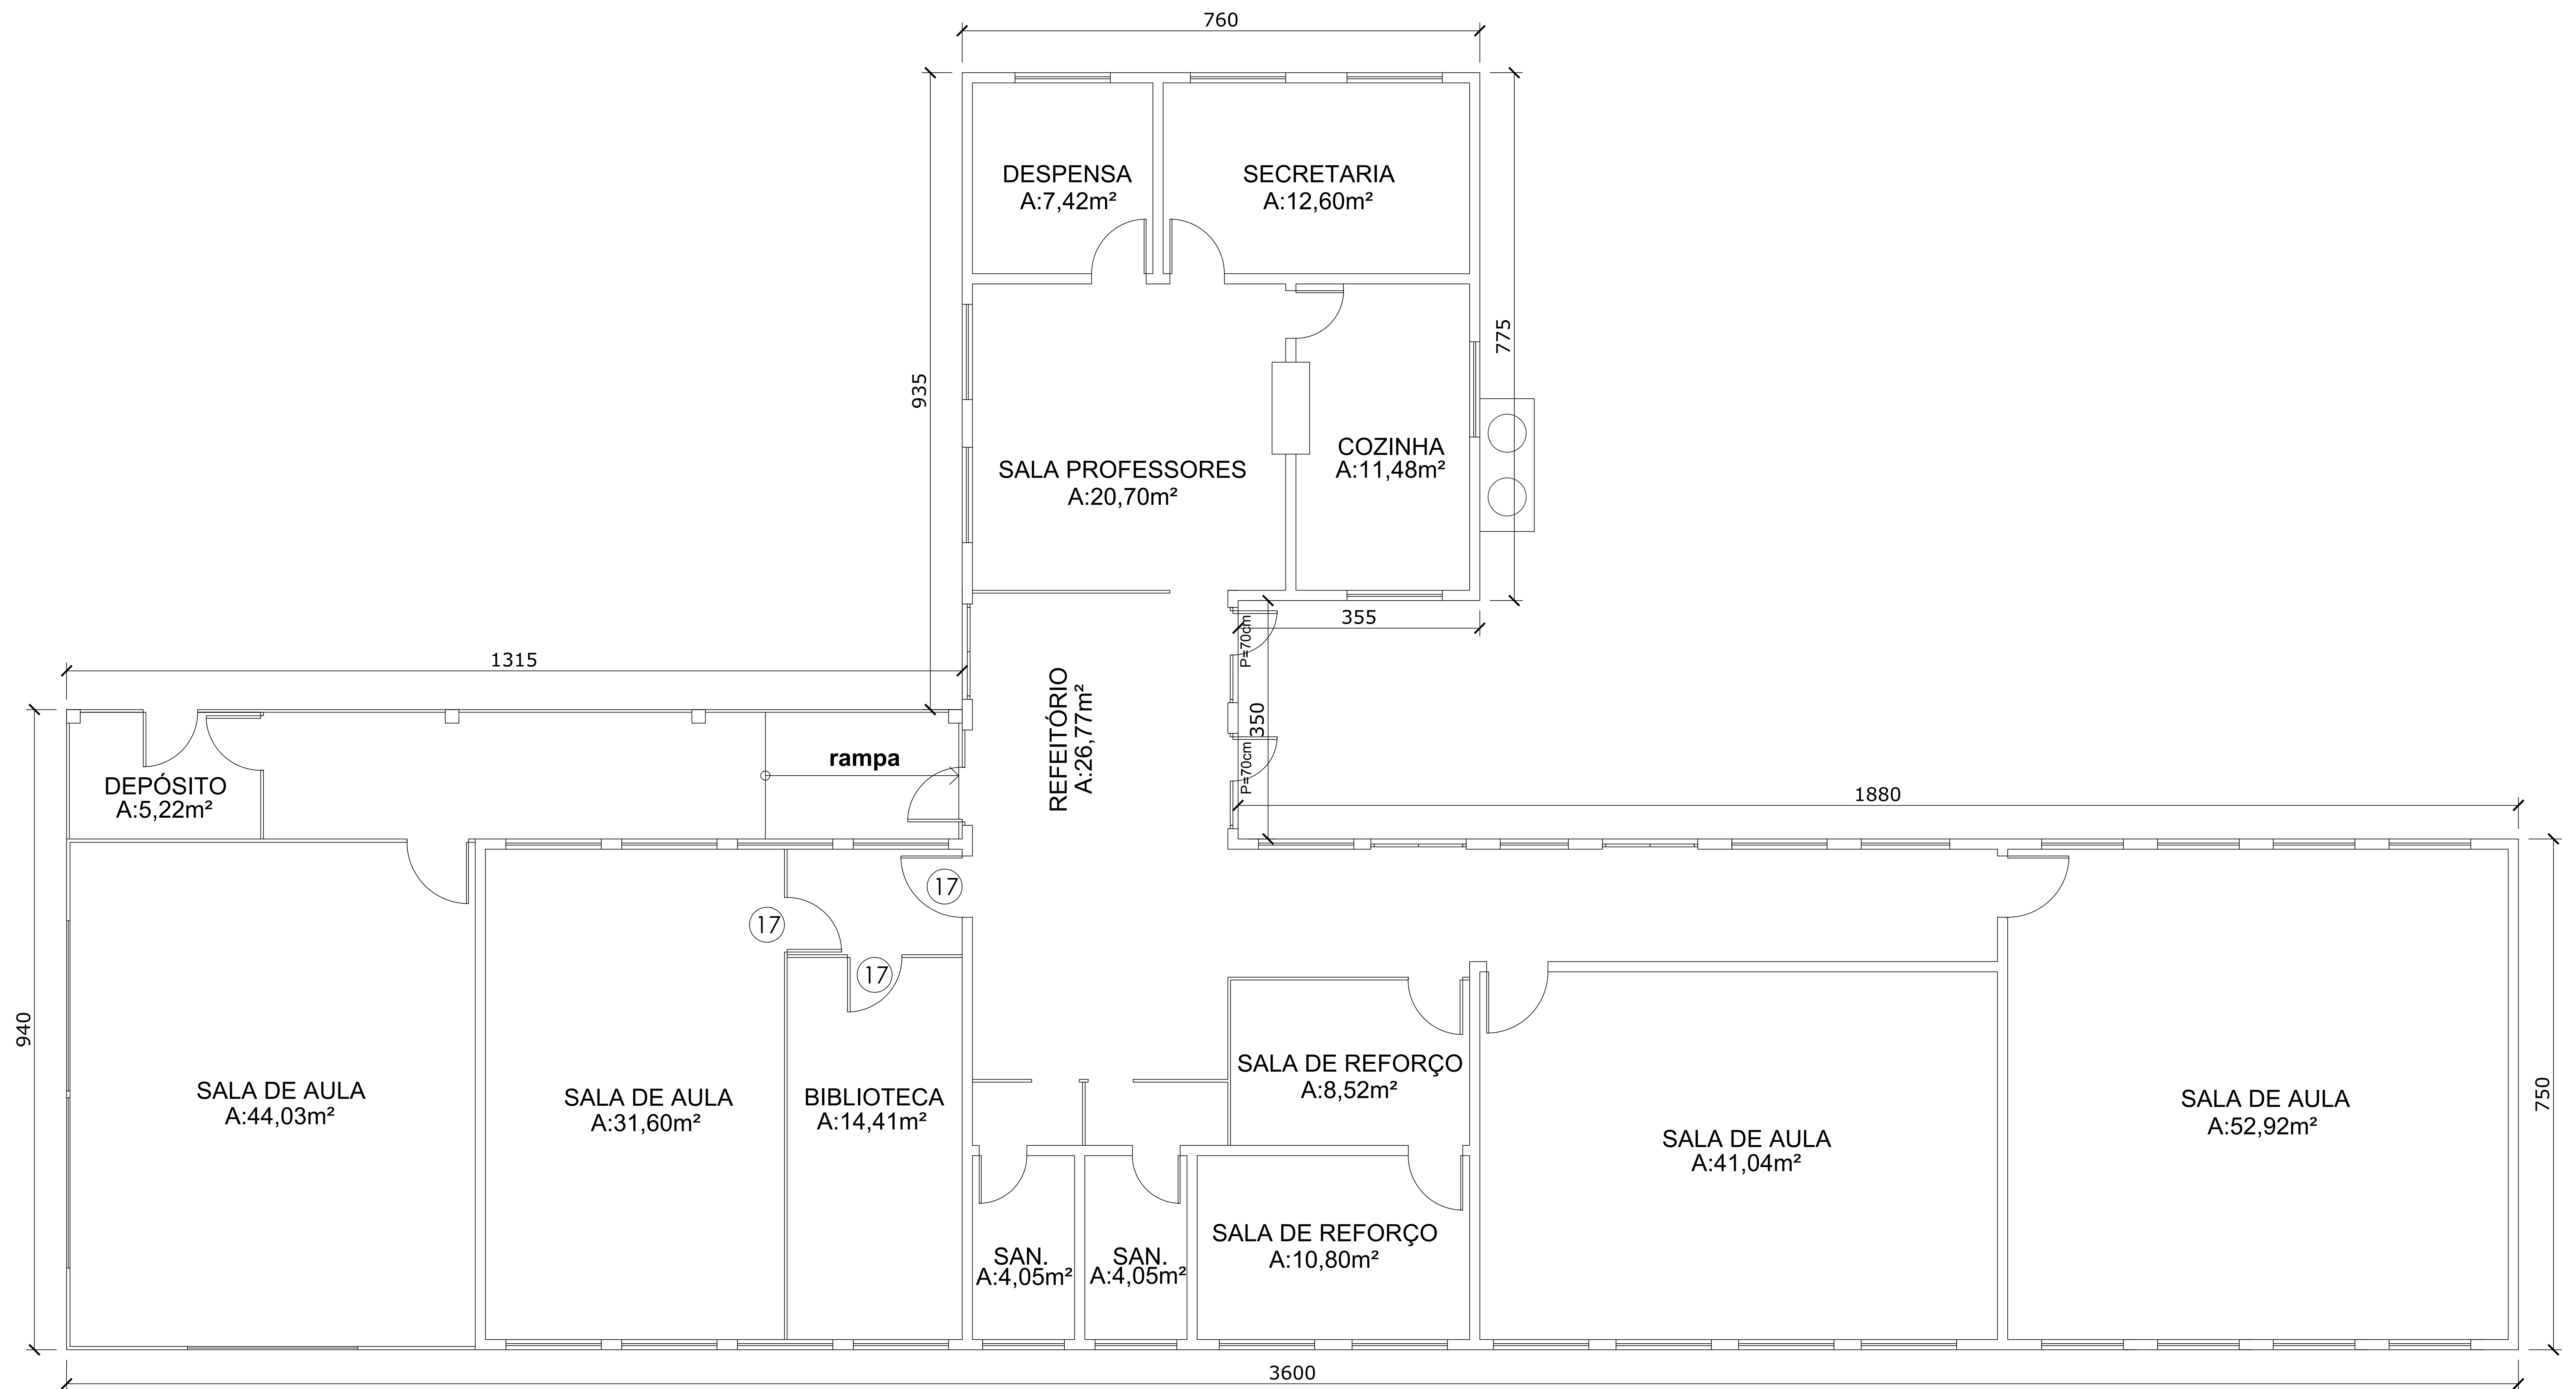


PLANTA BAIXA
ESC.1/125
ÁREA: 353,50m²

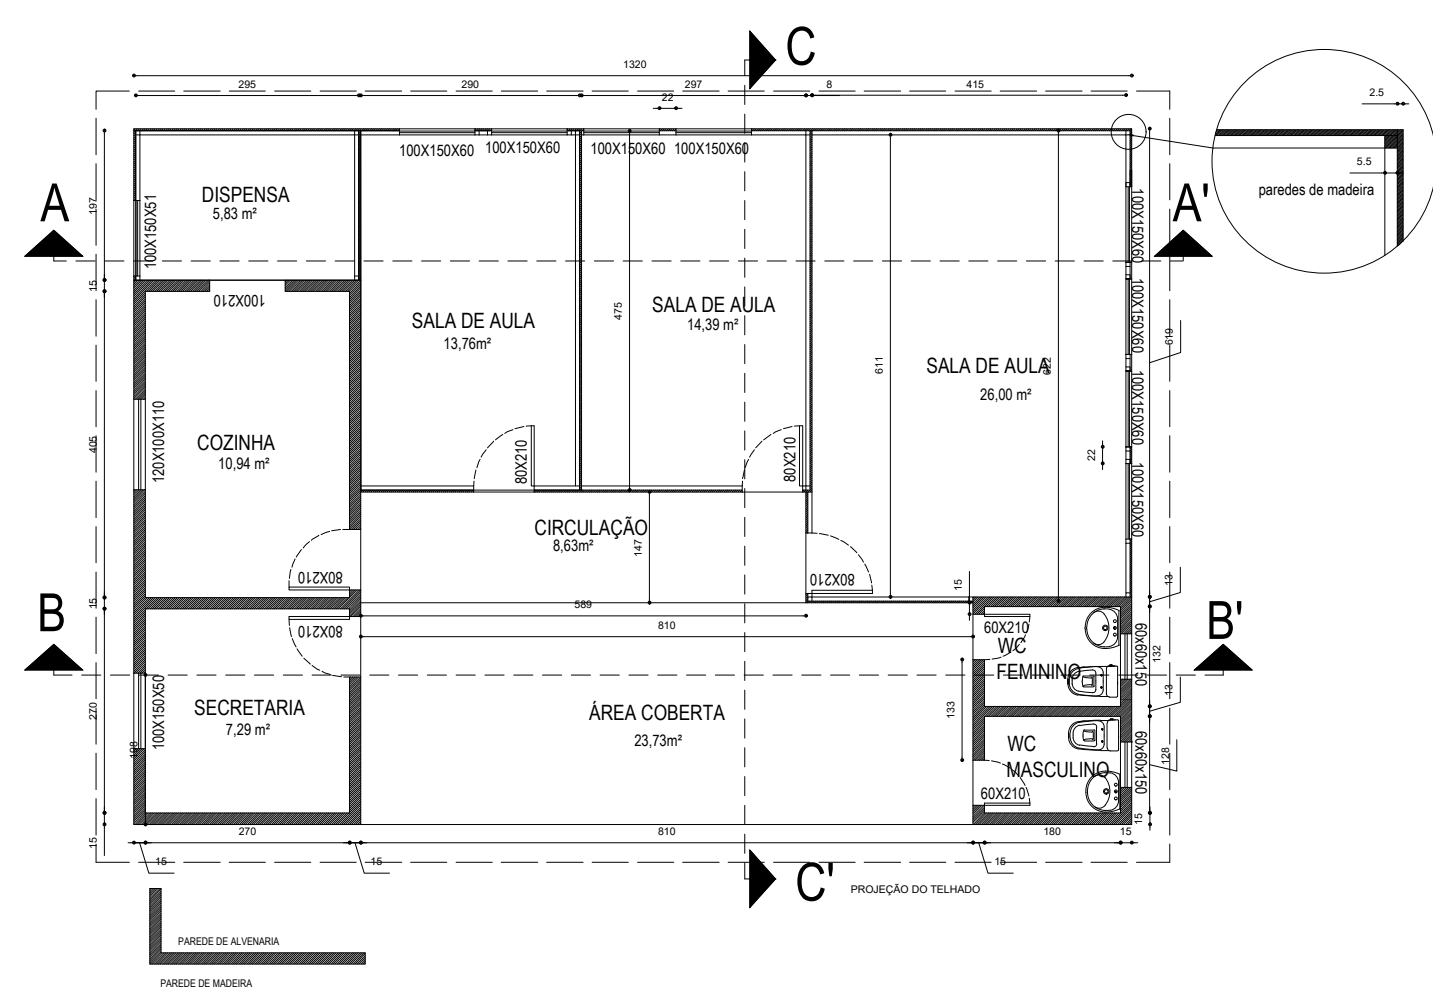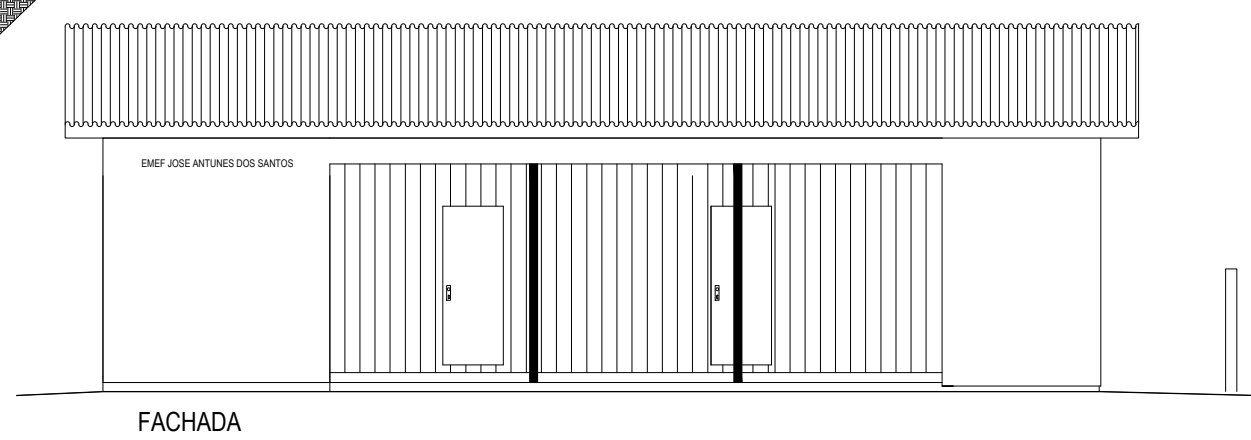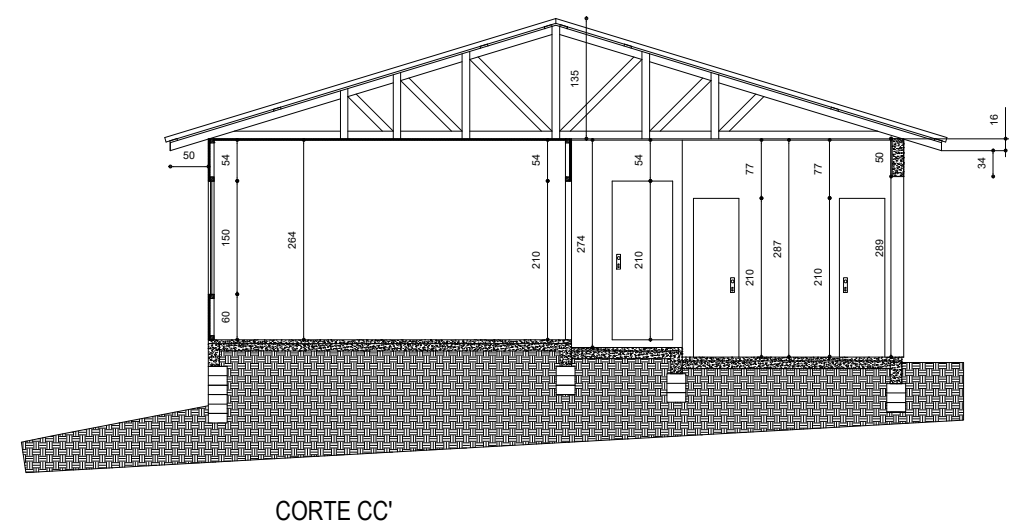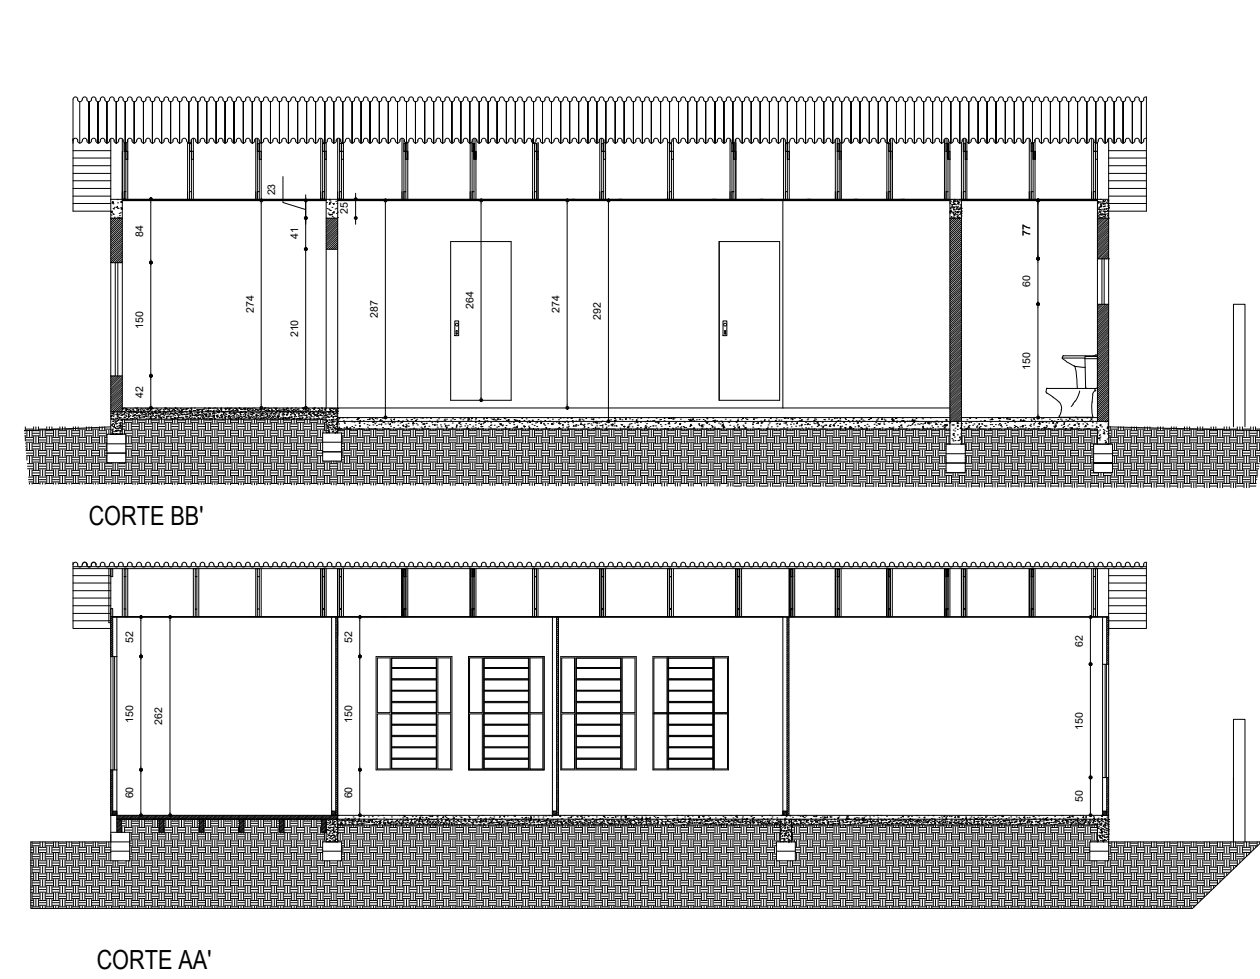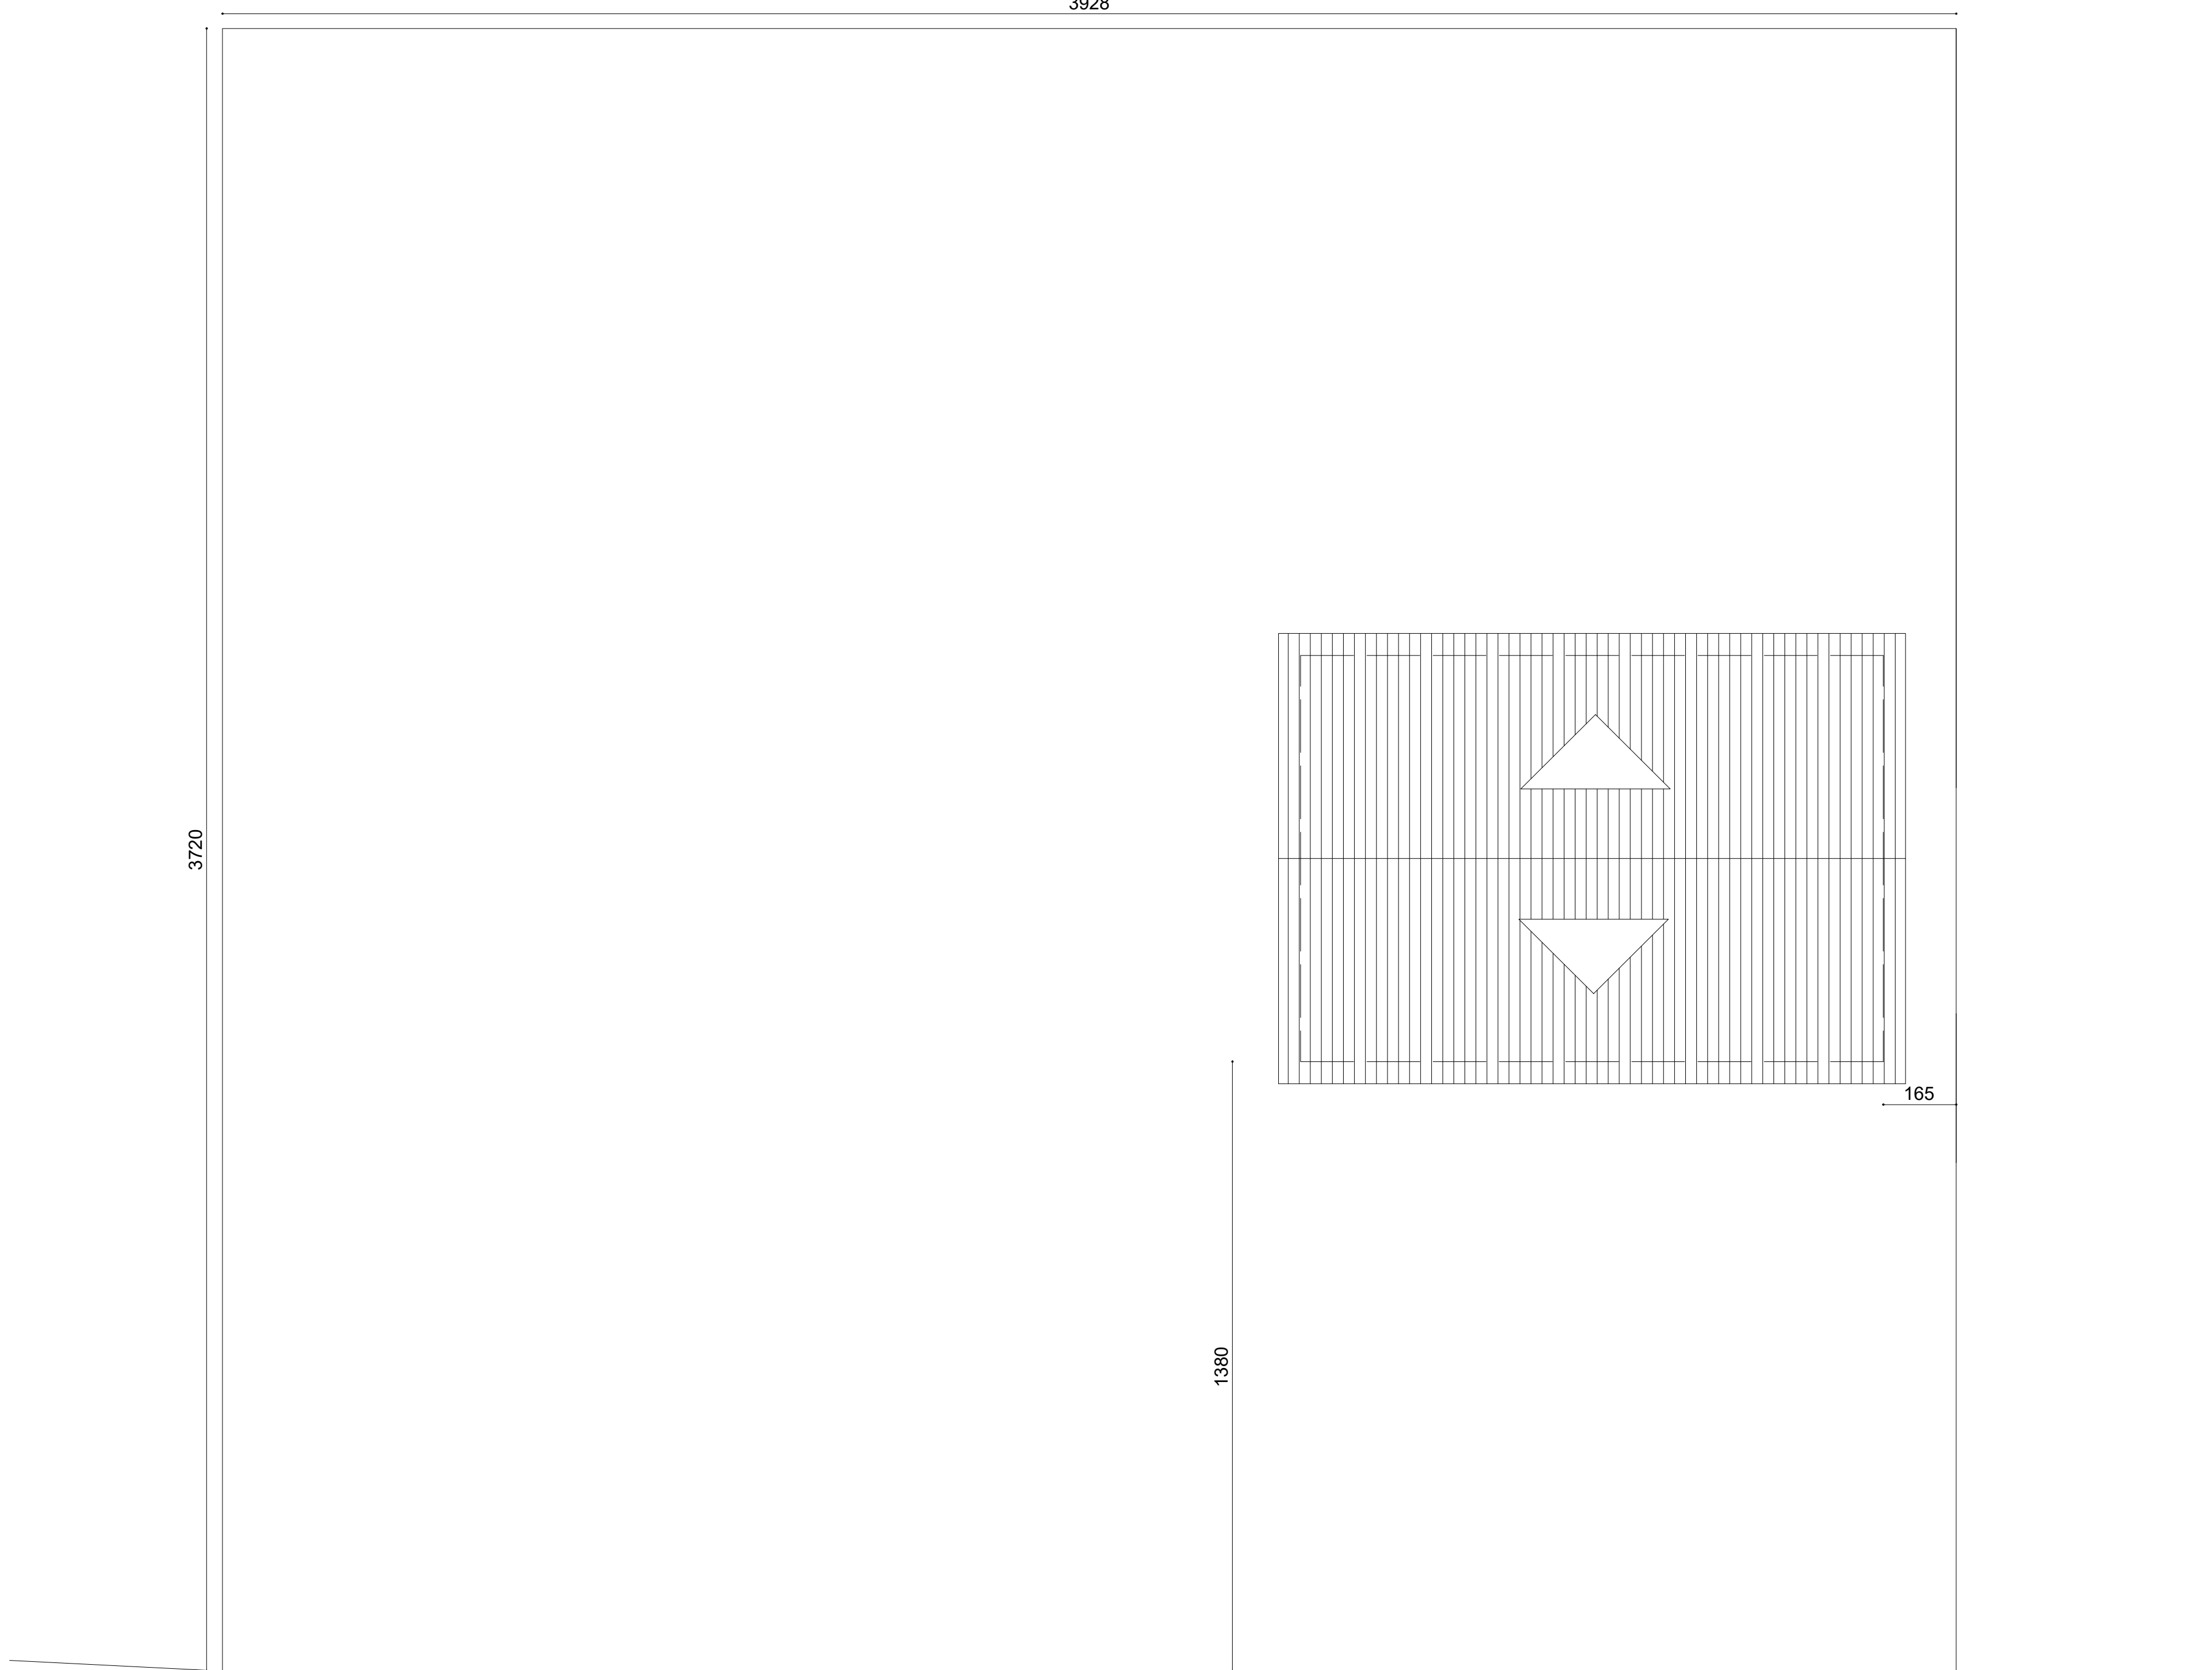


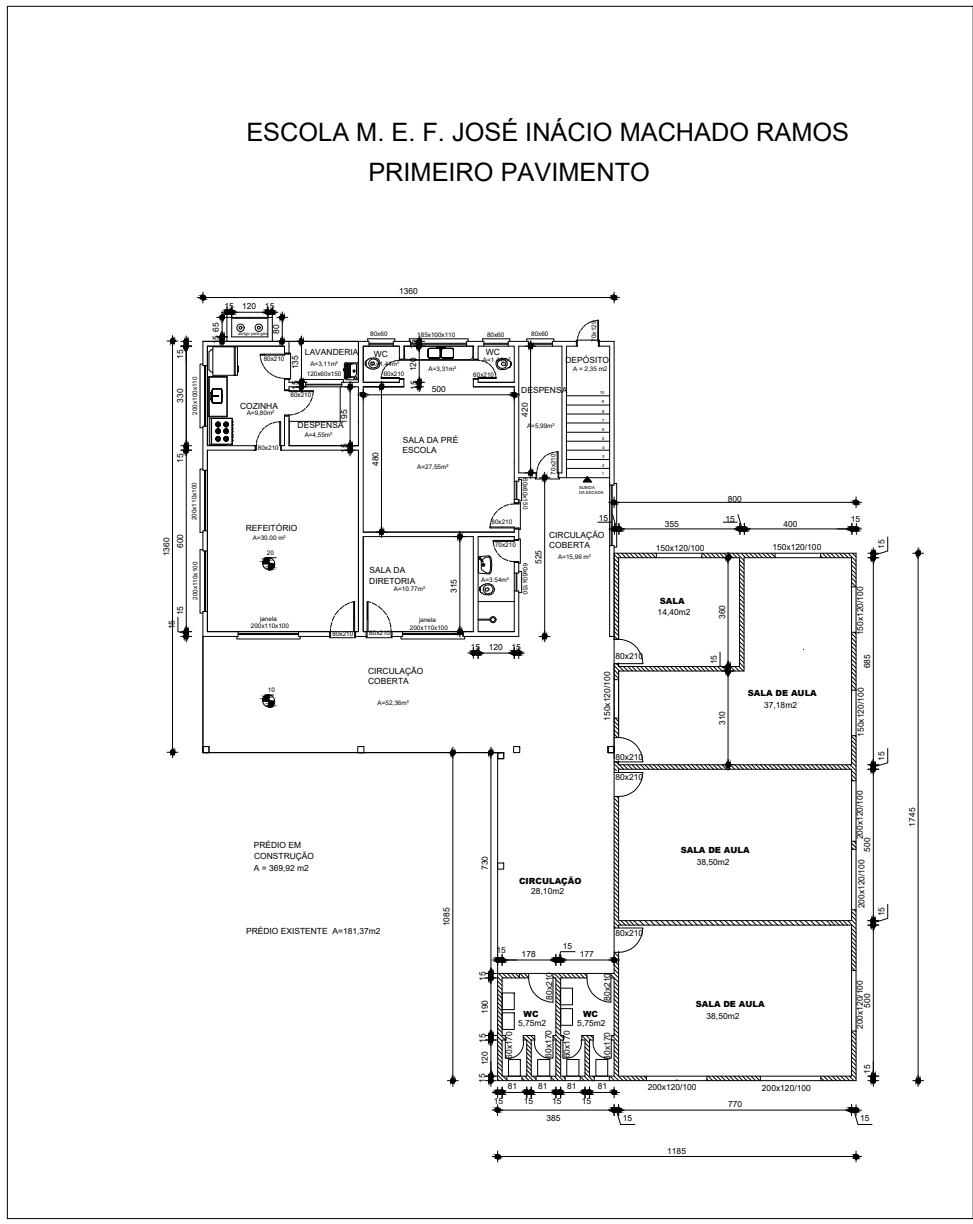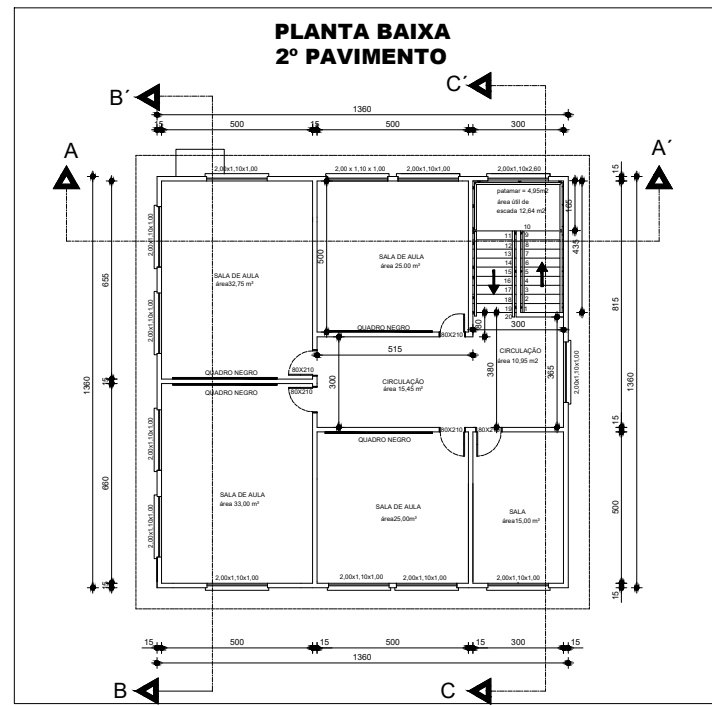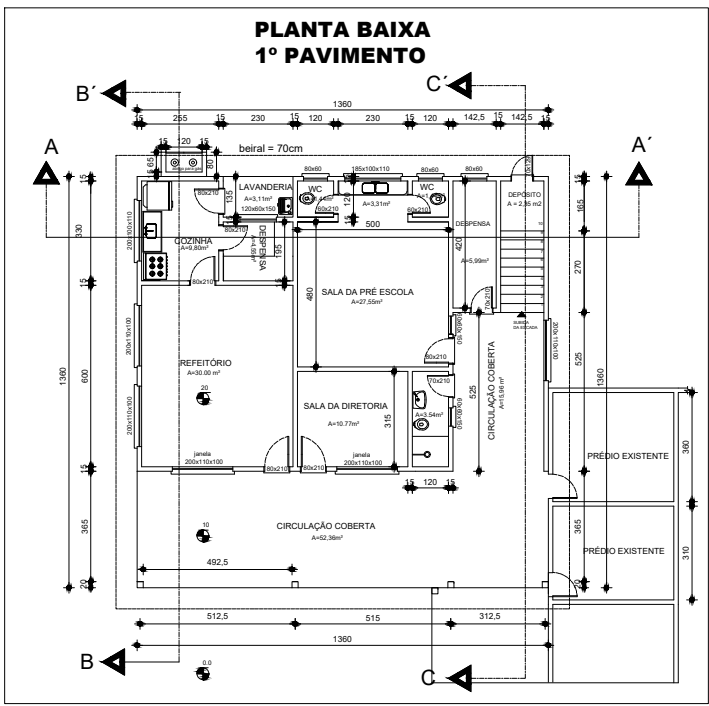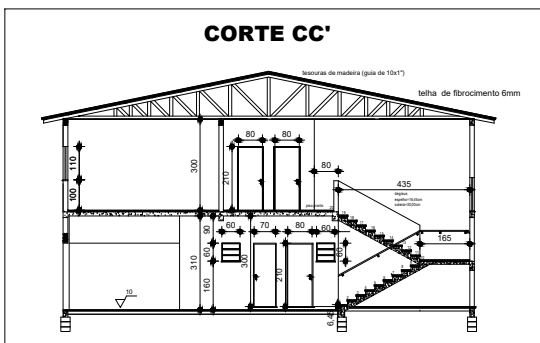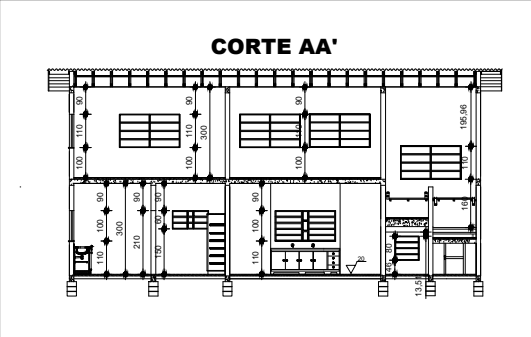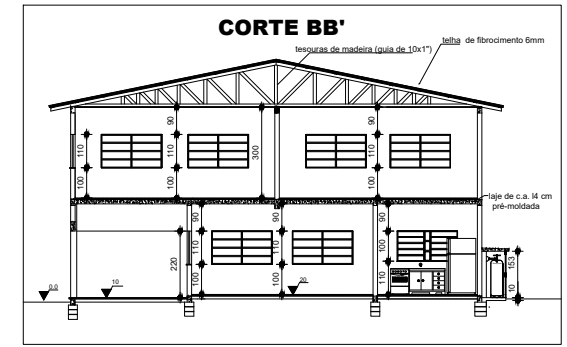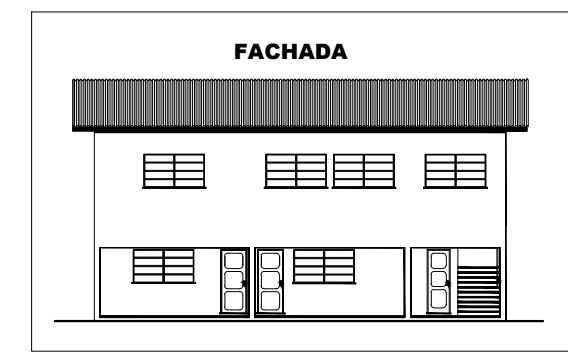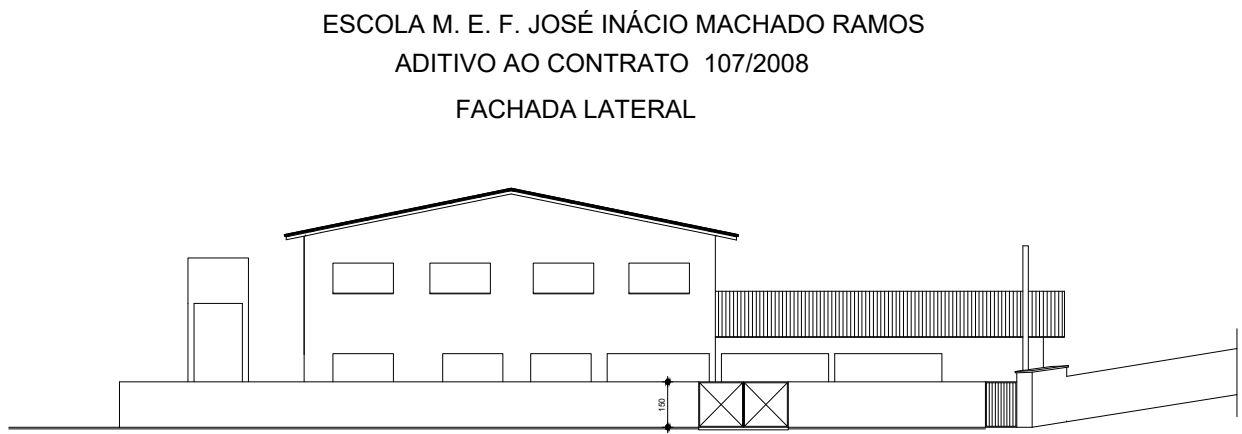

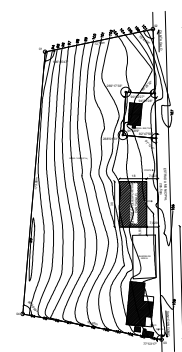








PLANTA BAIXA E.M.E.F. JOSÉ TELMO MARTINS (Cantagalo)

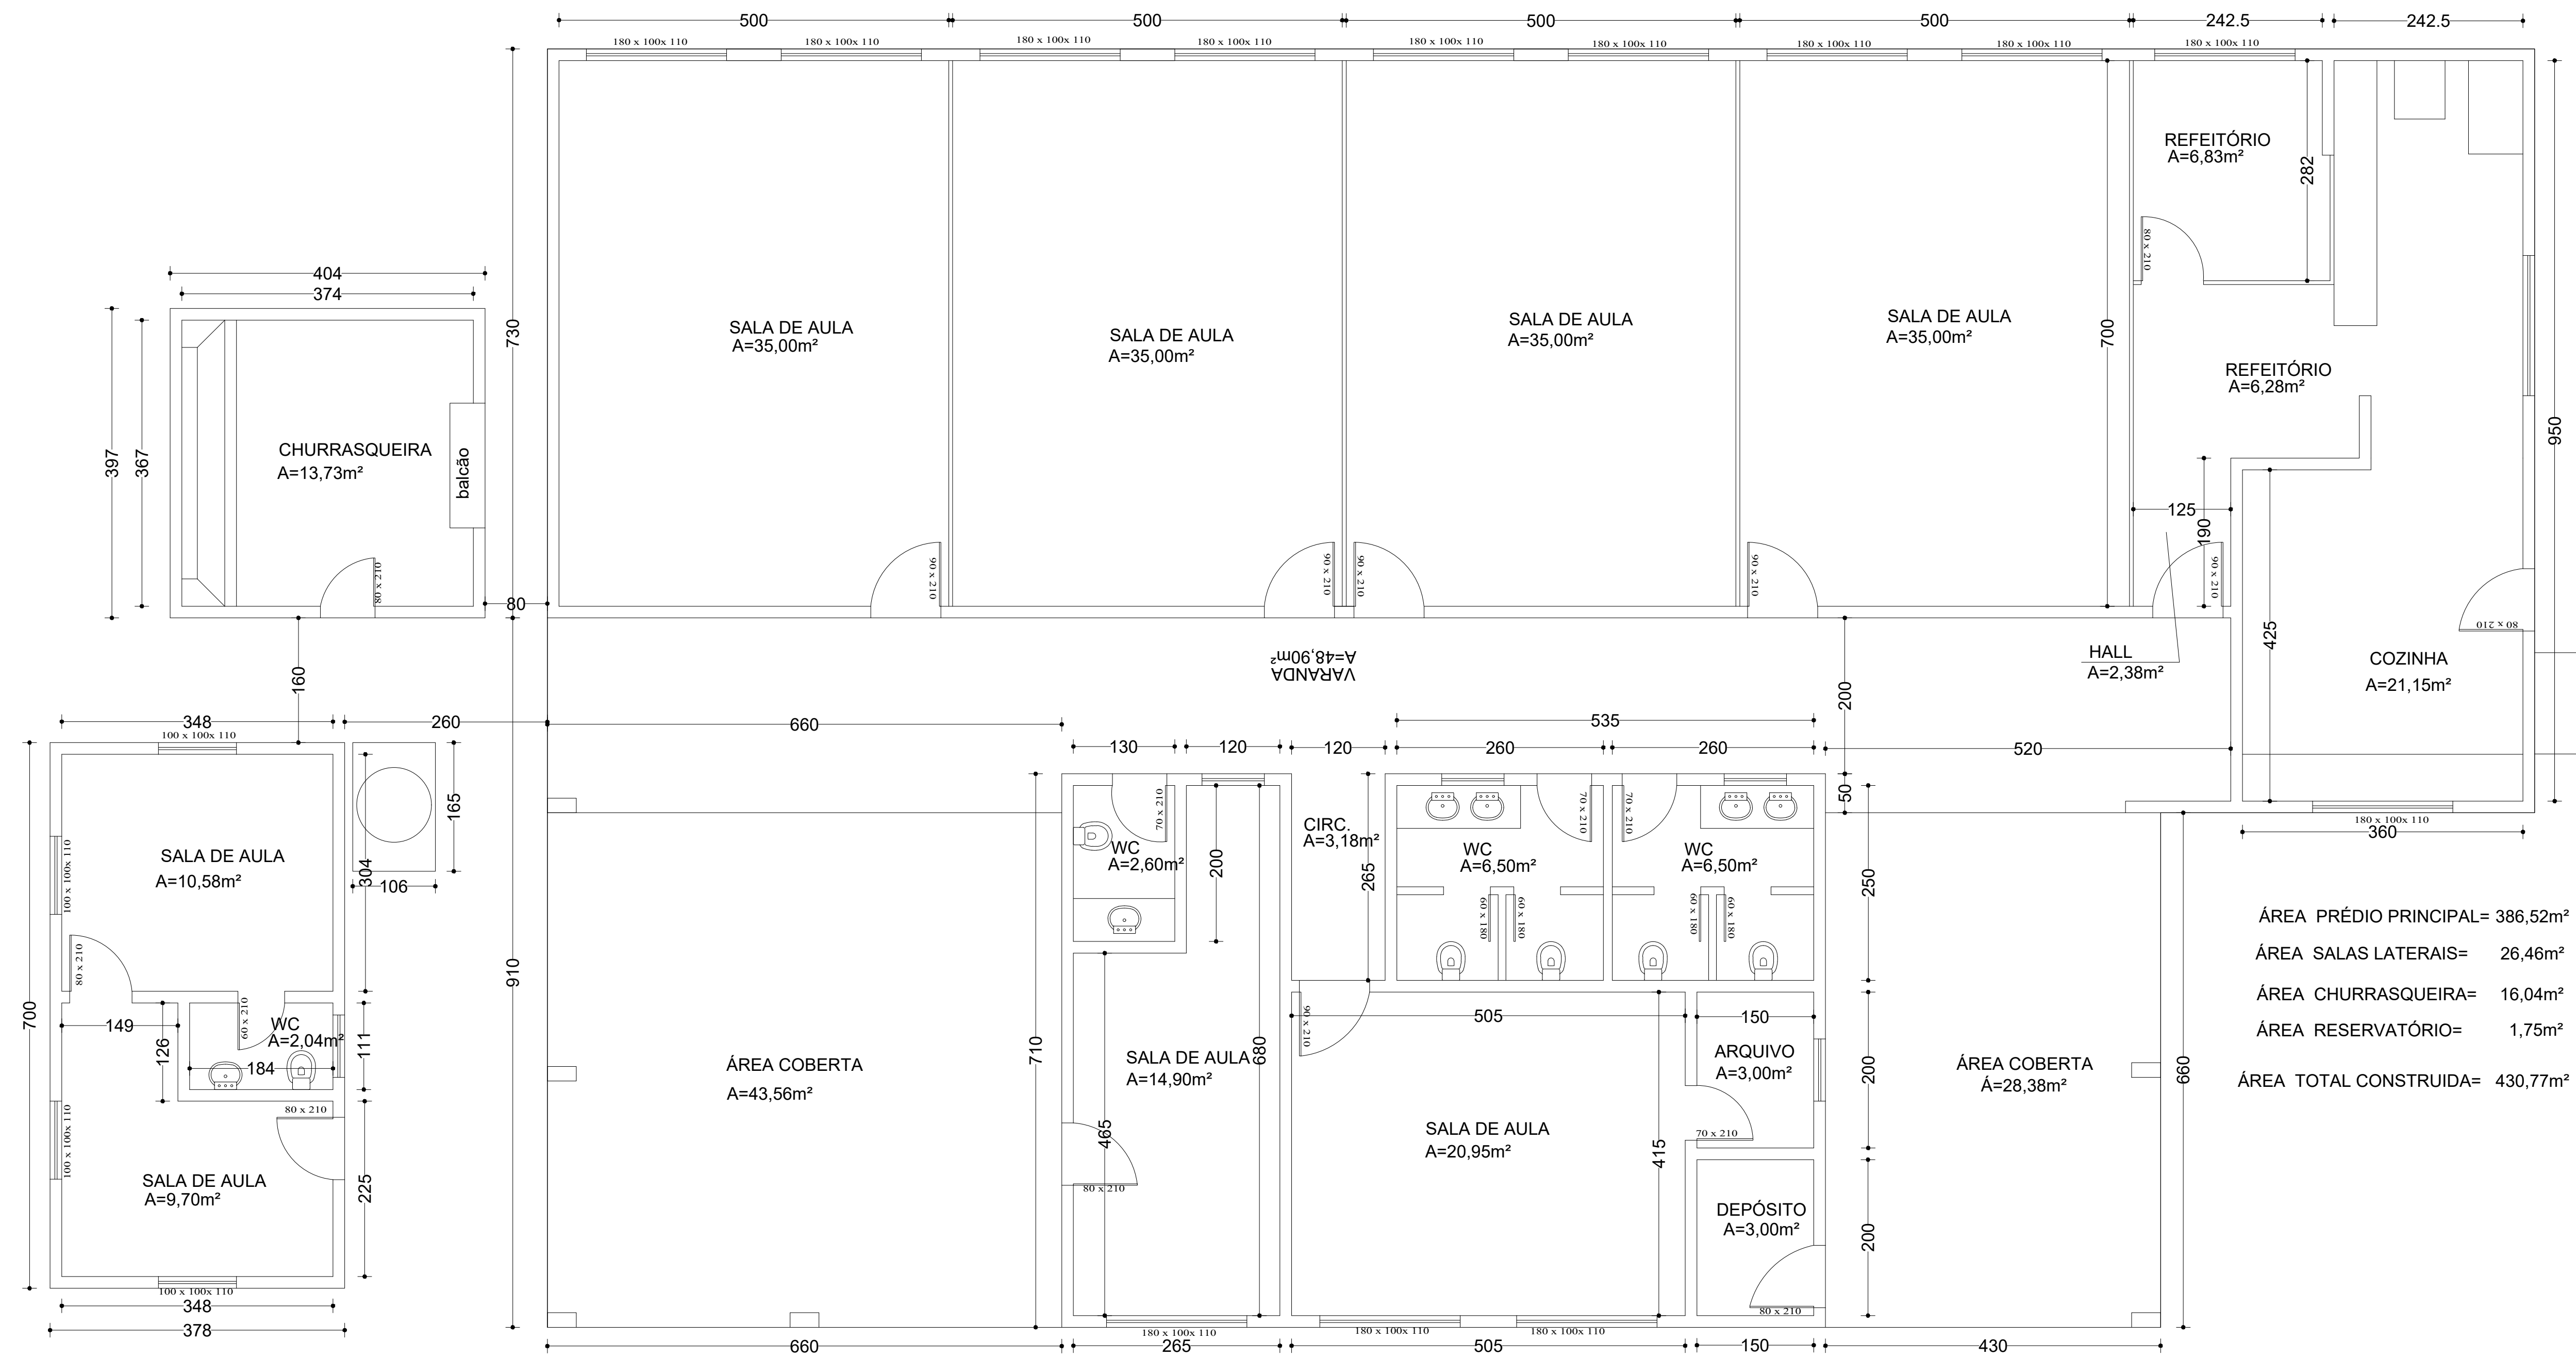

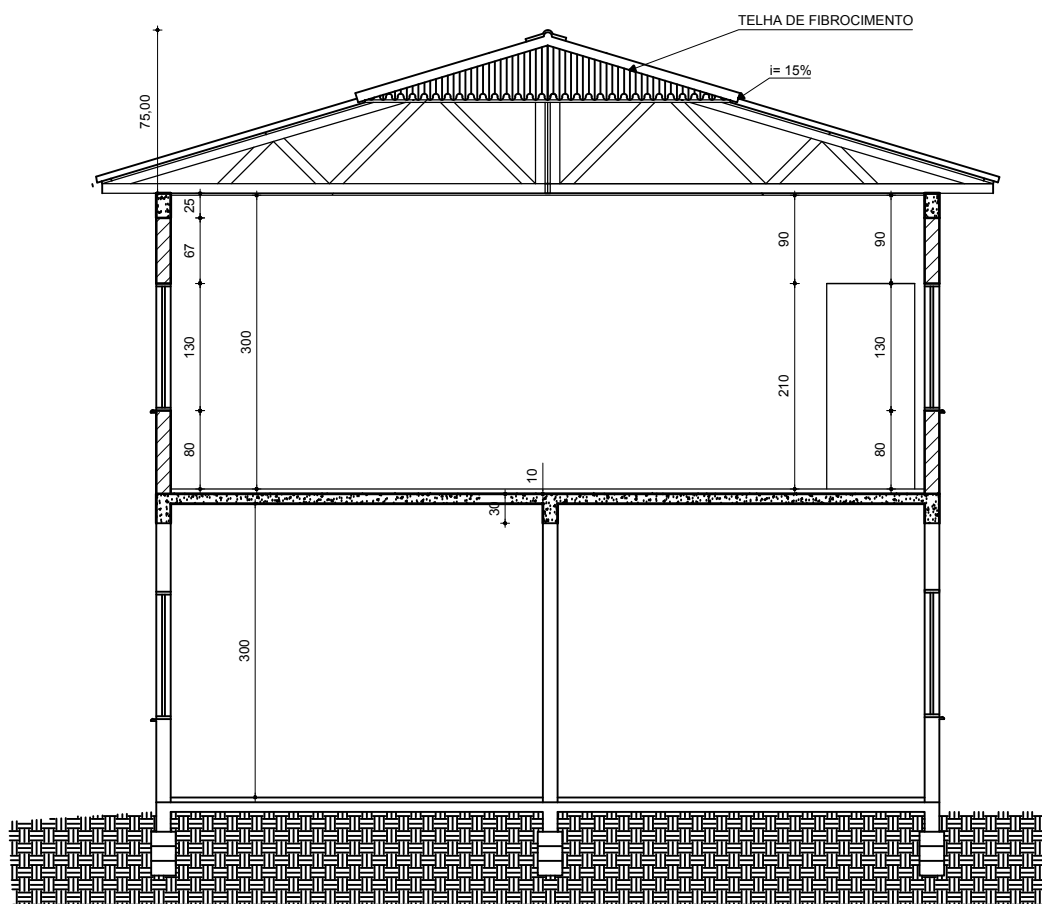


PLANTA BAIXA
ESC.1/125
ÁREA: 514,94m²







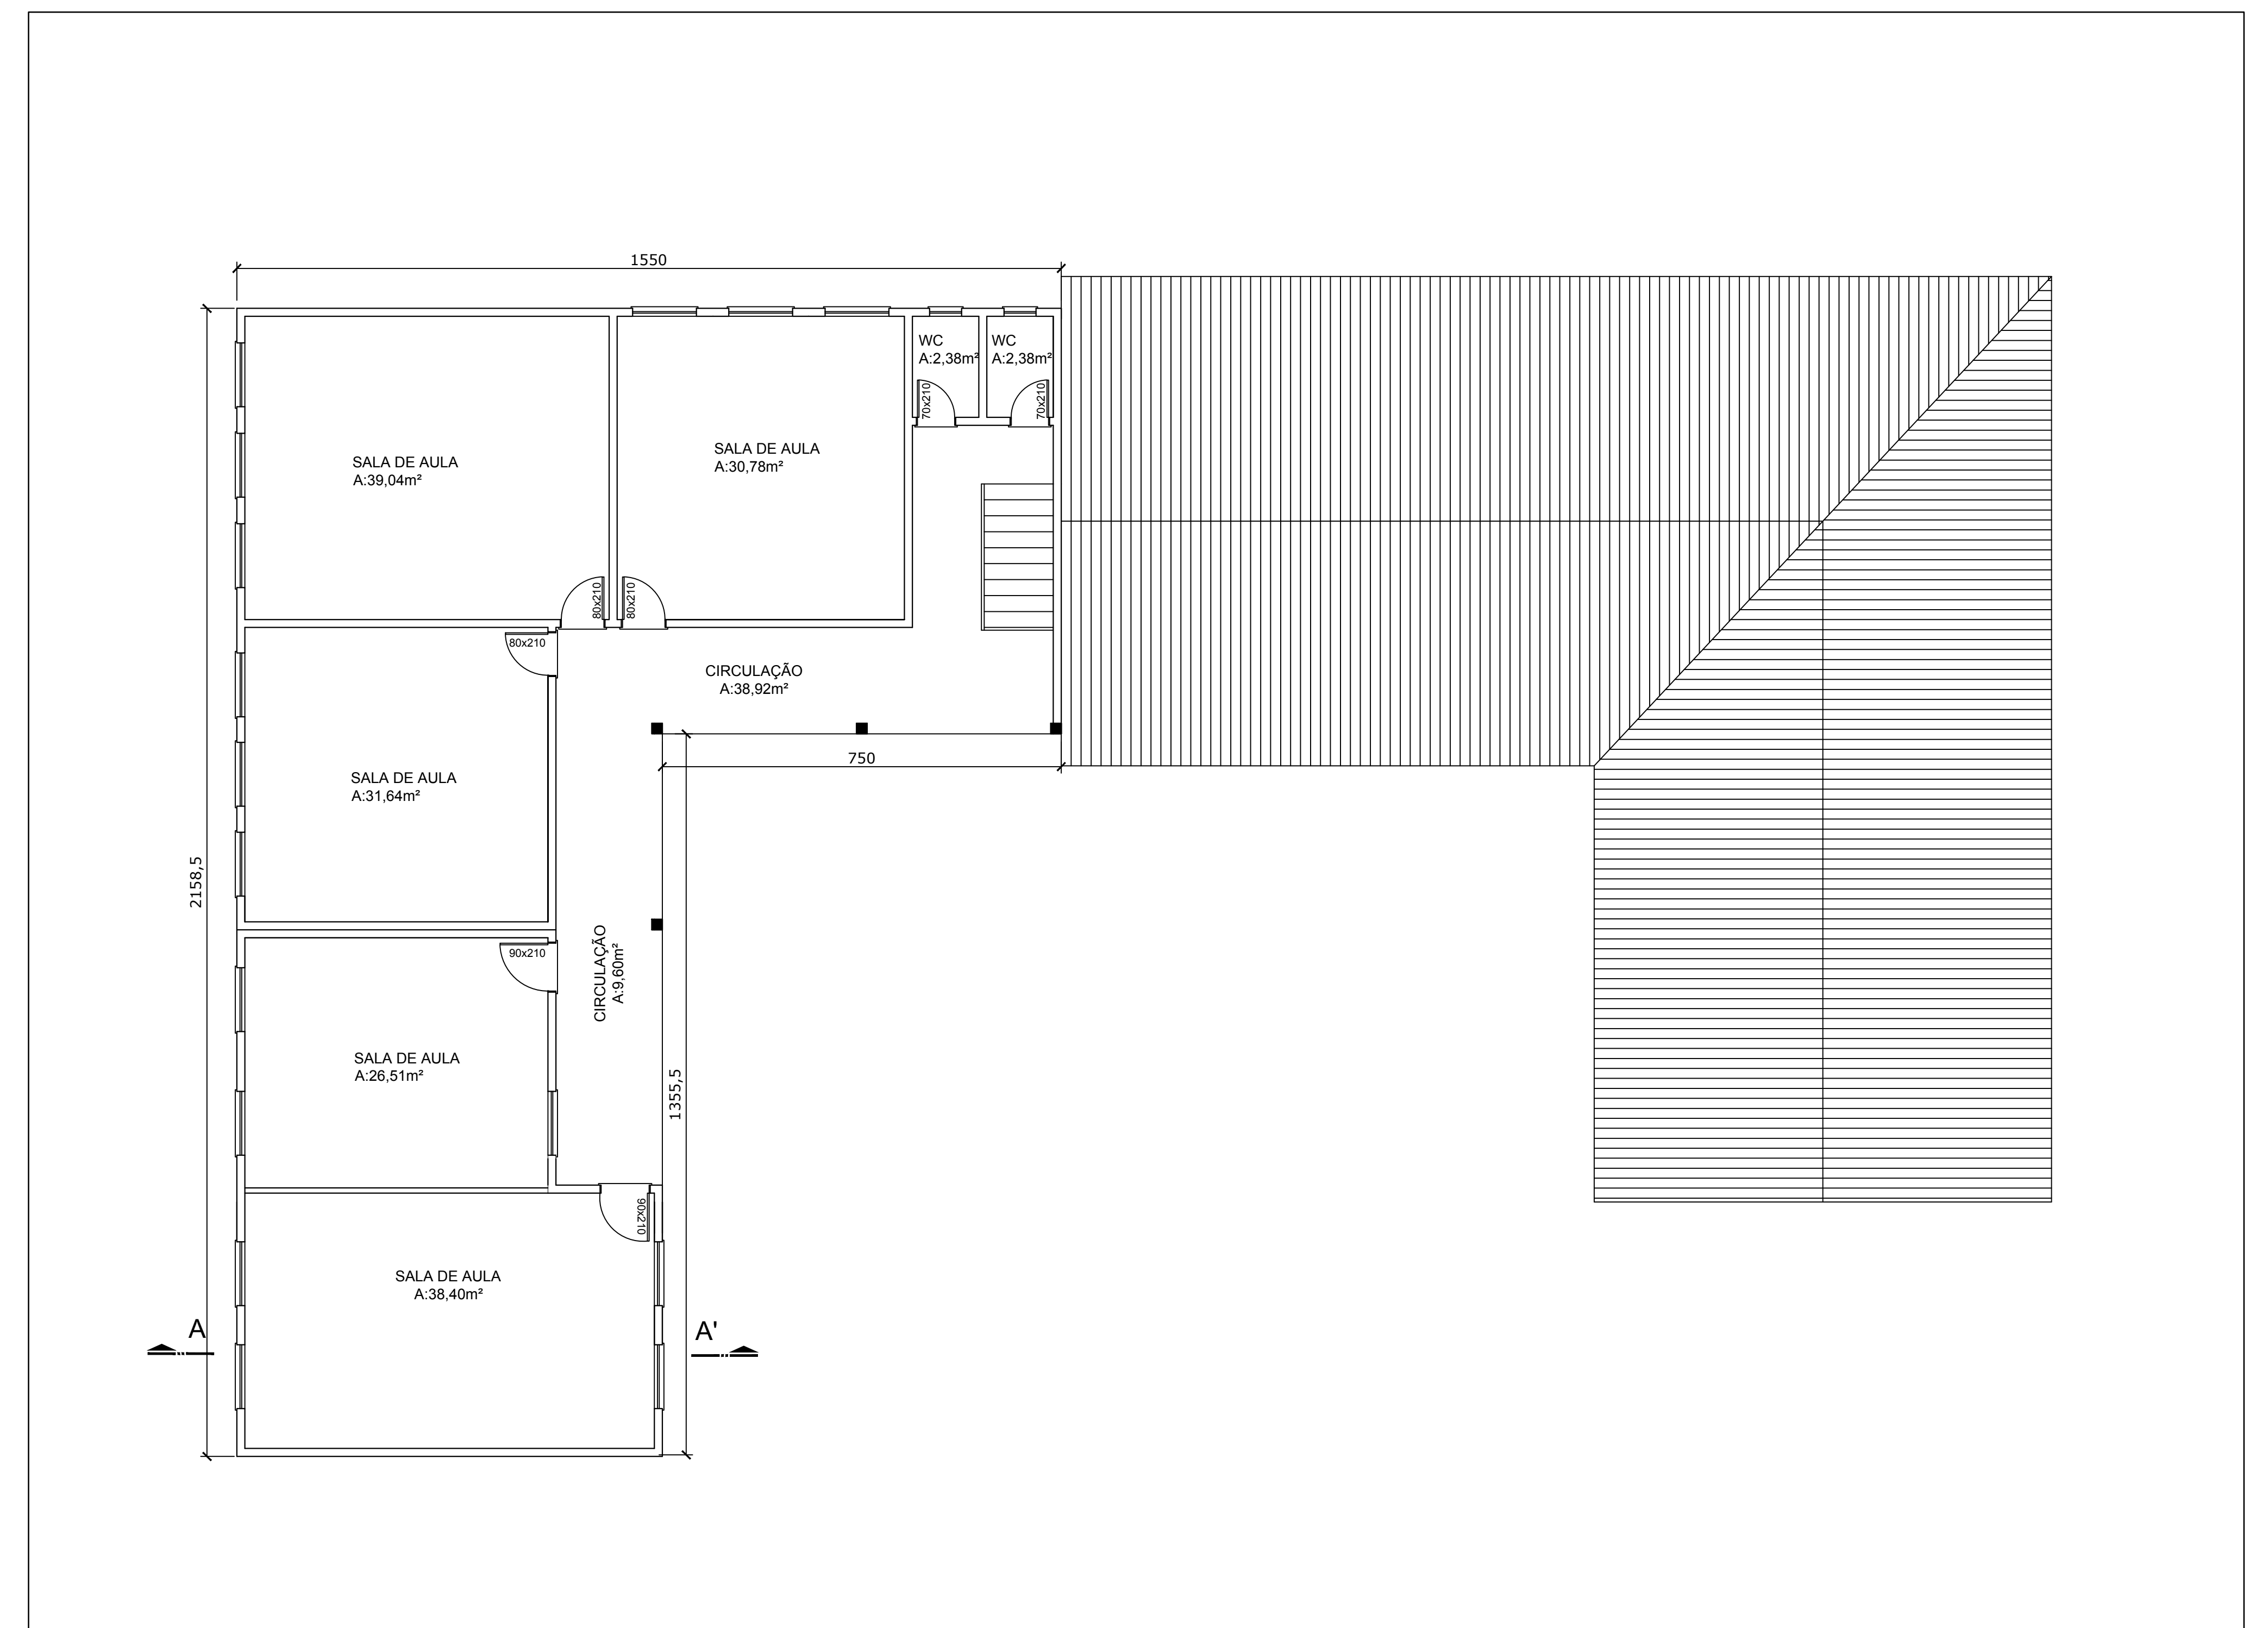


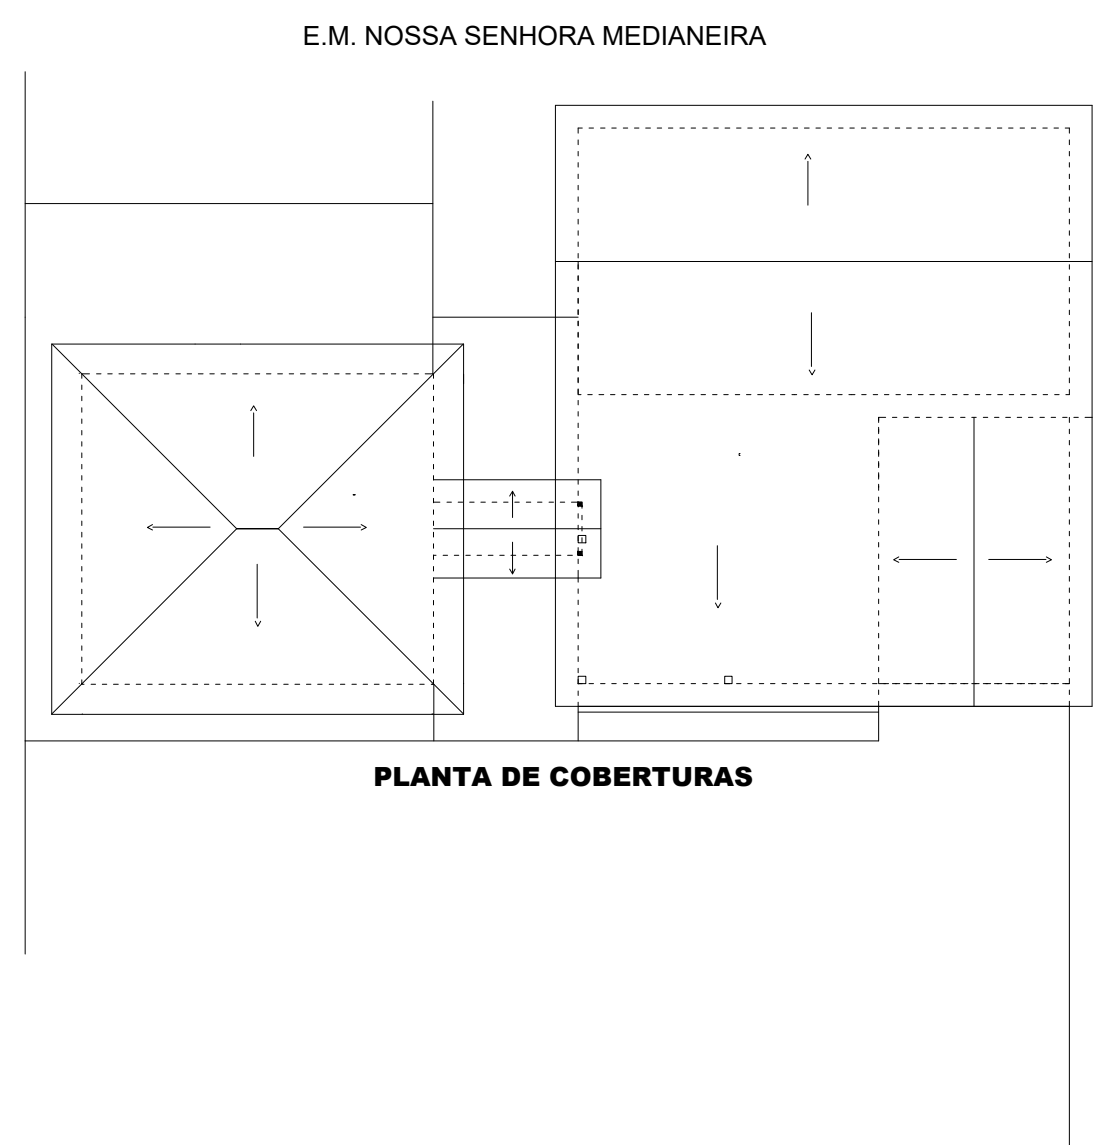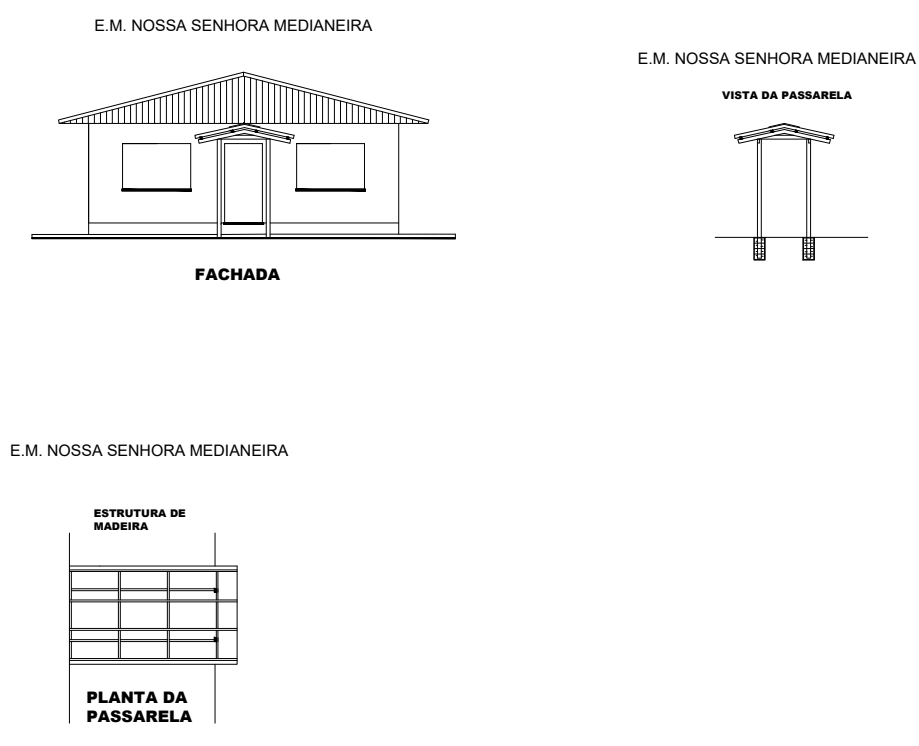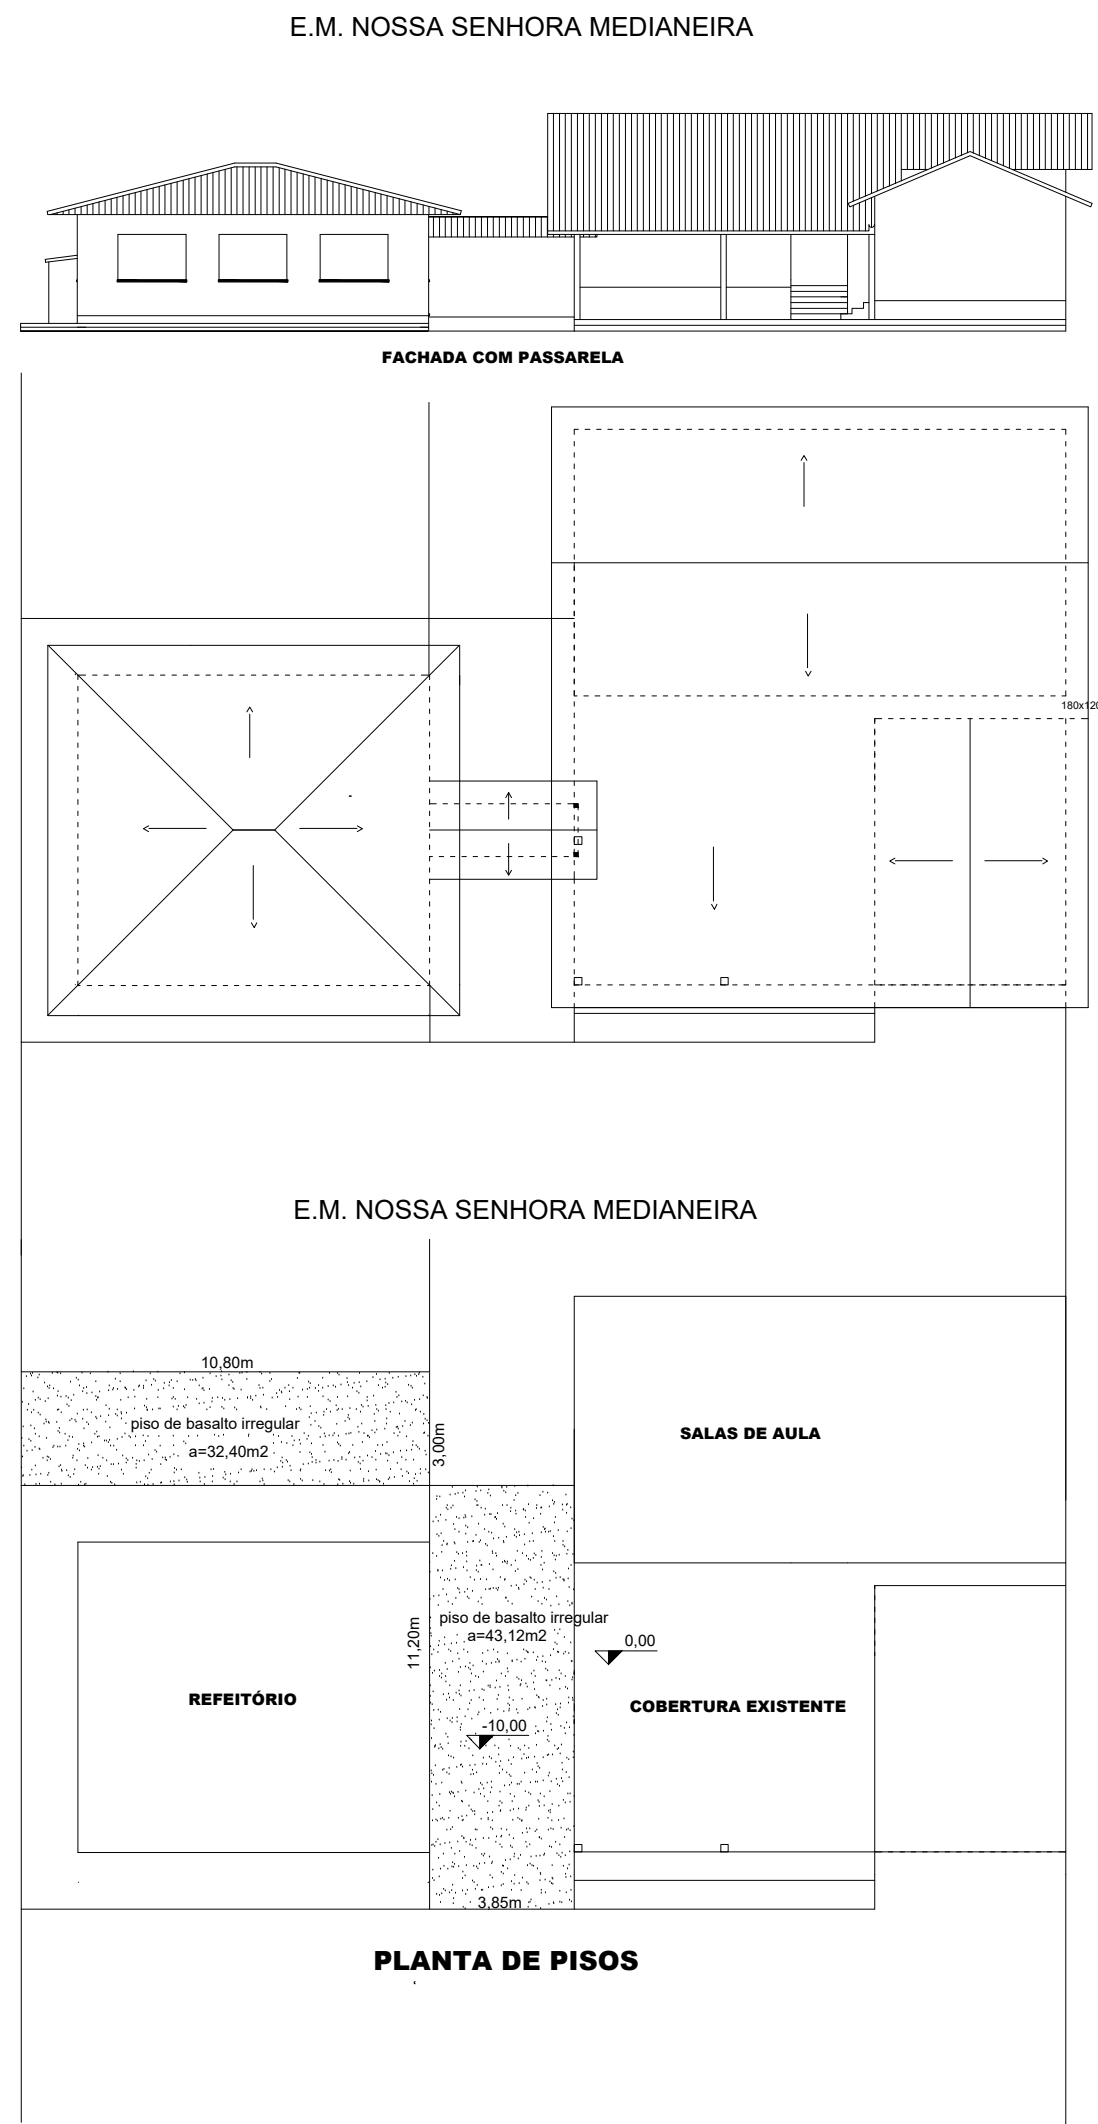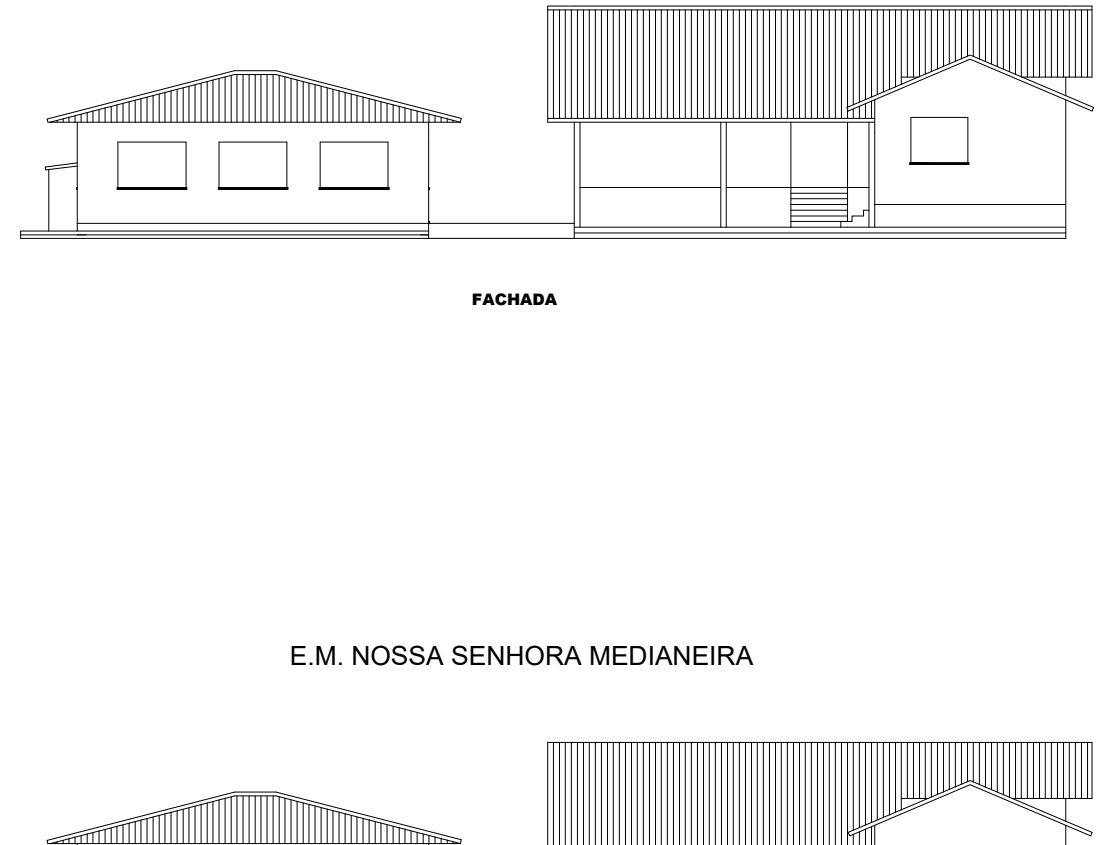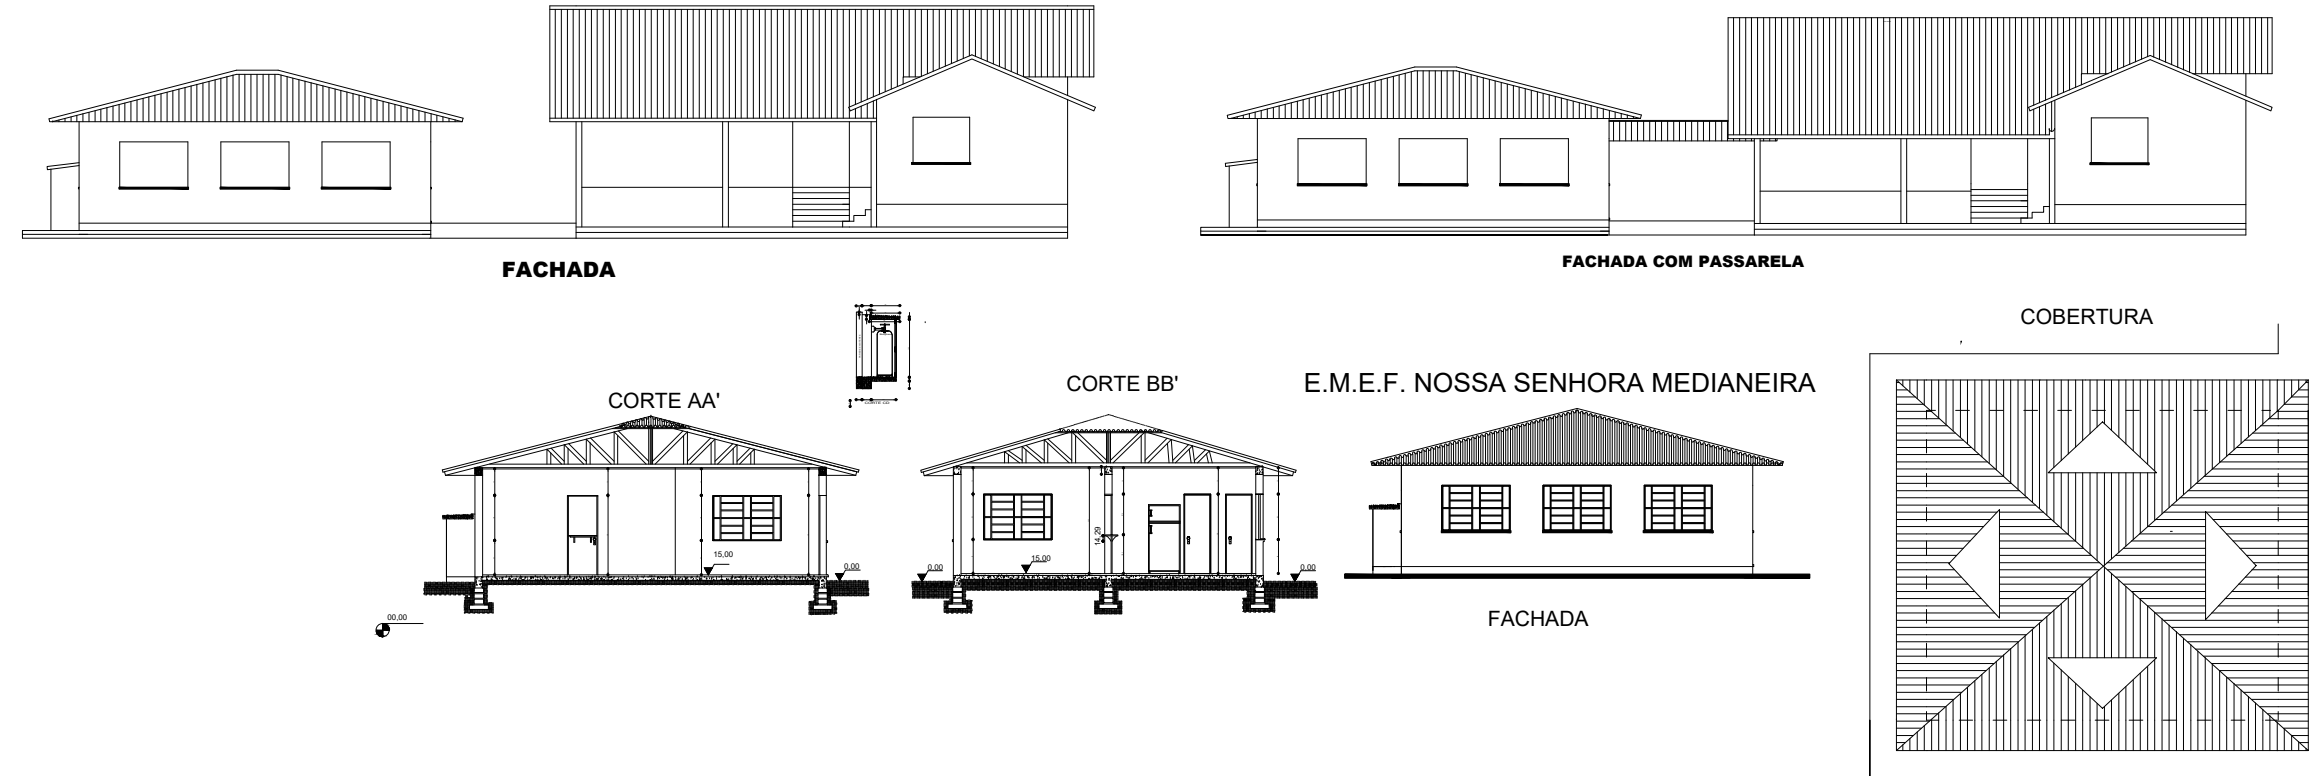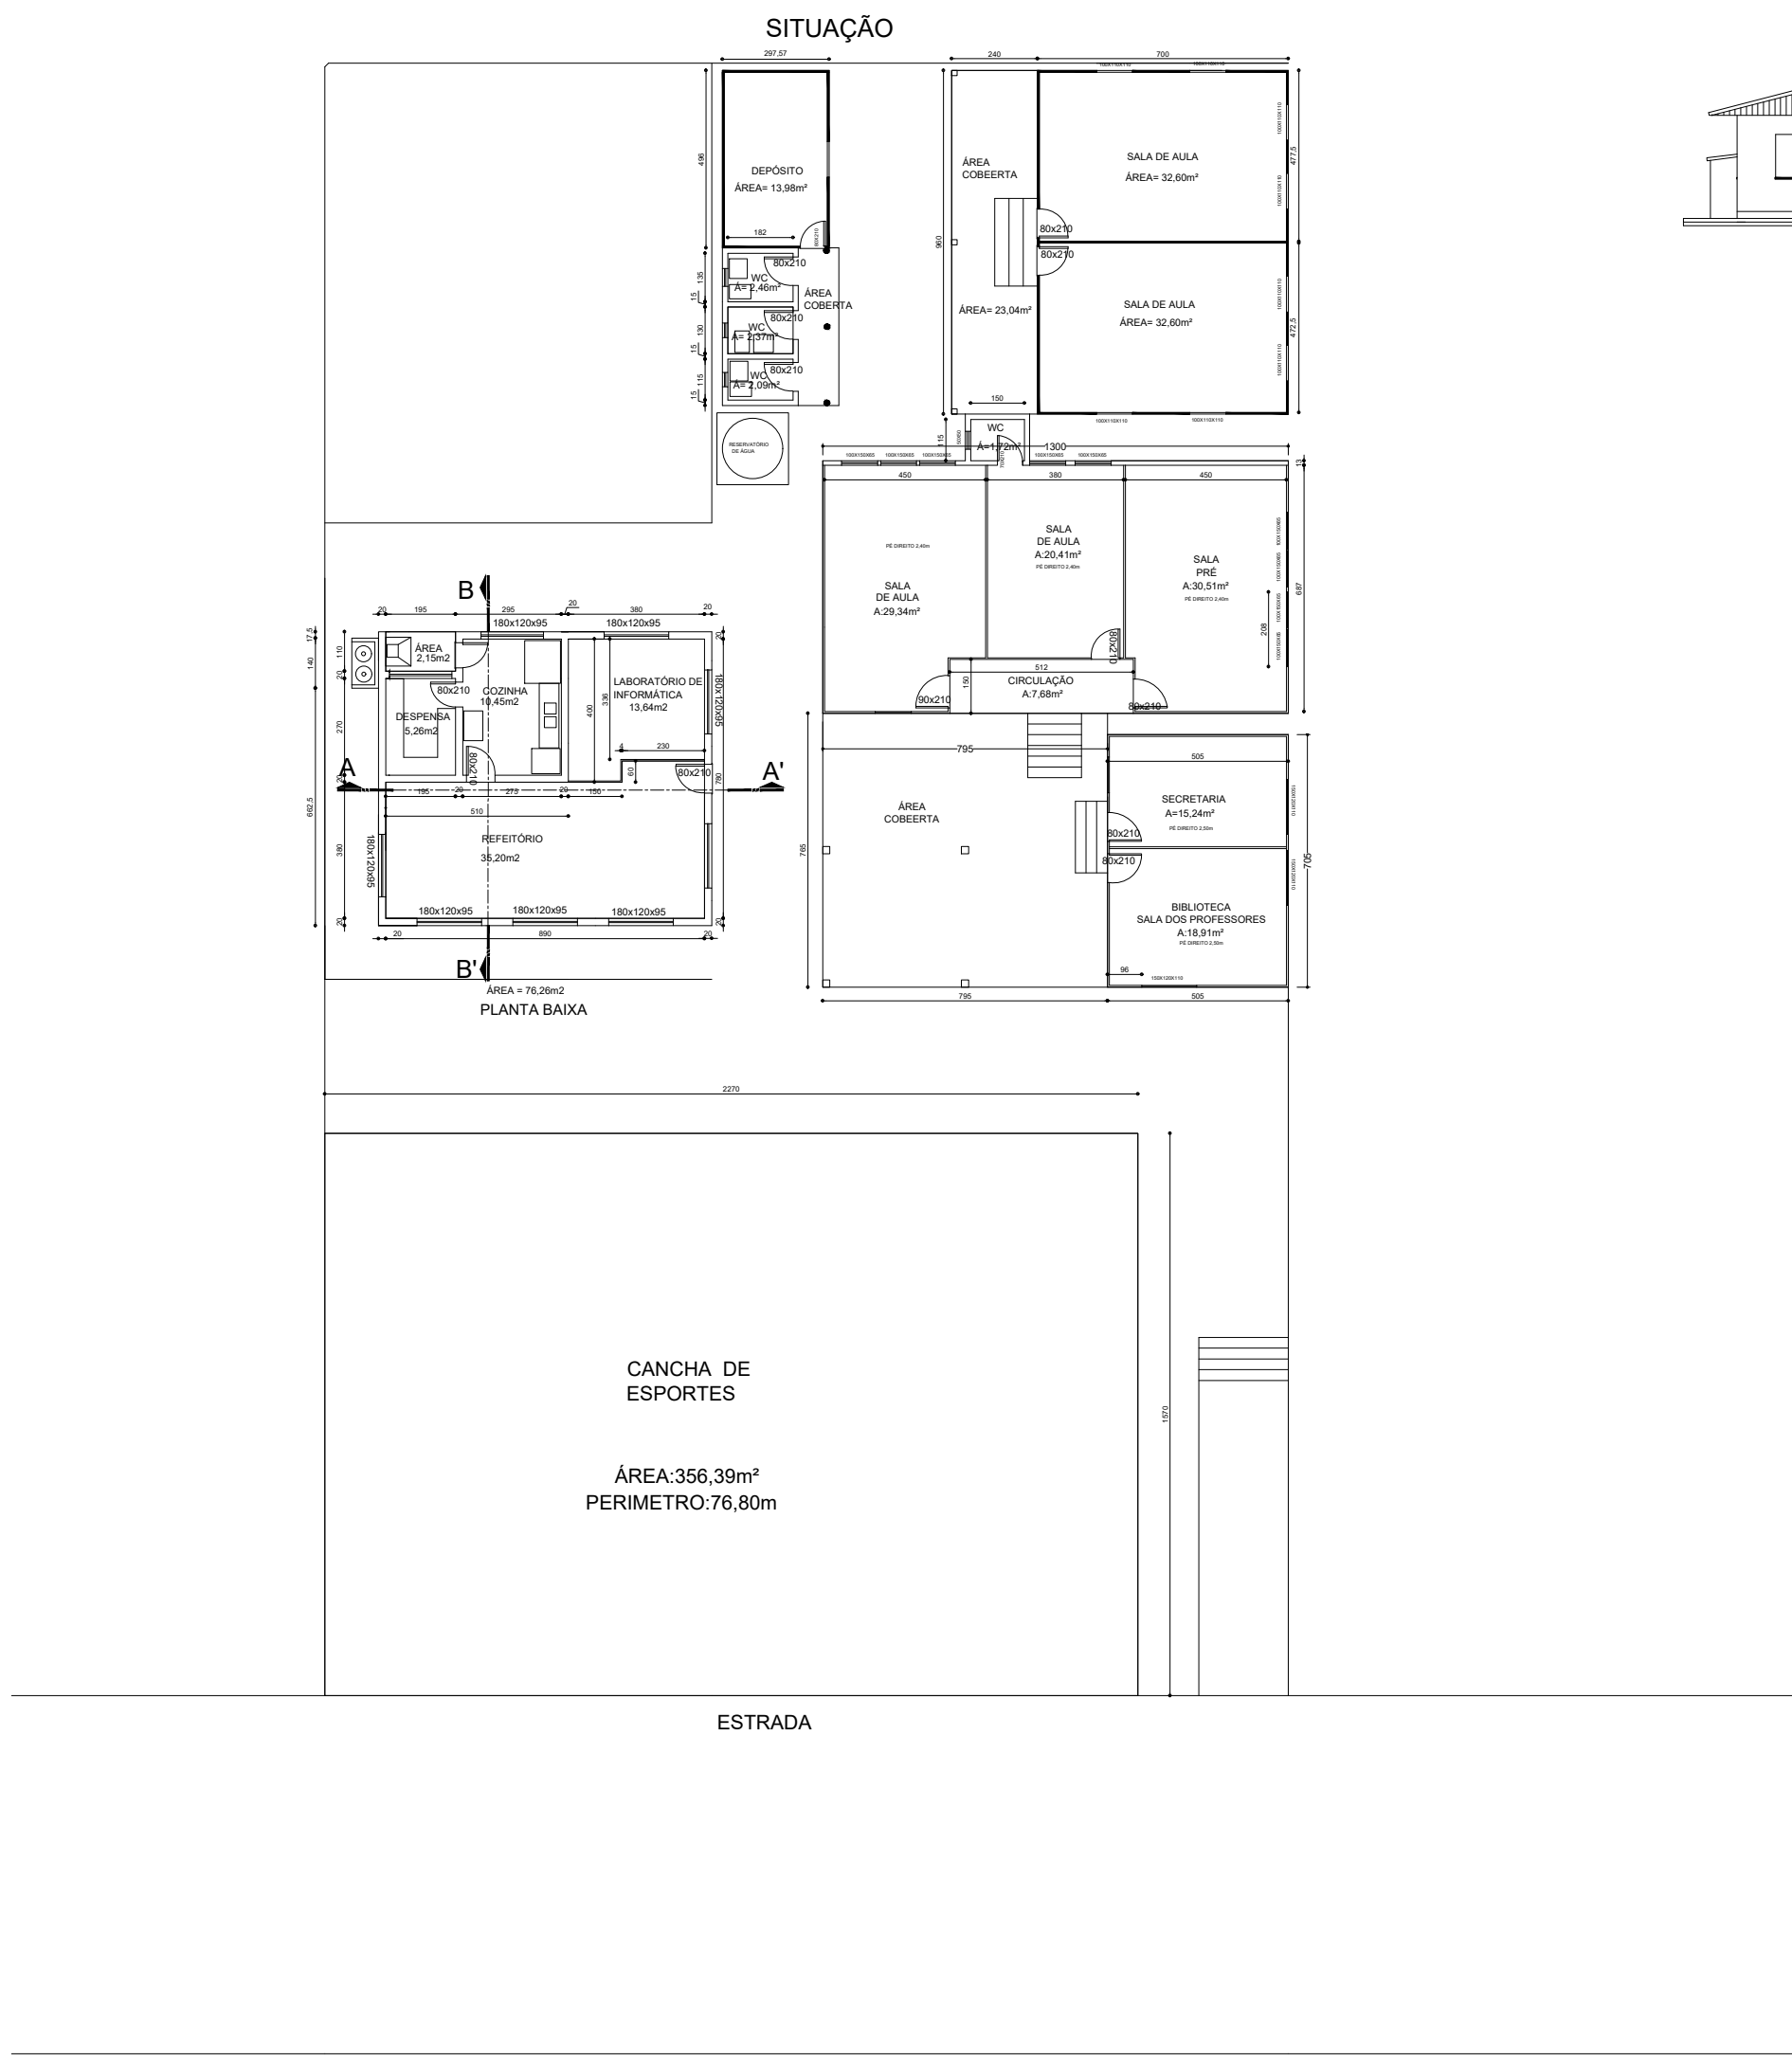


E.M.E.F. SANTA INÊS

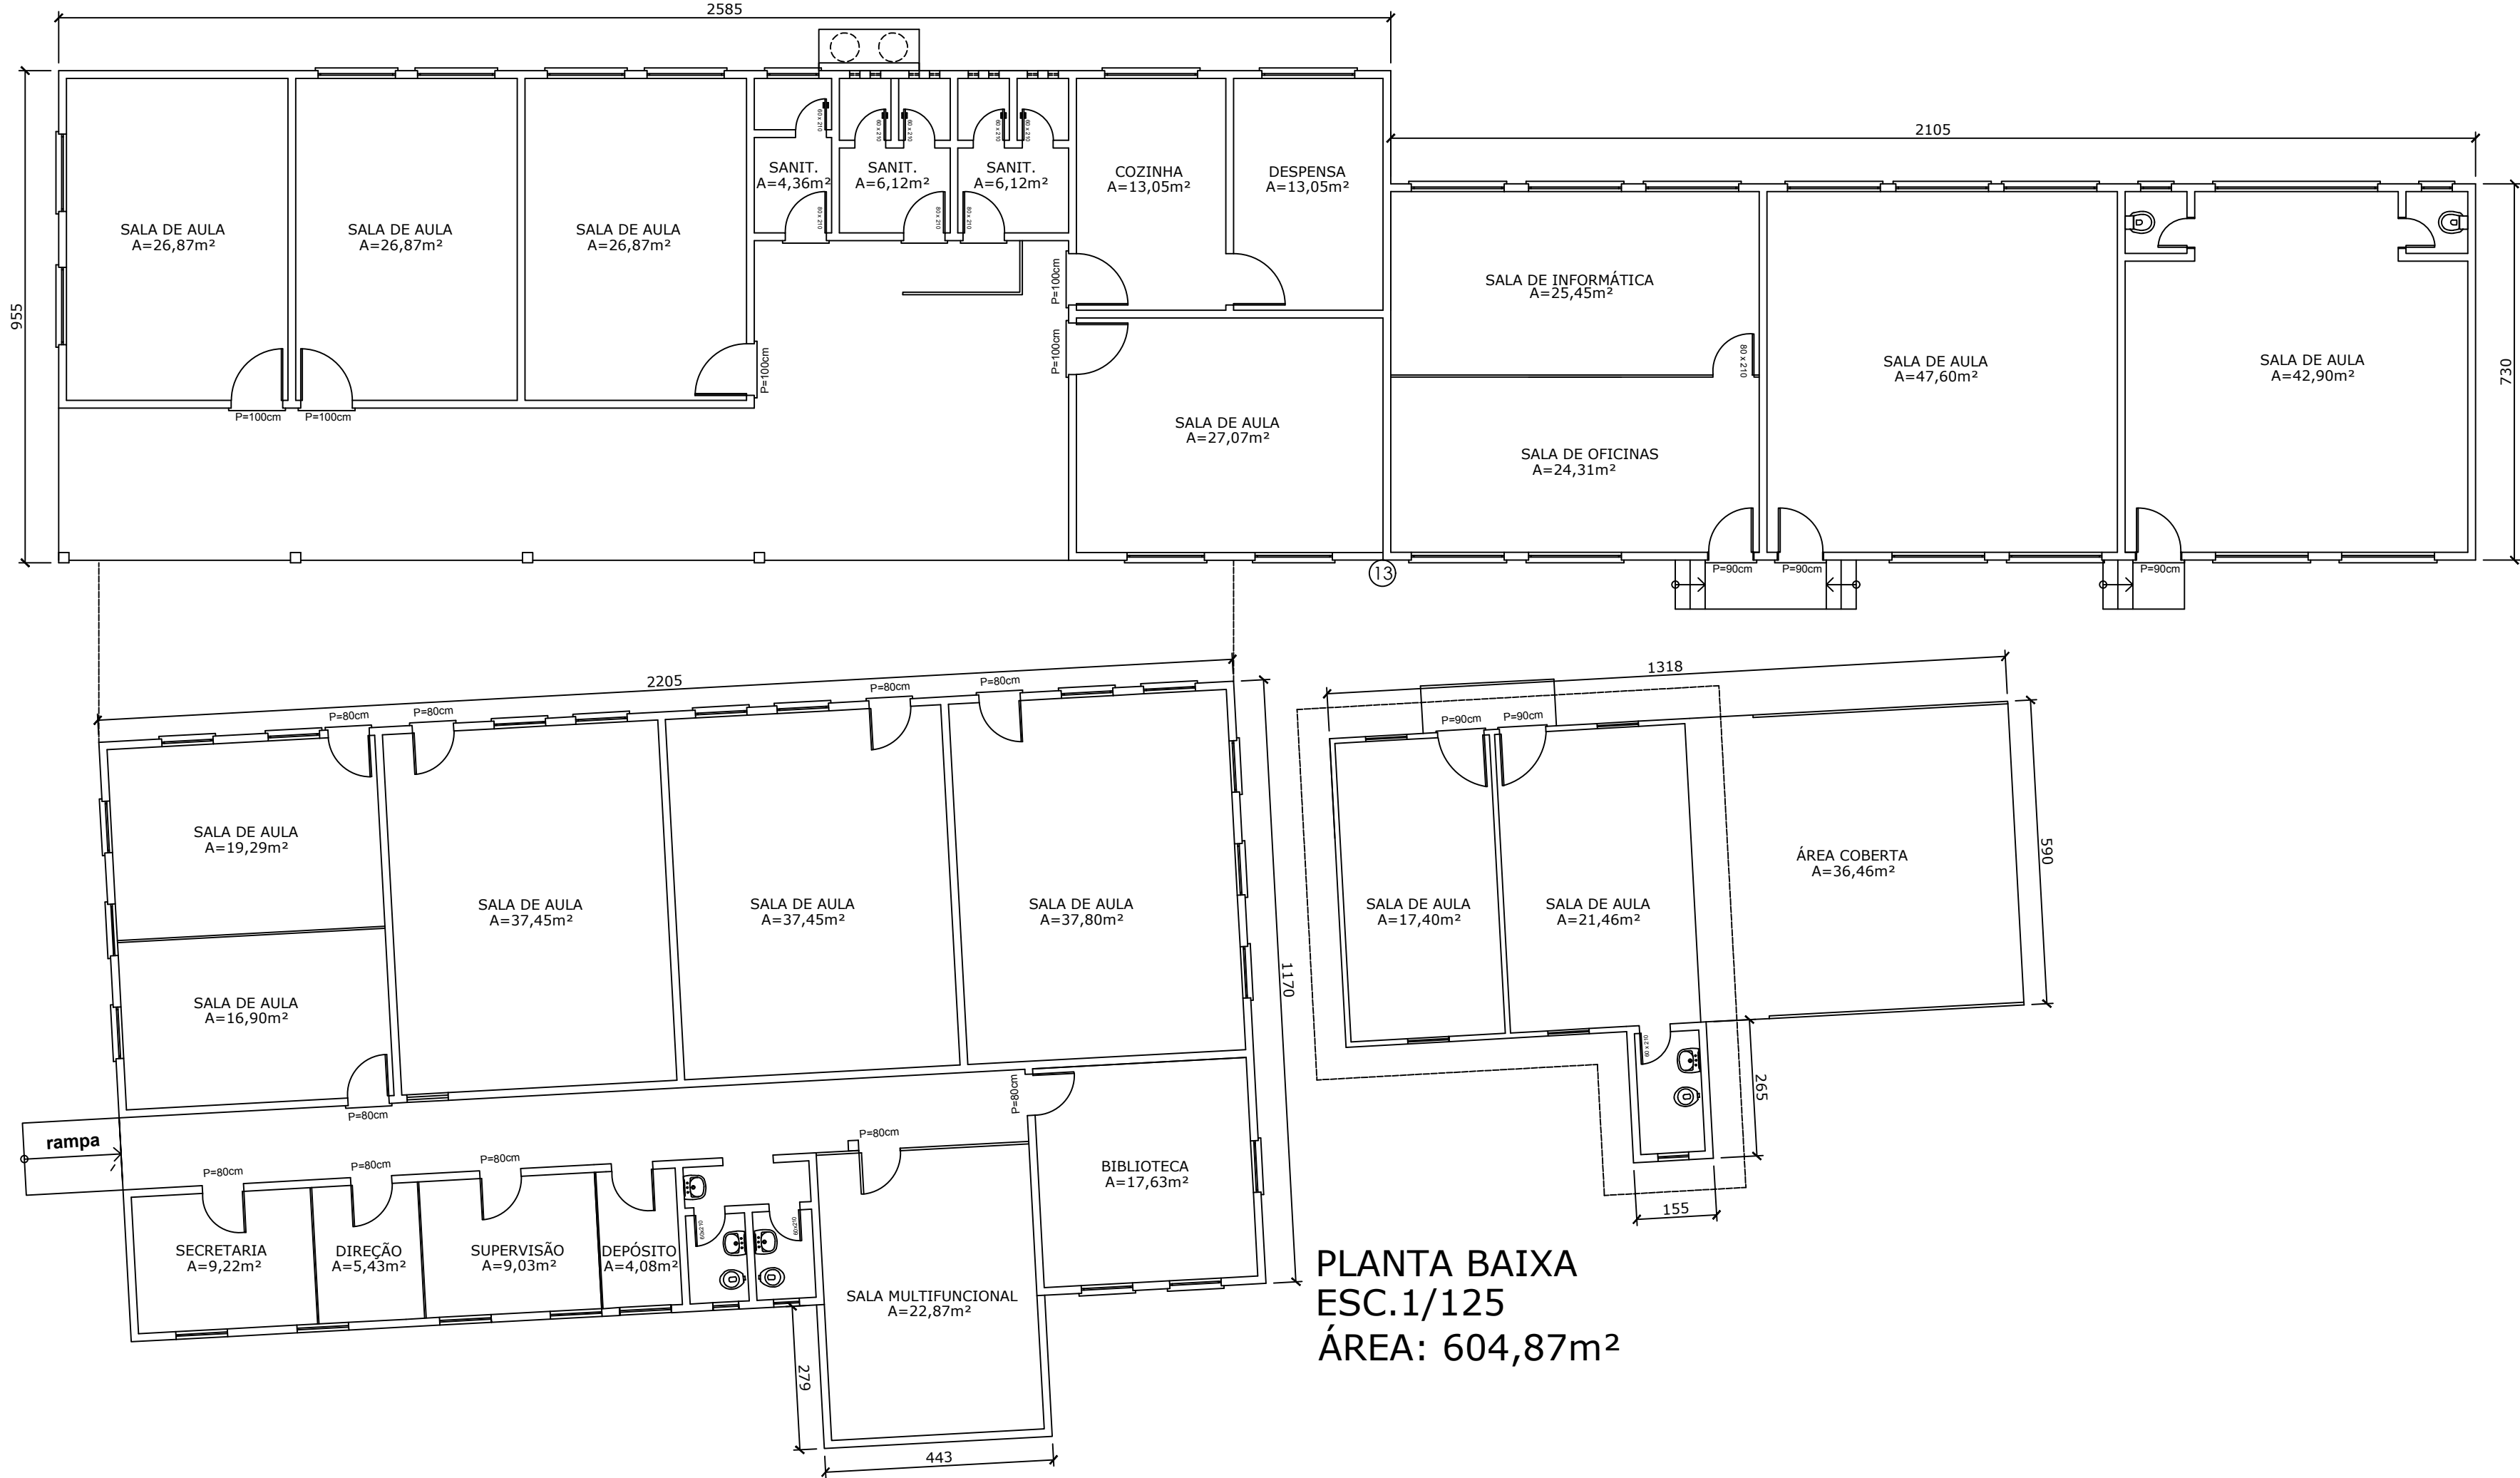


ARQUITETÔNICO EMEI PALMEIRA

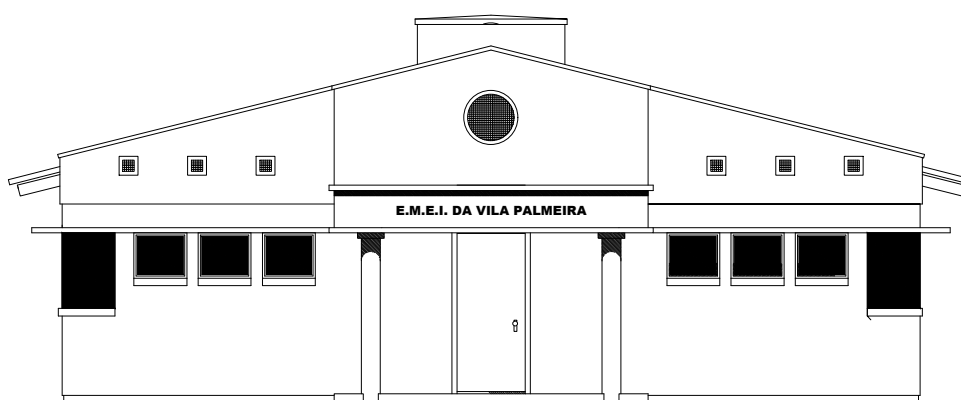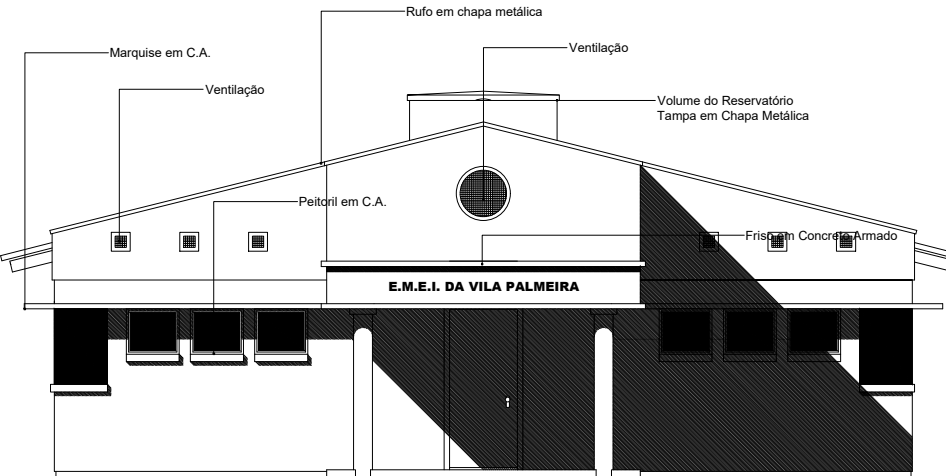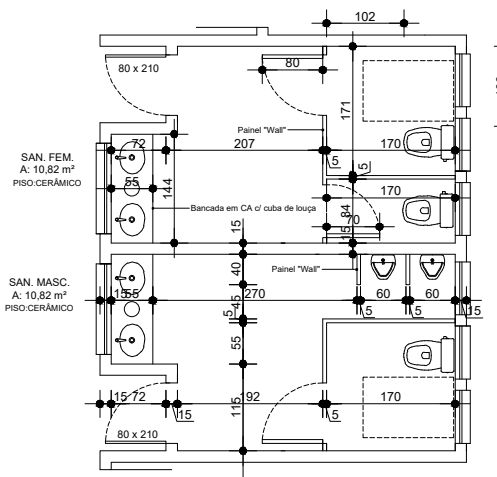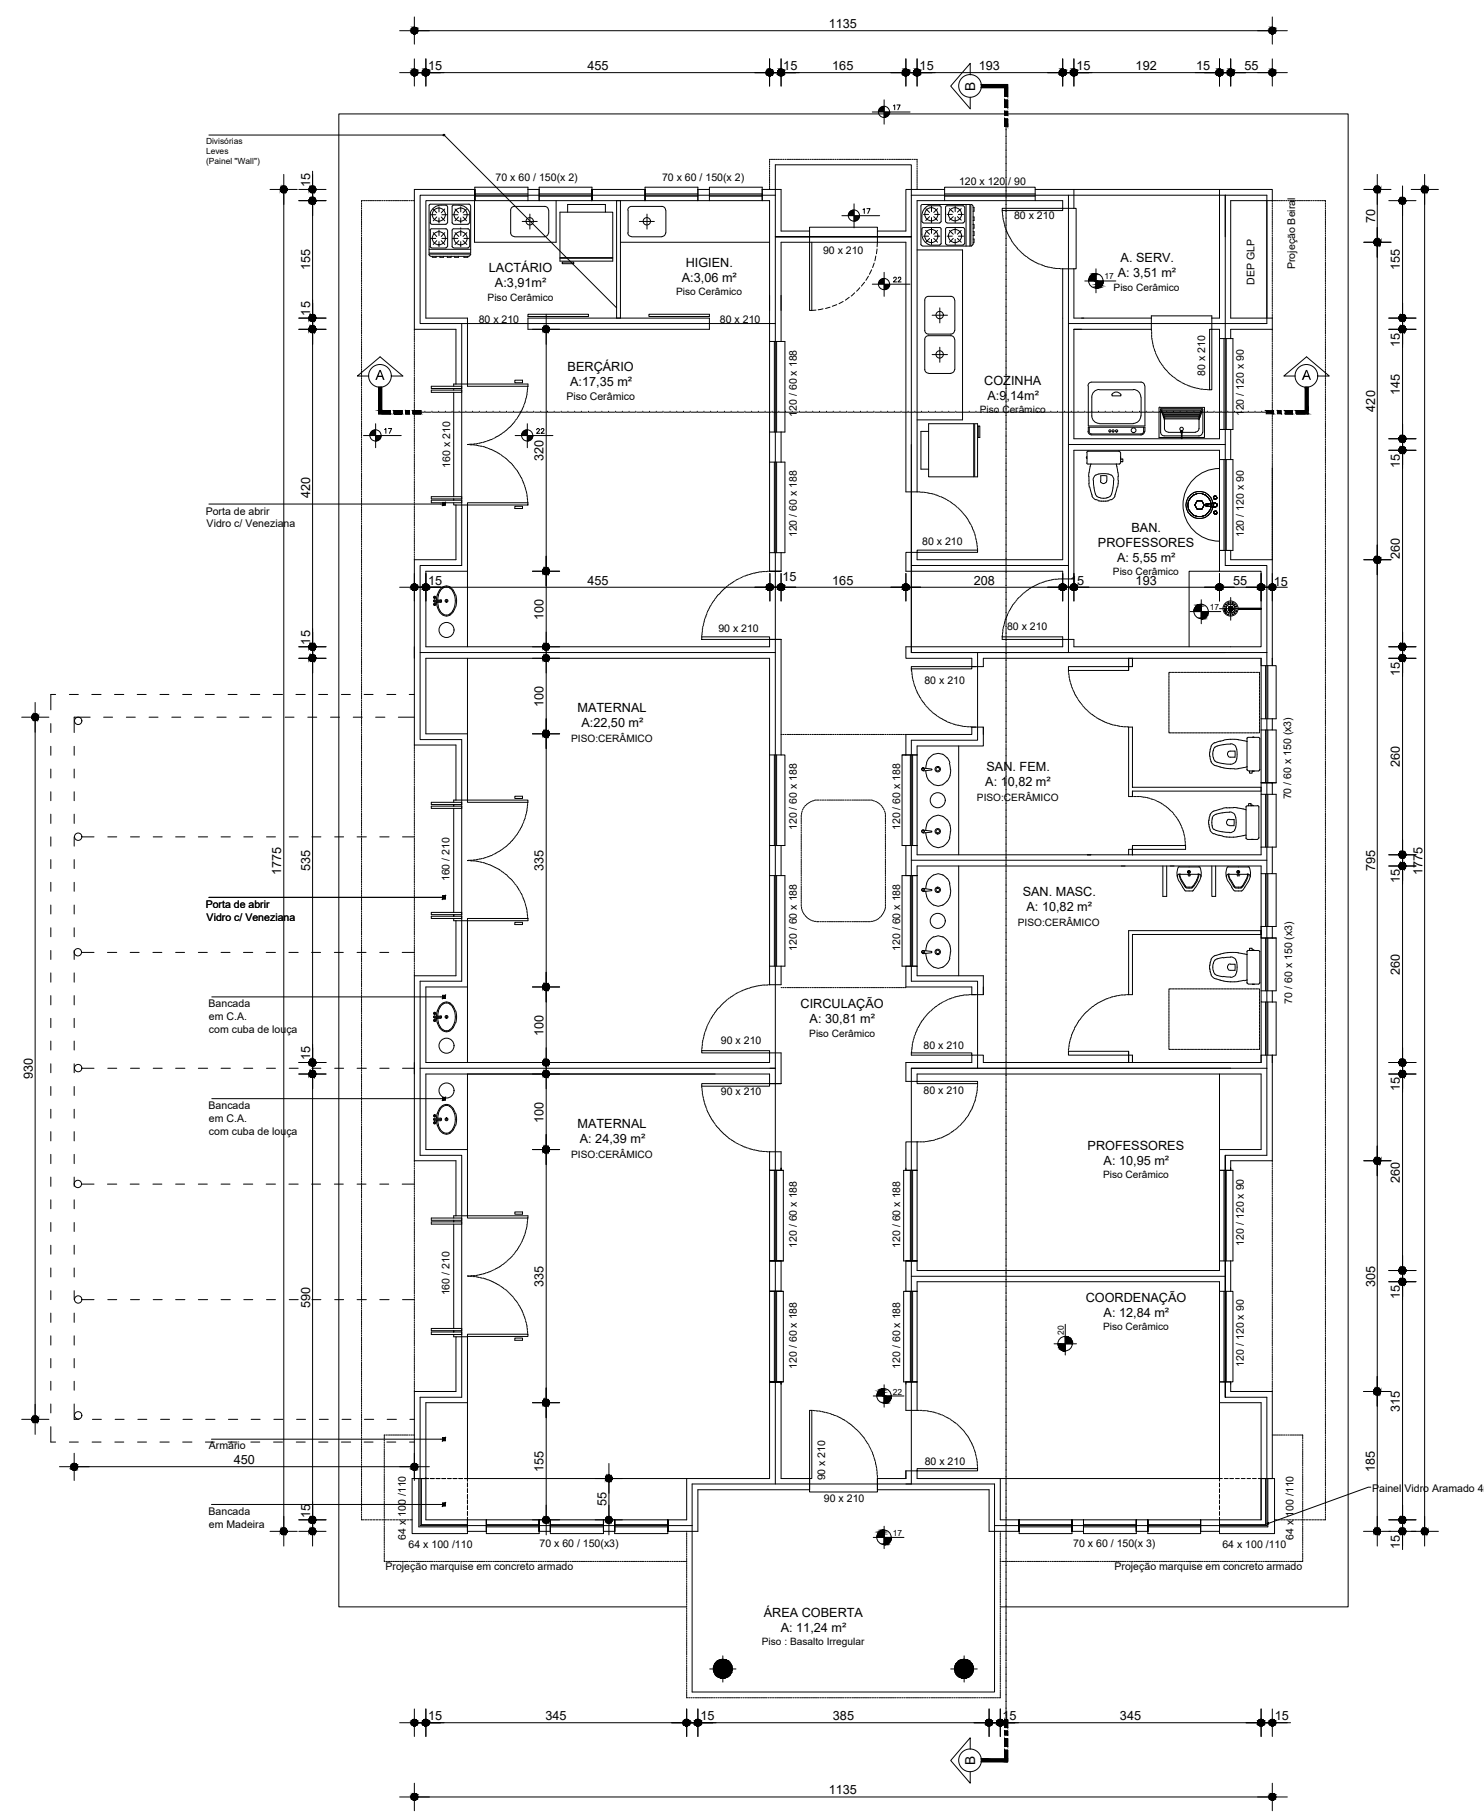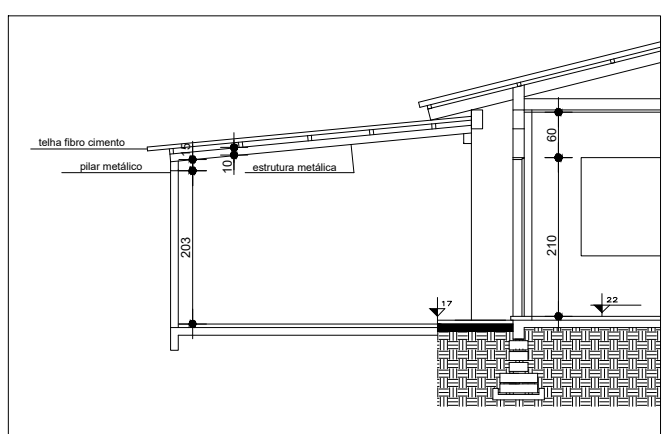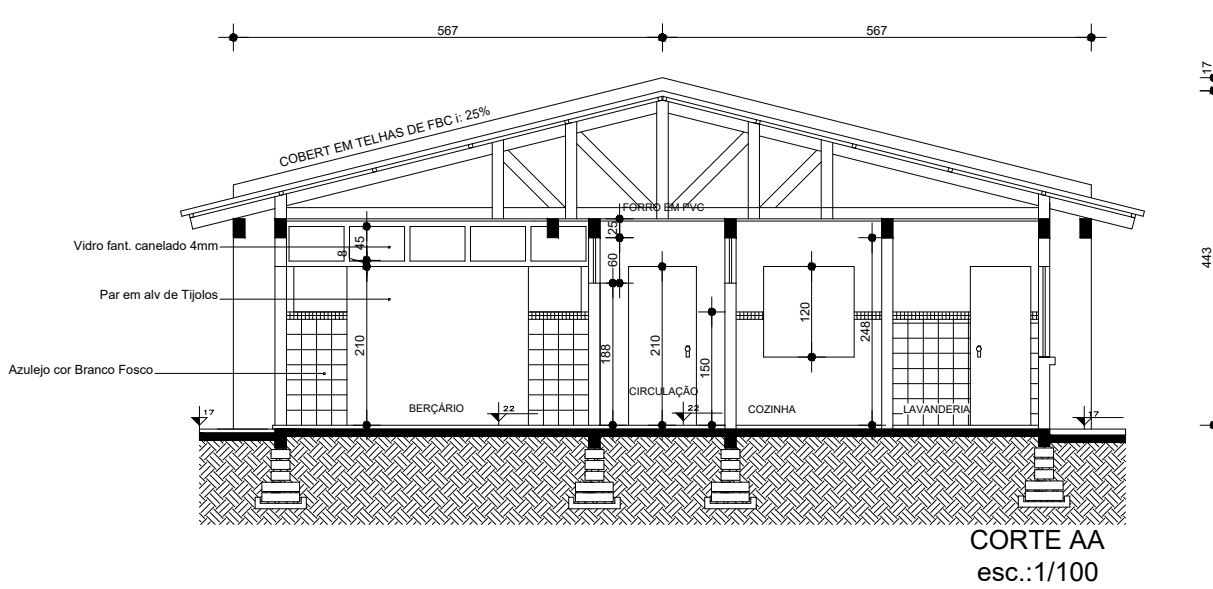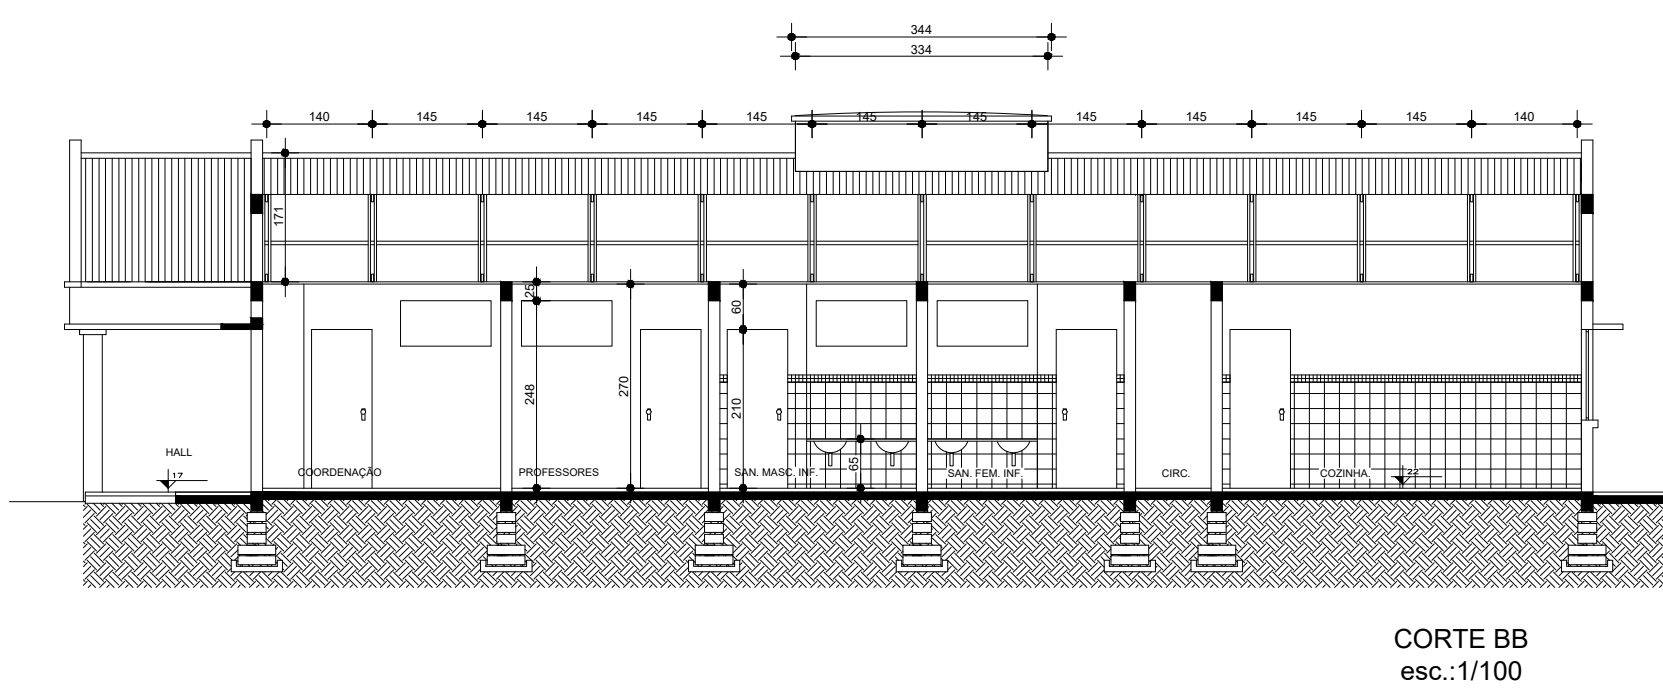

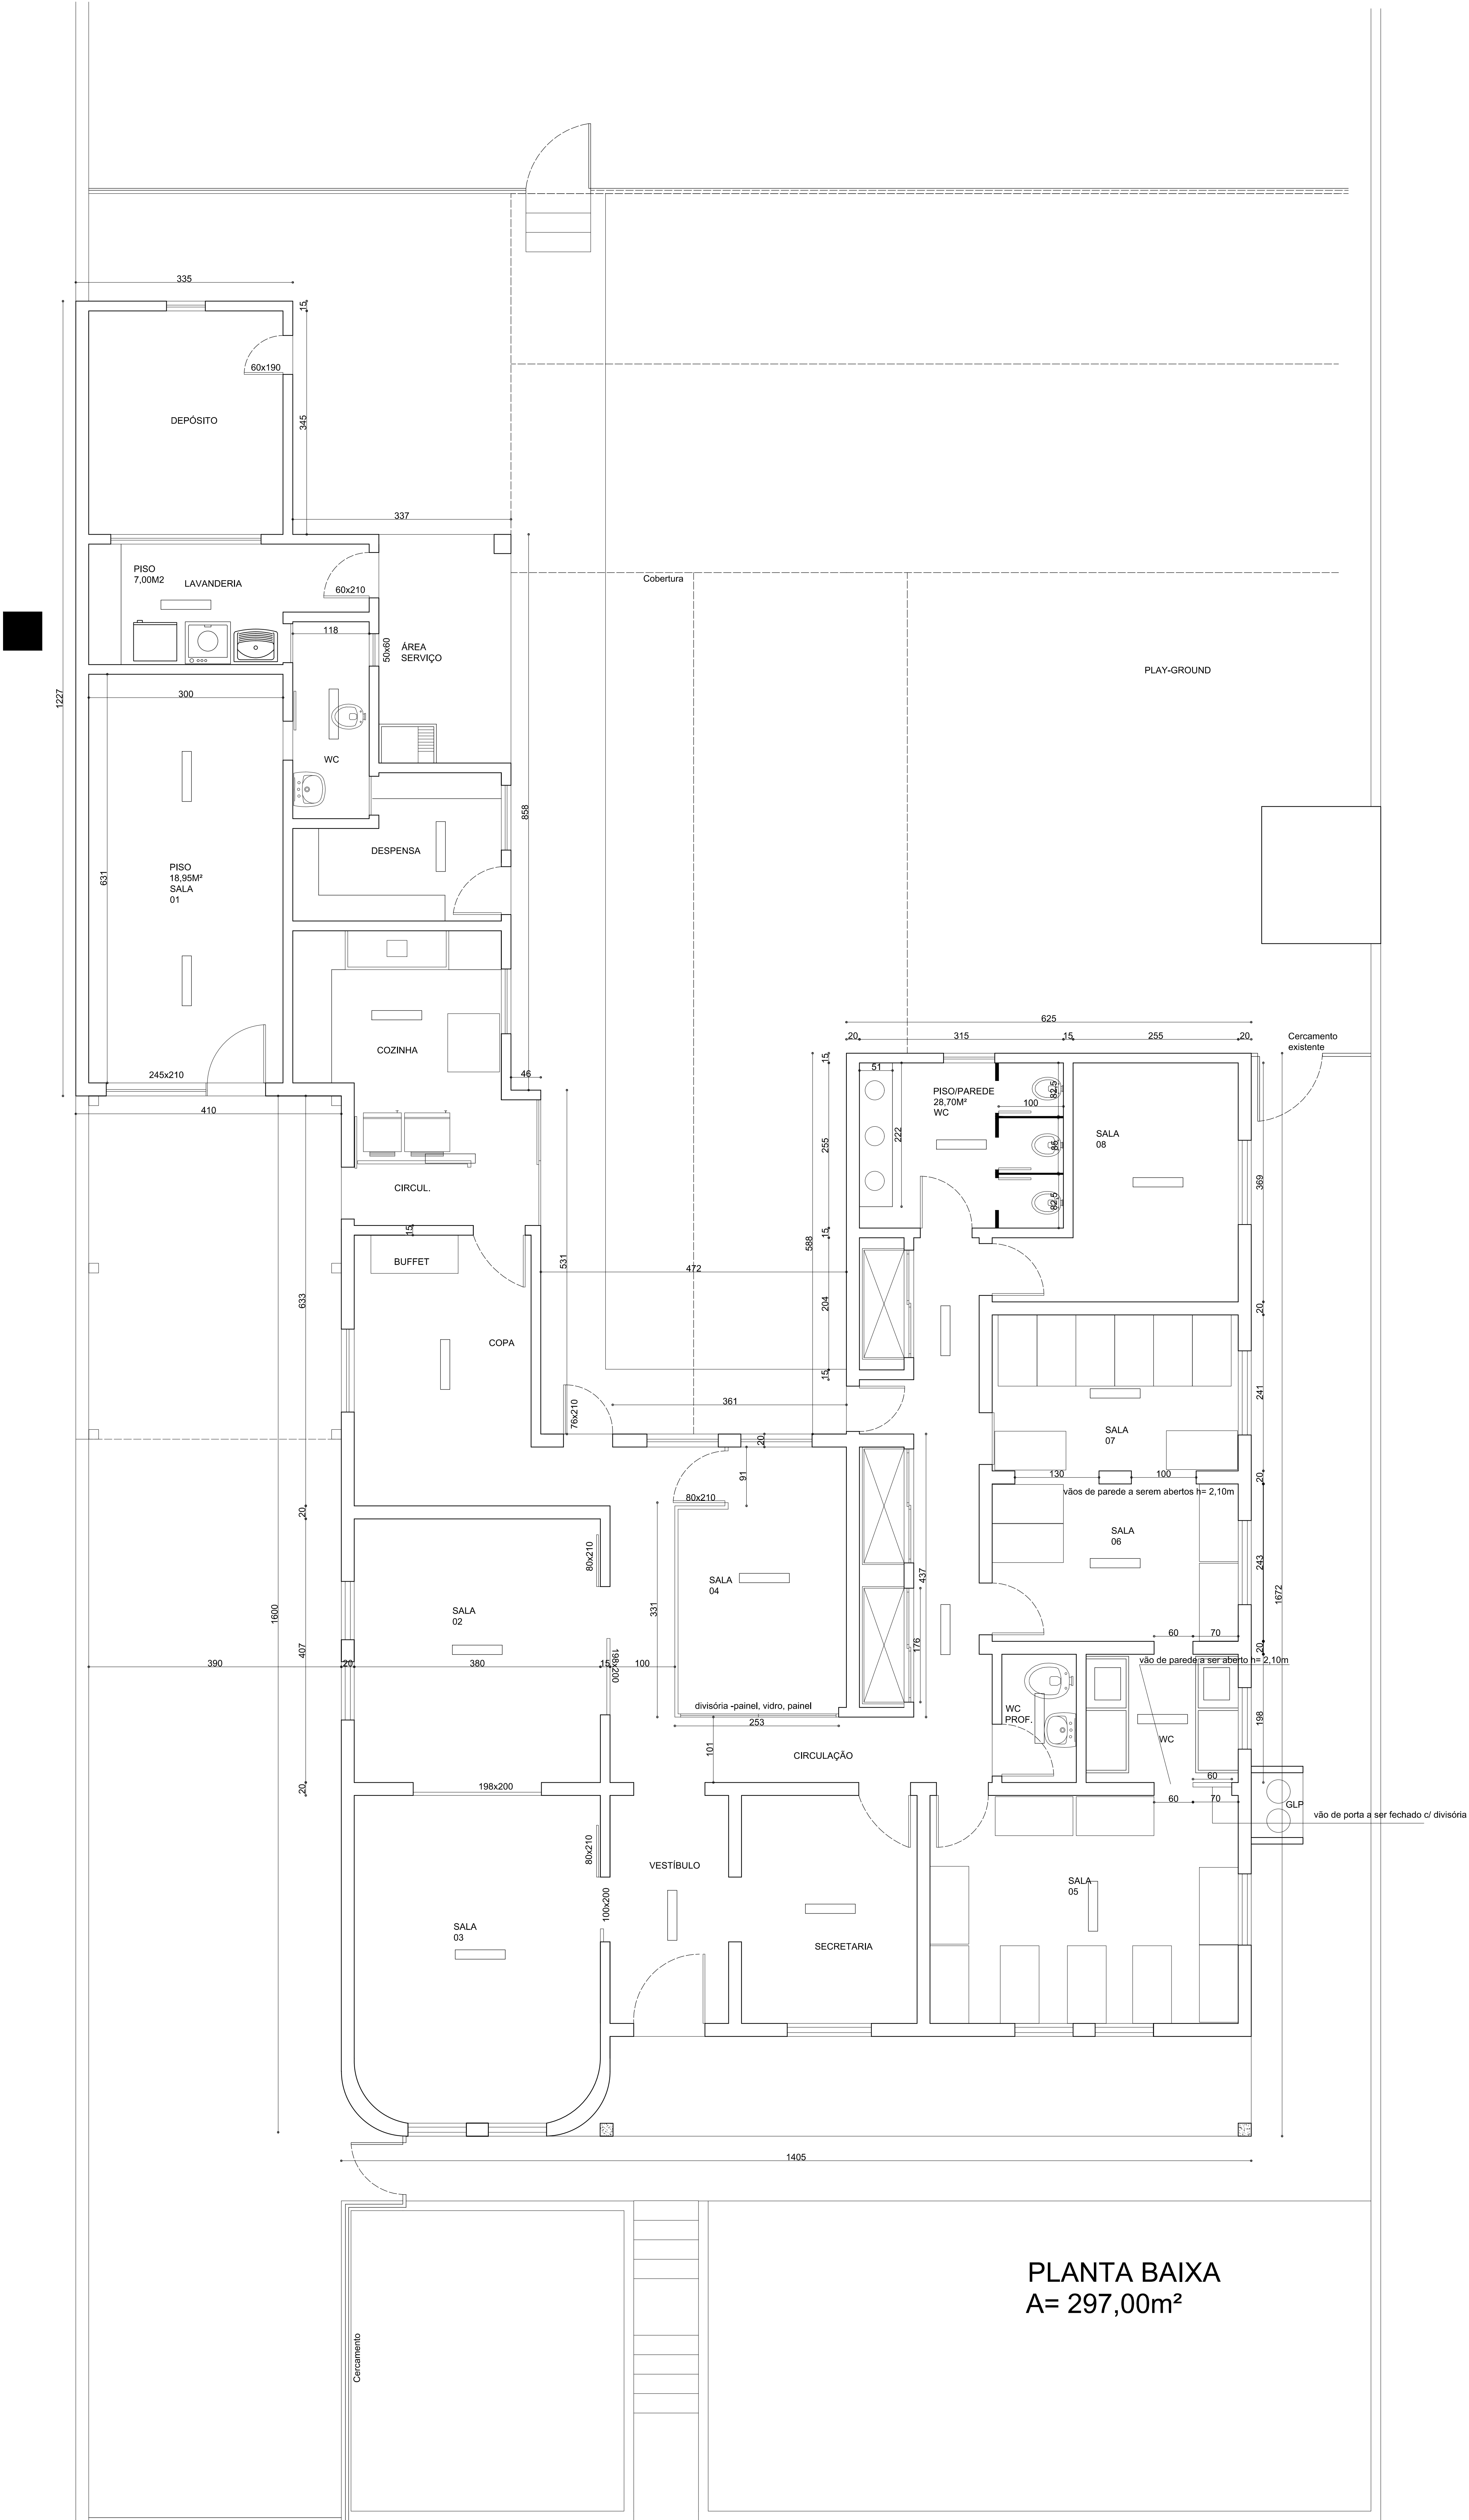


PLANTA BAIXA
A= 297,00m²

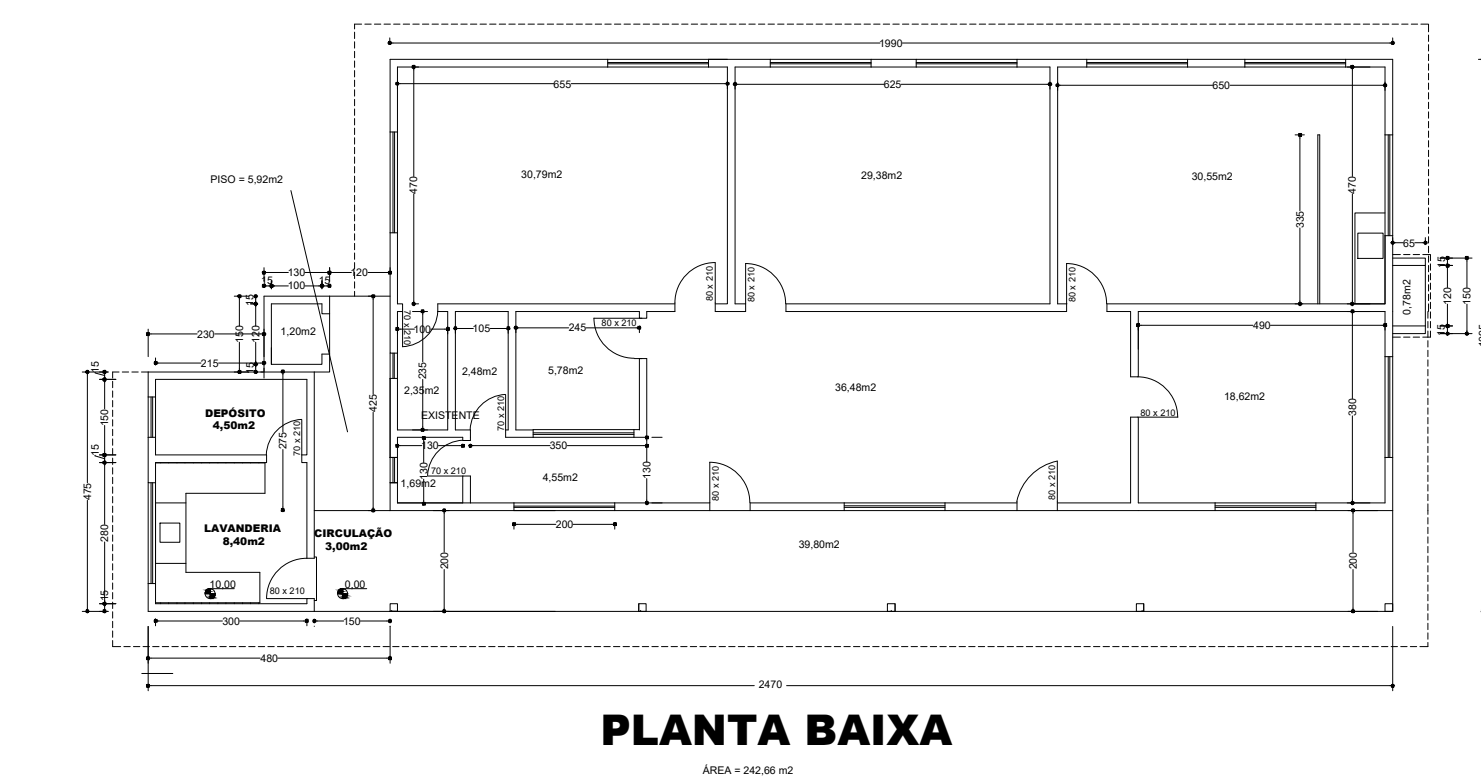


PLANTA BAIXA

ESCOLA M. DE EDUCAÇÃO INFANTIL BEM ME QUER
EVARISTO - 5º DISTRITO DE SAP
AMPLIAÇÃO

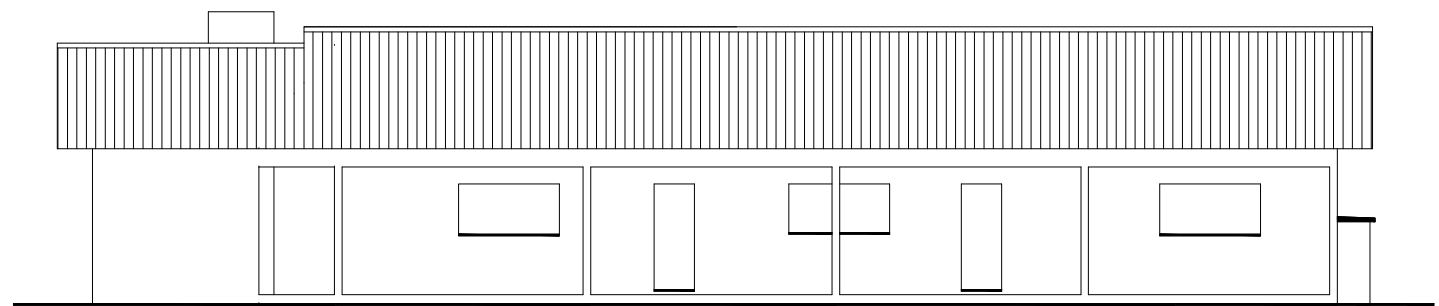

FACHADA

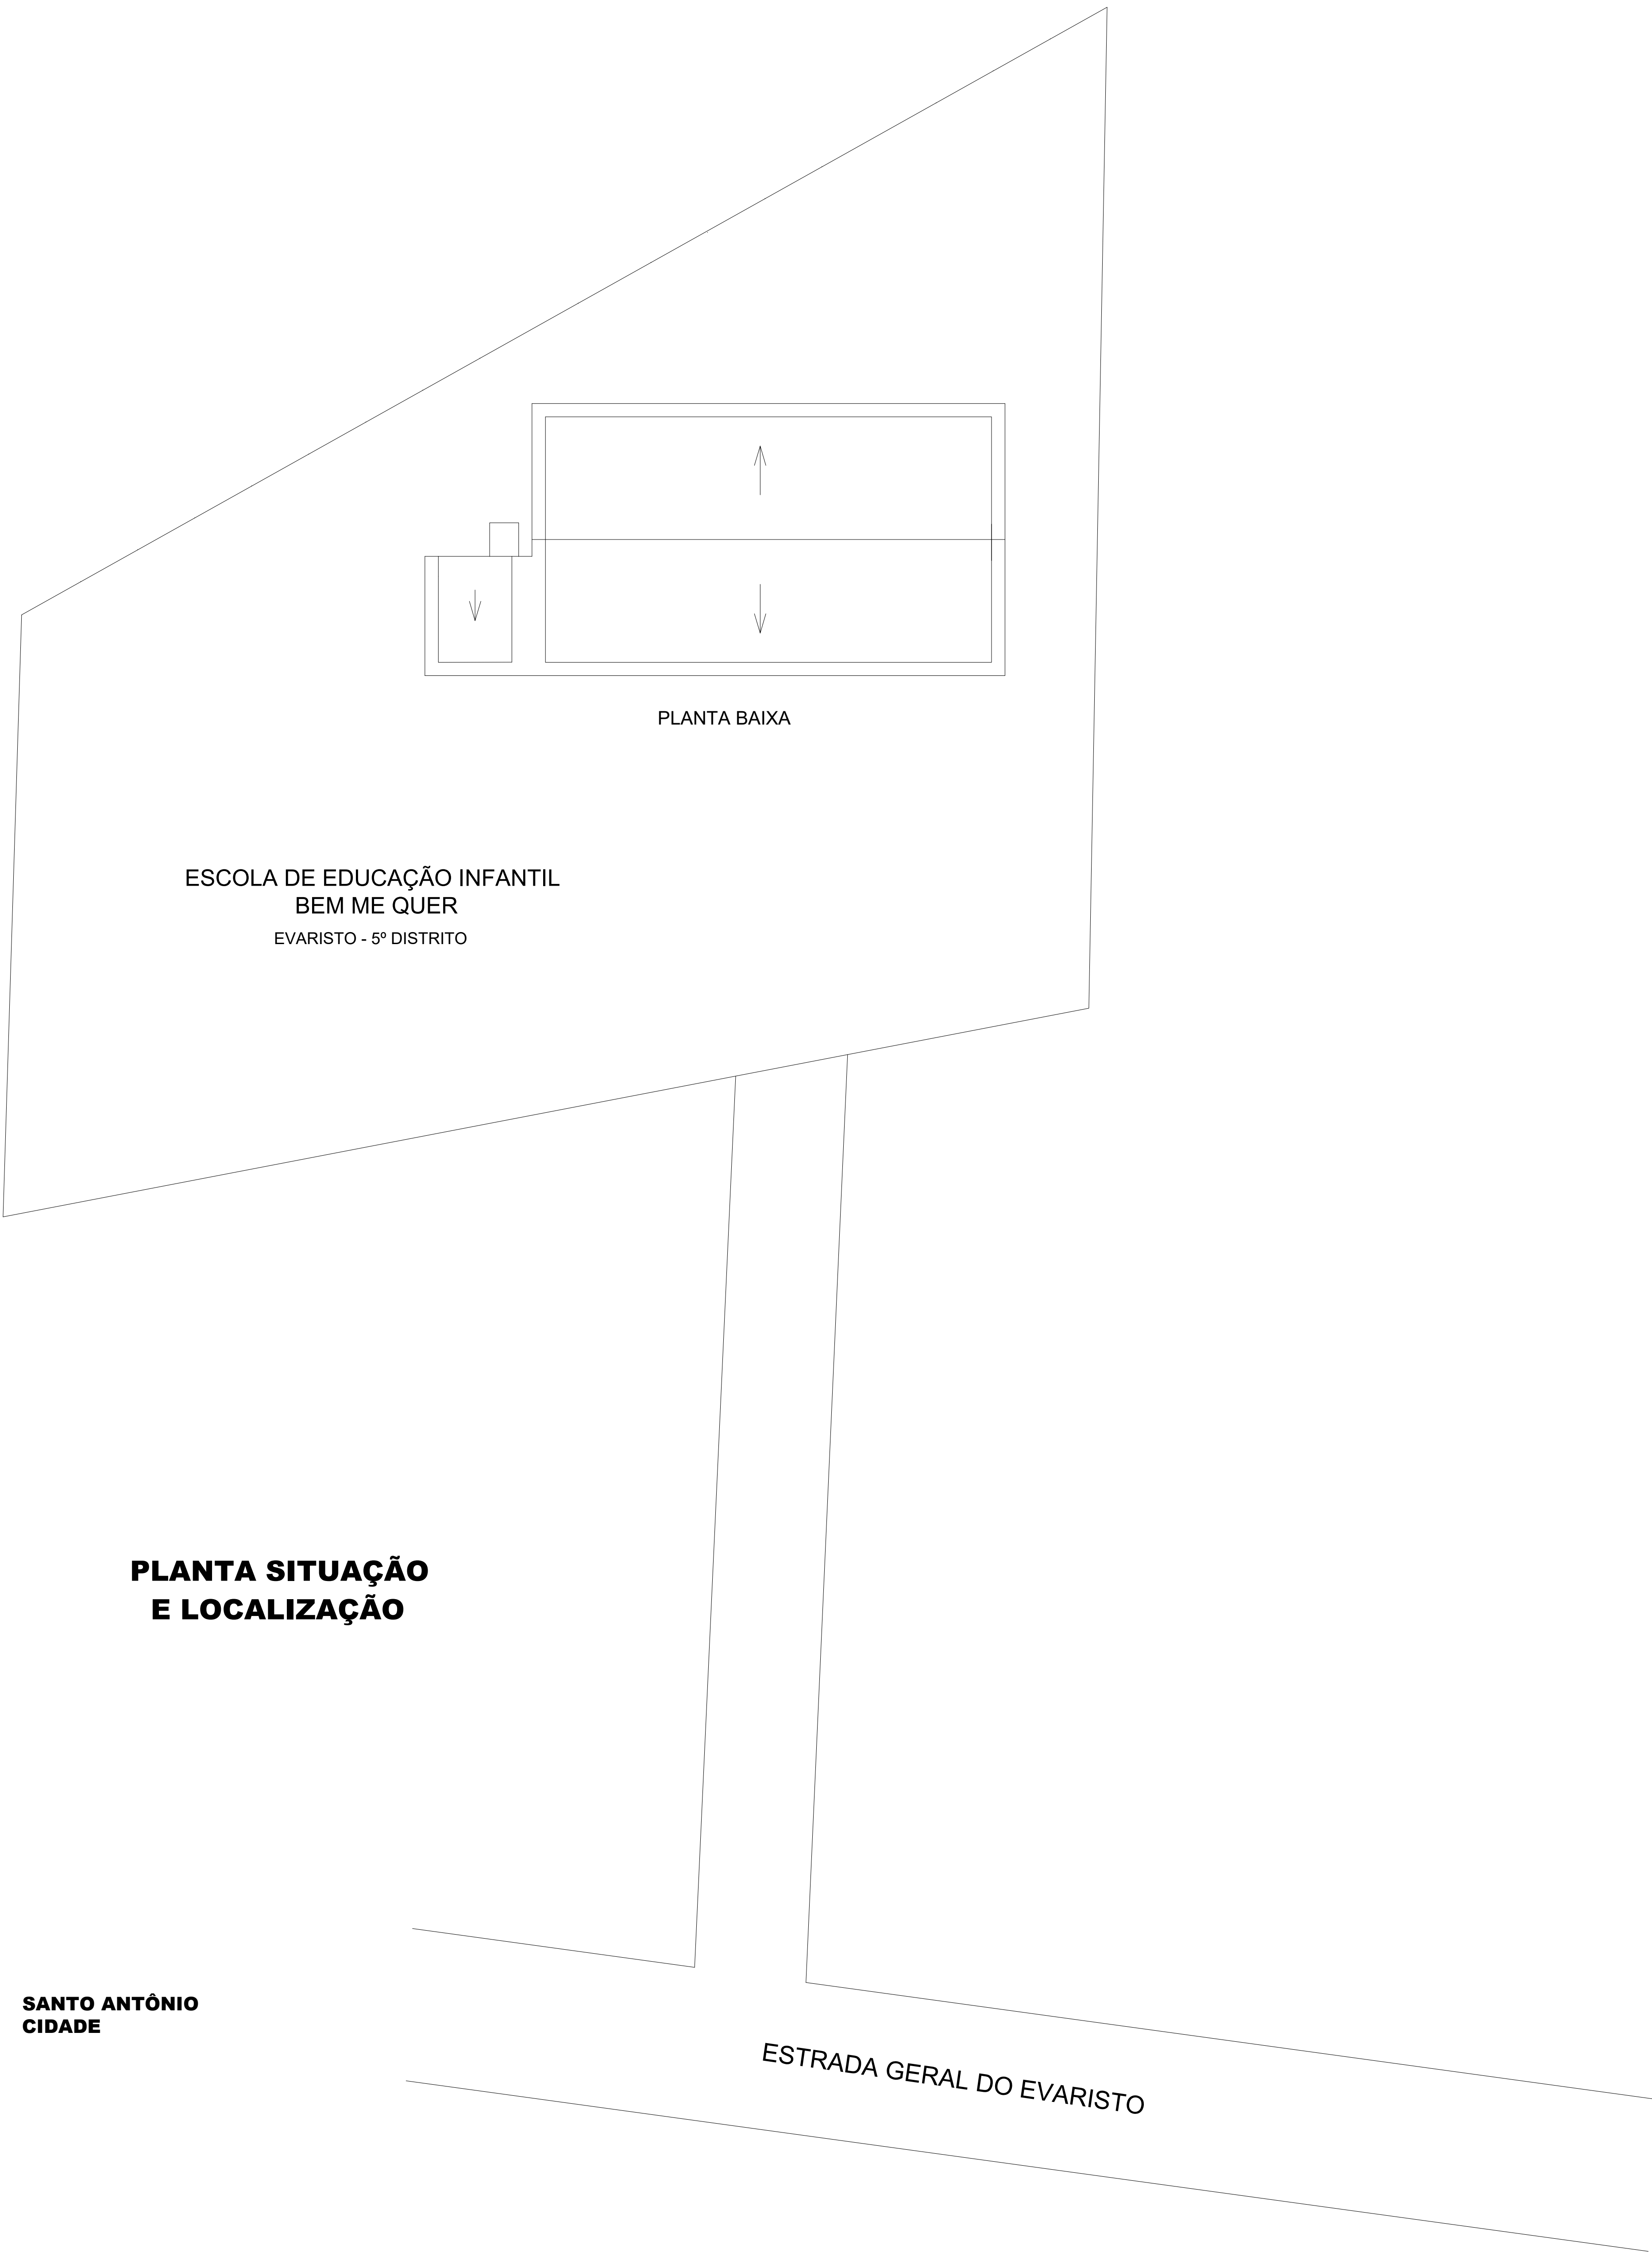


PLANTA BAIXA

ESCOLA DE EDUCAÇÃO INFANTIL
BEM ME QUER
EVARISTO - 5º DISTRITO



PLANTA SITUAÇÃO
E LOCALIZAÇÃO


SANTO ANTÔNIO
CIDADE

ESTRADA GERAL DO EVARISTO

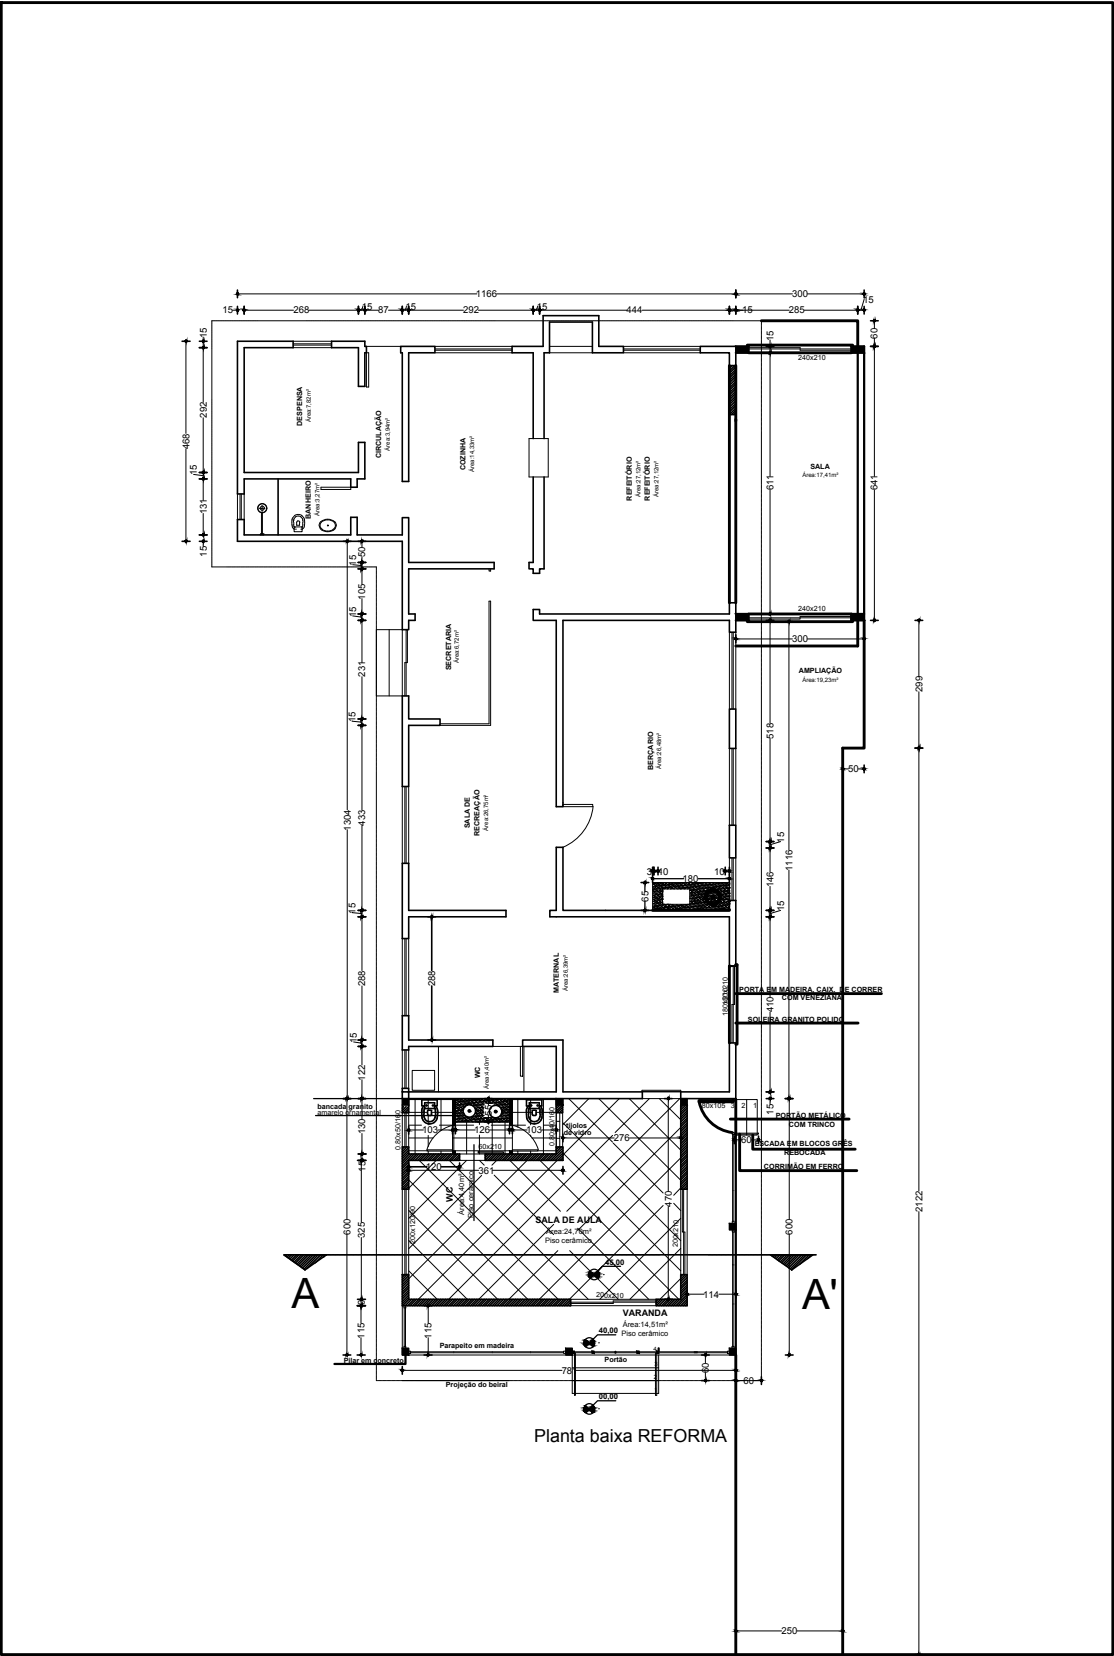


CRECHE DA COSTINHA

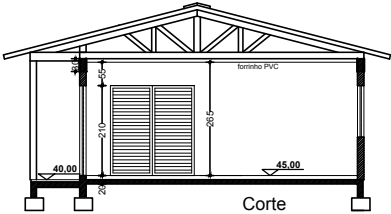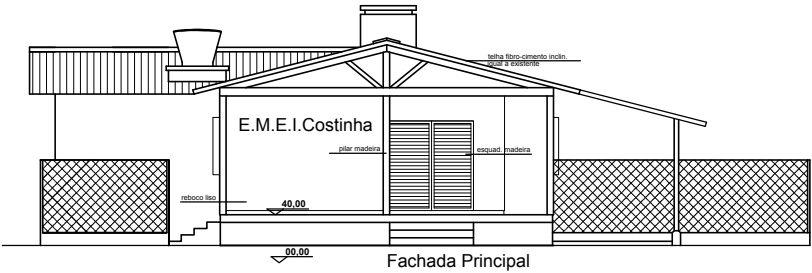


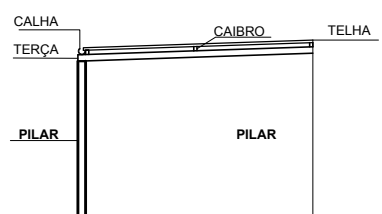

DETALHE

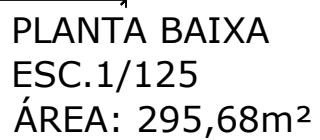

E.M.E.I. ILHA ENCANTADA

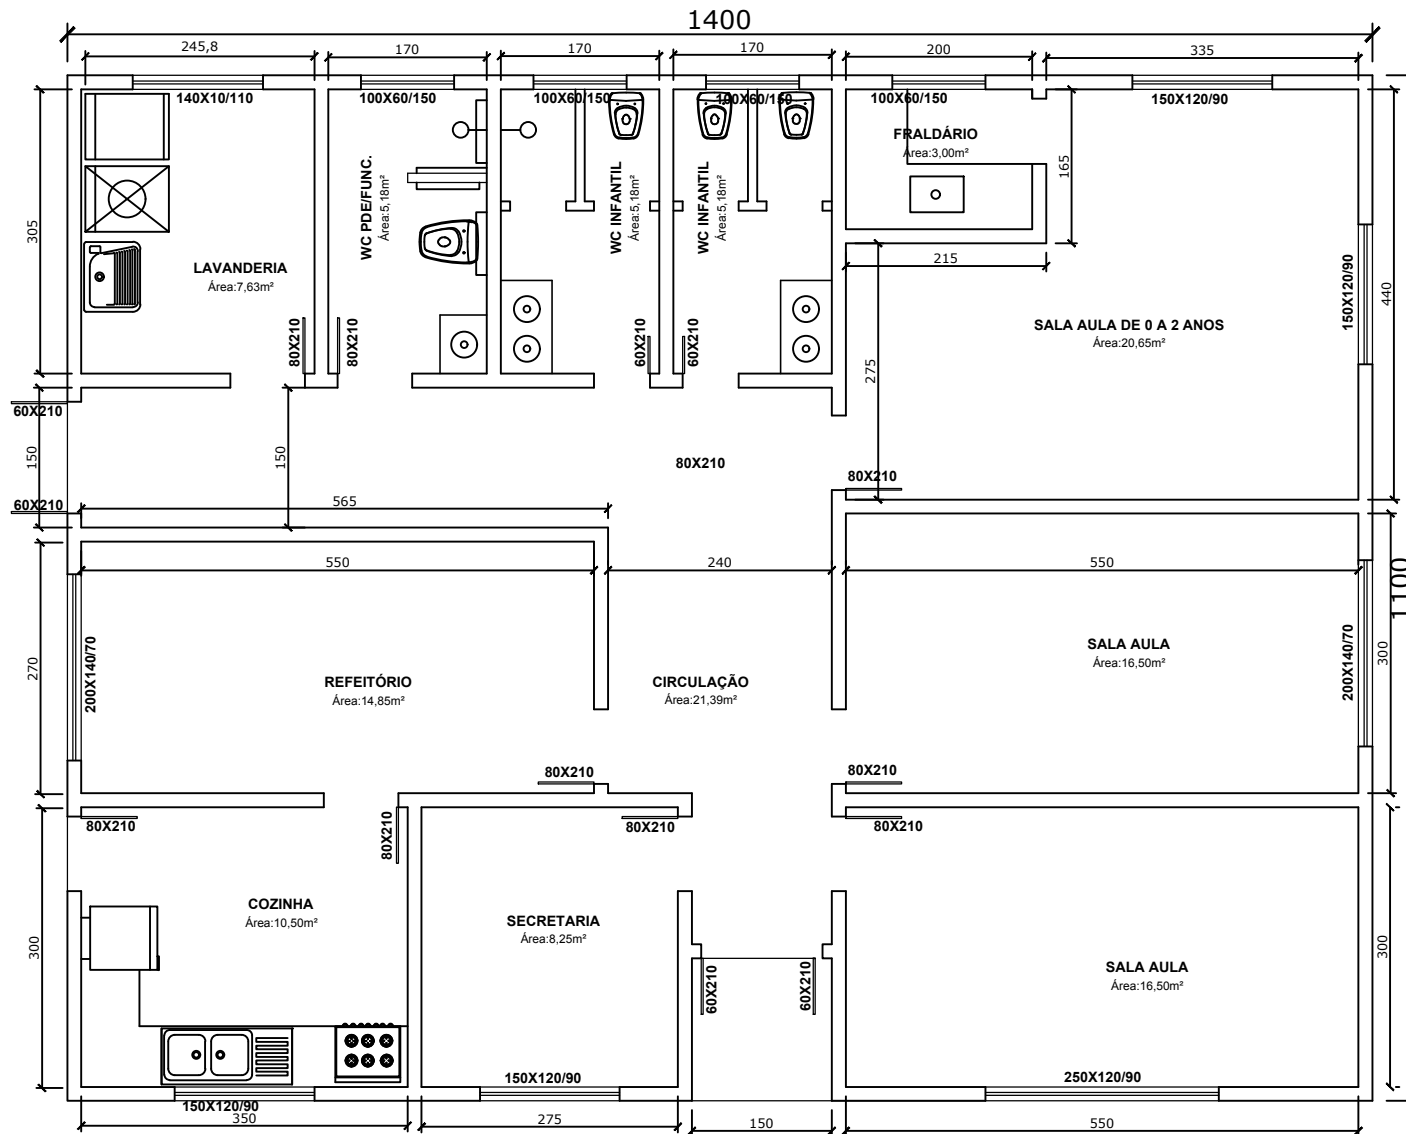

PLANTA BAIXA
ÁREA: 154,00m²

PLANTA BAIXA
ESC.1/125
ÁREA: 167,34m²

