

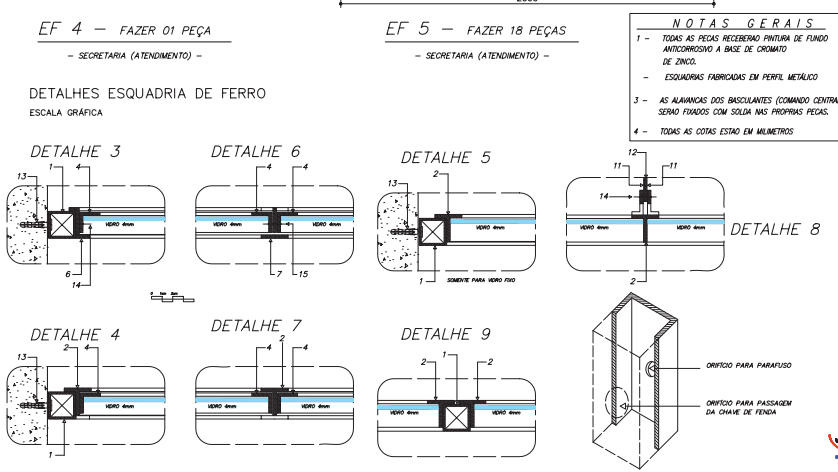
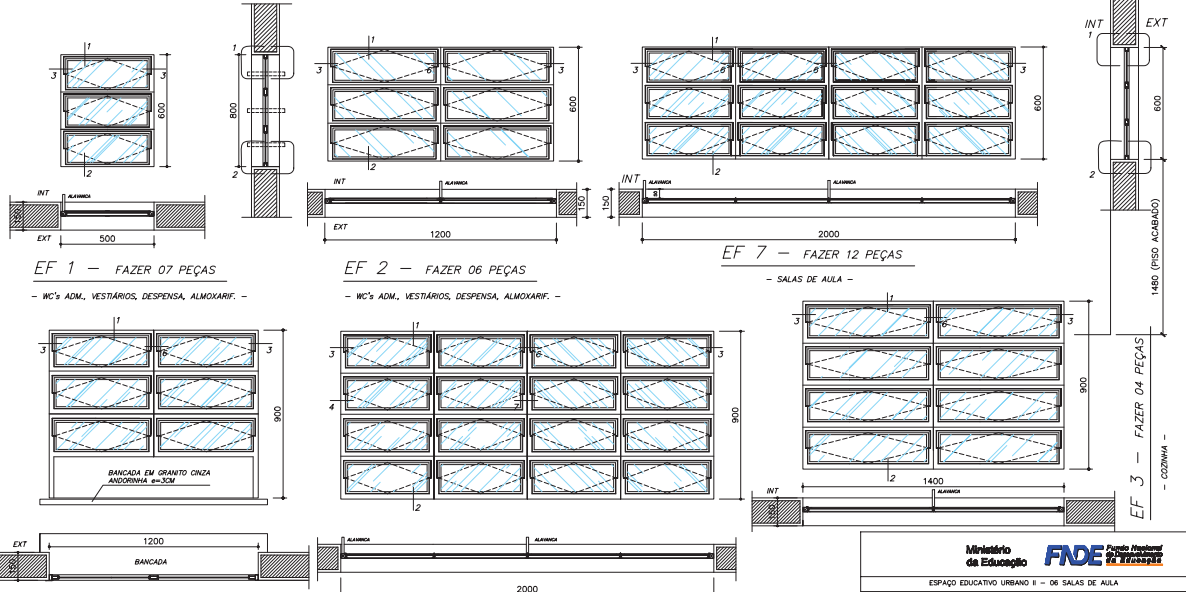











DETALHE ESQUADRIA DE FERRO
CORTE TRANSVERSAL - ESCALA GRÁFICA

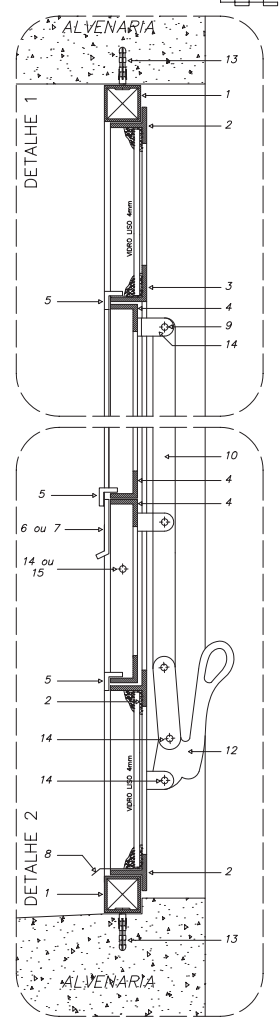

Ministério da Educação FNDE <small>Fundo Nacional de Desenvolvimento da Educação</small>	
ESPAÇO EDUCATIVO URBANO II - 06 SALAS DE AULA	
ENDREÇO:	DIVERSOS
PROPRIETÁRIO:	FUNDO DE FORTALECIMENTO PARA A ESCOLA
AUTORES DO PROJETO:	MARCELO TOMAZZO LUISA GUSTAVO SILVEIRA
RESPONSÁVEL TÉCNICO:	
PROPRIETÁRIO:	
AUTOR DO PROJETO:	ONE RAFA P-FP
AUTOR DO PROJETO:	ONE RAFA P-FP
RESP. TÉCNICO:	
LEGENDA	ONE
1 - TUBO QUADRADO DE 1" x 1" x 1,60 mm	
2 - IMPLANTADO 1" DE 1" x 1" x 1,60"	
3 - IMPLANTADO 1" DE 1" x 1" x 1,60"	
4 - IMPLANTADO 1" DE 1" x 1" x 1,60"	
5 - IMPLANTADO 1" DE 1" x 1" x 1,60"	
6 - BARRA CHATA DE 5/8" x 5/8"	
7 - BARRA CHATA DE 1" x 1"	
8 - PRAZINHA DE CHAPA DE COBALTO	
9 - 1" x 1" x 1,60" x 1,60"	
10 - BARRA CHATA DE 5/8" x 5/8"	
11 - BARRA CHATA DE 5/8" x 5/8"	
12 - ALAVANCA E PEDESTAL DE FERRO	
13 - 2" x 2" x 3/16"	
14 - 2" x 2" x 3/16"	
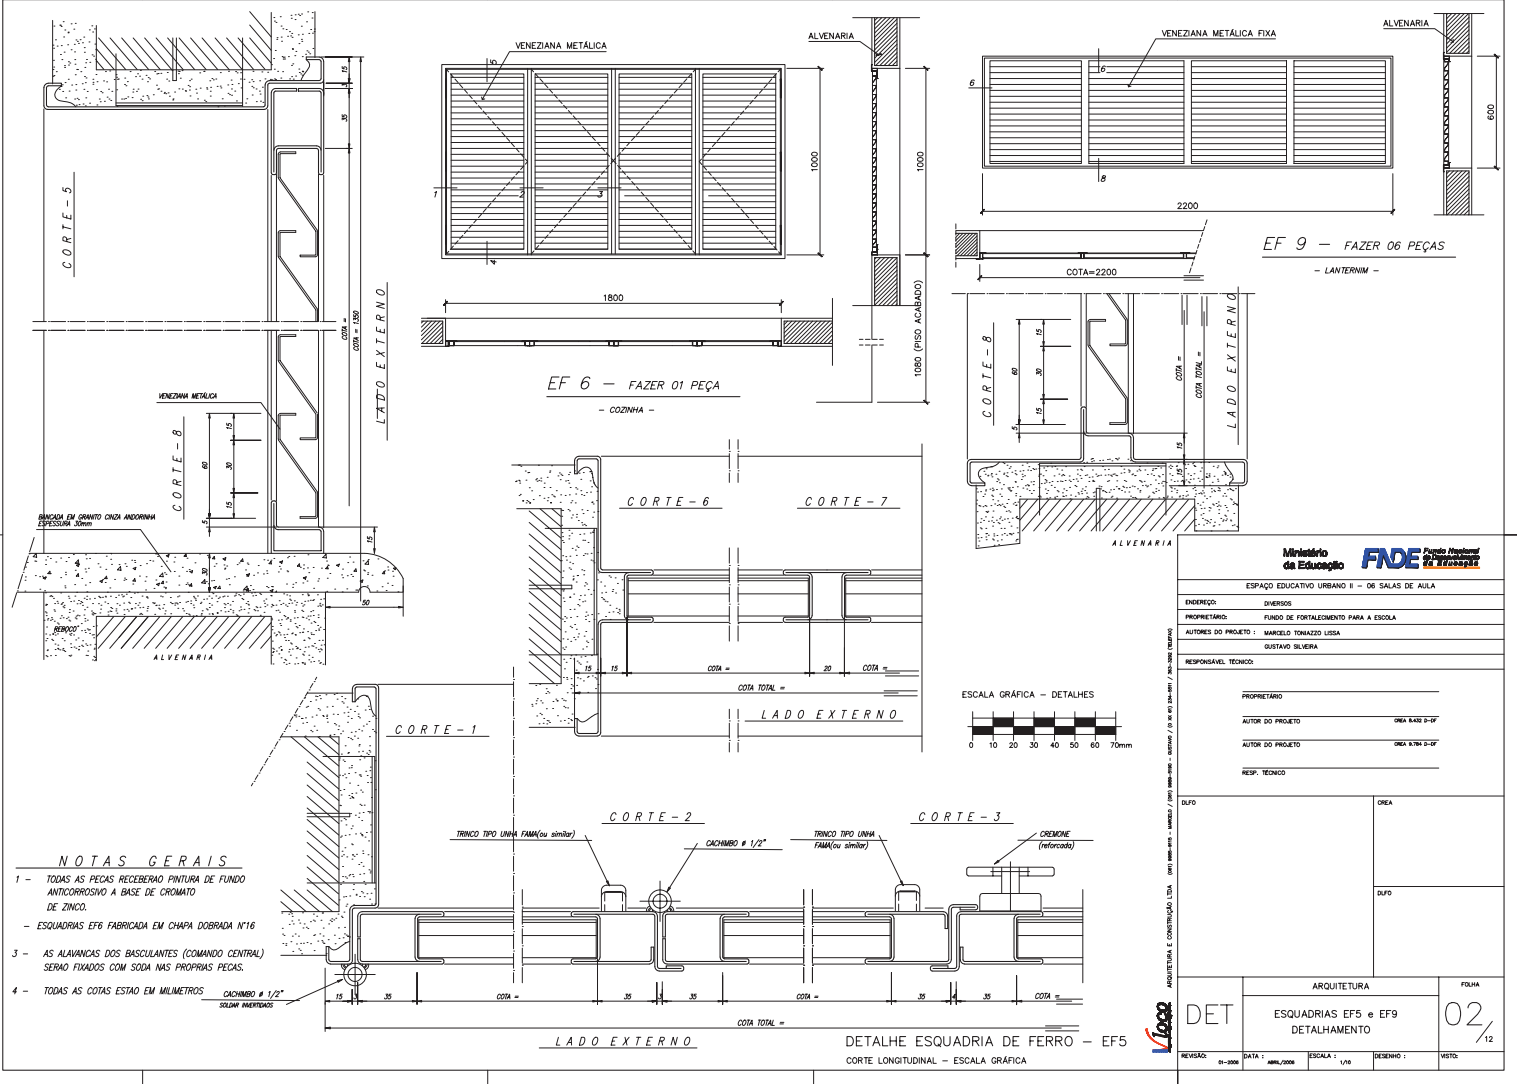

<p>Ministério da Educação FNDE <small>Fundo Nacional de Desenvolvimento da Educação</small></p> <p>ESPAÇO EDUCATIVO URBANO II - 06 SALAS DE AULA</p>	
ENREDEDO:	DIVERSOS
PROPRIETÁRIO:	FUNDO DE FORTALECIMENTO PARA A ESCOLA
AUTORES DO PROJETO:	MARCELO TOMAZZO LUISSA
RESPONSÁVEL TÉCNICO:	GUSTAVO SILVEIRA
PROPRIETÁRIO:	_____
AUTOR DO PROJETO:	DEA 8449 P-1P
AUTOR DO PROJETO:	DEA 8744 D-2P
RESP. TÉCNICO:	_____
DUFO	DEA
DUFO	DEA
ARQUITETURA	FECHA
DET	02/12
REVISÃO: 01-0001	DATA: ABR/2008
ESCALA: 1/40	DESENHO: _____
FEITO: _____	

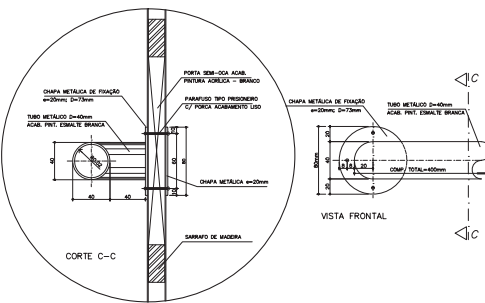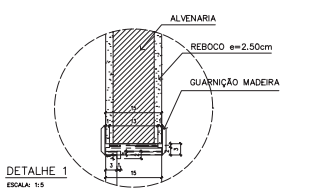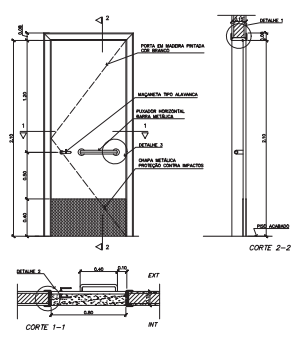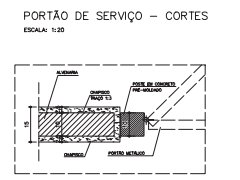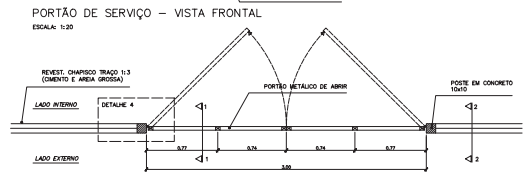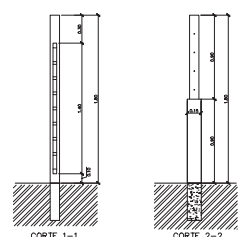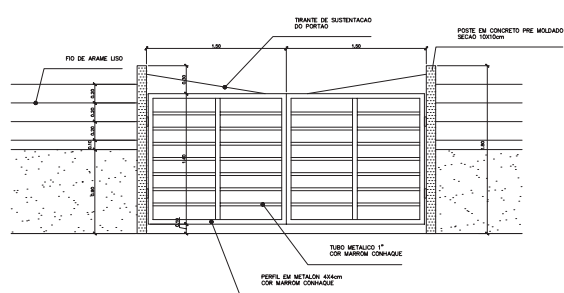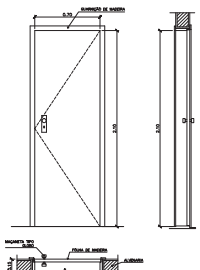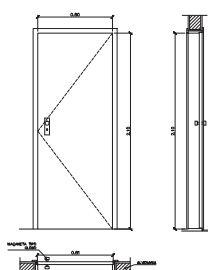

Ministério da Educação FINE Fundo Investimento em Educação

ESPAÇO EDUCATIVO URBANO II - 06 SALAS DE AULA

ENDEREÇO: DIVERSOS
 PROPRIETÁRIO: FUNDO DE FORTALECIMENTO PARA A ESCOLA
 AUTORES DO PROJETO: MARCELO TOMAZZO LUISA
 RESPONSÁVEL TÉCNICO: GUSTAVO SILVEIRA

PROPRIETÁRIO: _____
 AUTOR DO PROJETO: OEA RUA 9-DF
 AUTOR DO PROJETO: OEA RUA 9-DF
 RESP. TÉCNICO: _____

DUFO: _____ OEA: _____
 DUFO: _____

ARQUITETURA: DET
 DETALHE PORTAS E PORTÃO

FOLHA: 03 / 12


REVISÃO: 01-2008 DATA: ABR/2008 ESCALA: 1: INDICADA DESENHO: 1: NÍVEL: _____

QUADRO DE PORTAS

CÓDIGO	QUANT.	LOCAL DE APLICAÇÃO	DIMENSÕES DO PAINEL			TIPO	MATERIAL ESQUADRIA	VIDRO	ÁREA DA ESQUADRIA	
			FRETELO (m)	COMPRIM. (m)	ALTURA (m)				UNITÁRIA (m²)	TOTAL (m²)
PM 1	05	Arquivo, RVS e despensa	---	0,70	2,10	Modelo c/ portal Folha em pleiteira	Madeira	---	1,47	7,35
PM 2	08	Adm, cozinha, sanitário públ.	---	0,80	2,10	Modelo c/ portal Folha em pleiteira	Madeira	---	1,68	13,44
PM 3	08	Salas de aula	---	0,90	2,10	Modelo c/ portal	Madeira	---	1,89	15,12


OBSERVAÇÕES:
 - PARA ESCOLA DE 6 SALAS, FAZER OS PORTAS PM3
 - PARA ESCOLA DE 4 SALAS, FAZER OS PORTAS PM3
 - A MADEIRA A SER EMPREGADA NA EXECUÇÃO DAS ESQUADRIAS SERÁ SECA, ISENTA DE NÓS, CAVIDADES CARUNCHOS, FENDAS E TODO E QUALQUER DEFEITO QUE POSSA COMPROMETER SUA DURABILIDADE
 - A MADEIRA A SER EMPREGADA NA EXECUÇÃO DAS ESQUADRIAS SERÁ SECA, ISENTA DE NÓS, CAVIDADES

NOTAS
 - CONFERIR MEDIDAS IN LOCO. NÃO RETIRAR EM ESCALA
 - PINGADEIRA A SER EXECUTADA NAS JANELAS EF2 e EF5: BLOCÓ ADMINISTRATIVO
 EF e EF: BLOCÓ DE SERVIÇO
 DF: BLOCÓ PEDAGÓGICO
 - PM3 ADAPTADA À NBR9050/2004, NORMA DE ACESSIBILIDADE
 - POSIÇÃO DO PORTÃO DE SERVIÇO DEPENDE DA IMPLANTAÇÃO DO EDIFÍCIO NO TERRENO

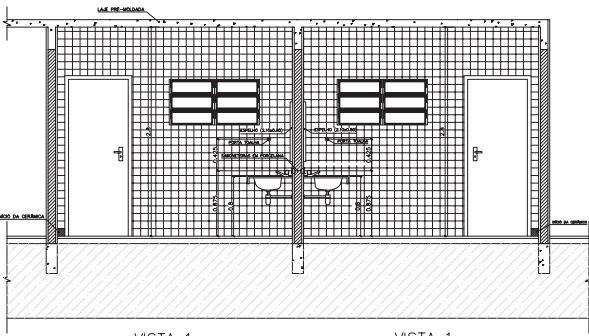


VISTA 1
WC MASCULINO / ALUNOS
ESC.: 1 / 25


VISTA 1
WC FEMININO / ALUNOS
ESC.: 1 / 25

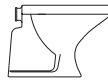

BACIA SANITÁRIA DECA RAVENA
BRANCO GELO, REF: P9

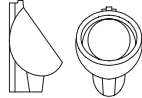

MICTÓRIO DECA COM SIFÃO INTEGRADO
BRANCO GELO, REF: M712

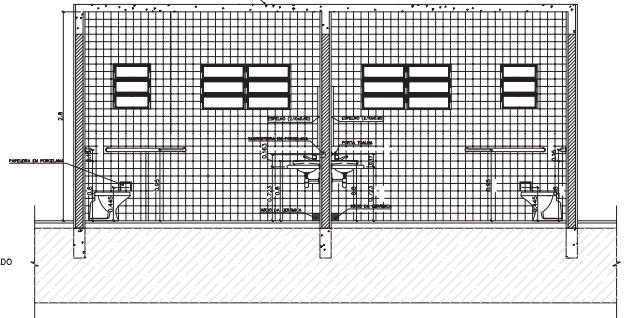

VISTA 2
WC FEMININO / ALUNOS
ESC.: 1 / 25

VISTA 2
WC MASCULINO / ALUNOS
ESC.: 1 / 25



SABONETEIRA EM PORCELANA




PAPELEIRA EM PORCELANA




CABIDE EM PORCELANA



CUBA DE SOBREPOR

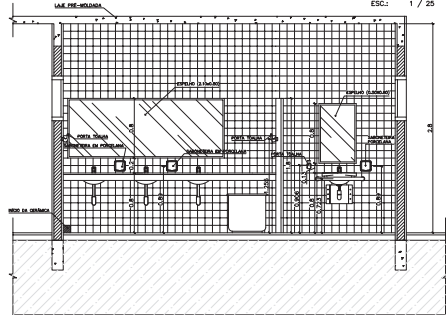

VISTA 3
WC MASCULINO / ALUNOS
ESC.: 1 / 25

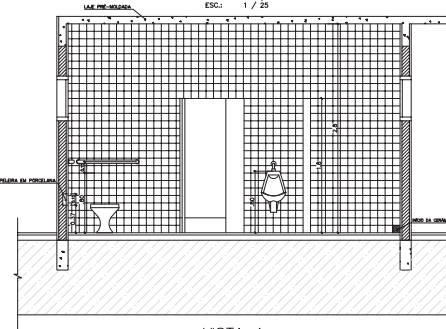


VISTA 4
WC MASCULINO / ALUNOS
ESC.: 1 / 25

LISTA DE PEÇAS SANITÁRIAS:

- BACIA SANITÁRIA DECA, LINHA RAVENA REF: P9, BRANCO GELO OU SIMILAR
- CUBA DE EMBUTIR UNIVERSAL OVAL 400x300mm, MARCA DECA, REF.L 59 OU SM.
- MICTÓRIO DECA BRANCO GELO C/ SIFÃO REF:M712 OU SIMILAR

ACESSÓRIOS


- PAPELEIRA COM ROLETE PLÁSTICO DECA BRANCO REF:A-480 OU SIMILAR
- SABONETEIRA SEM ALÇA DECA REF:A-180, BRANCO GELO OU SIMILAR
- CABIDE PARA TOALHA EM CERÂMICA, MARCA DECA, REF:A-480, OU SIMILAR

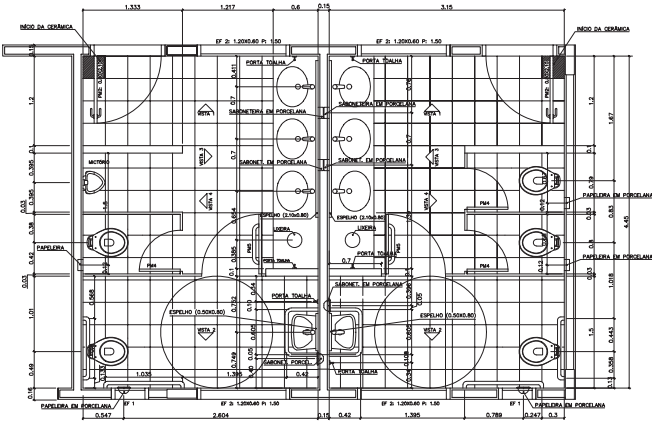


PLANTA BAIXA
WC MASCULINO / ALUNOS
ESC.: 1 / 25

PLANTA BAIXA
WC FEMININO / ALUNOS
ESC.: 1 / 25


Ministério da Educação FADE <small>Faculdade de Arquitetura e Urbanismo</small>	
ESPAÇO EDUCATIVO URBANO II - DE SALAS DE AULA	
ENDEREÇO:	VÁRIOS
PROPRIETÁRIO:	
AUTORES DO PROJETO:	
RESPONSÁVEL TÉCNICO:	
PROPRIETÁRIO:	
AUTOR DO PROJETO:	
AUTOR DO PROJETO:	
RESP. TÉCNICO:	
DUFO	DEA
DUFO	
ARQUITETURA	FOJA
DET	04
DETA LHAMEN TO SANITÁRIOS	WC_ALUNOS
REVISÃO: 01/2008	DATA: ABR/2008
ESCALA: 1:50	INDICAÇÃO: DESENHO: DESENHO
REVISÃO: 01/2008	DATA: ABR/2008
ESCALA: 1:50	INDICAÇÃO: DESENHO: DESENHO

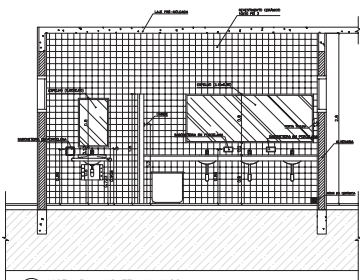


1 VISTA 3 - WC FEM ALUNOS
ESCALA 1:25

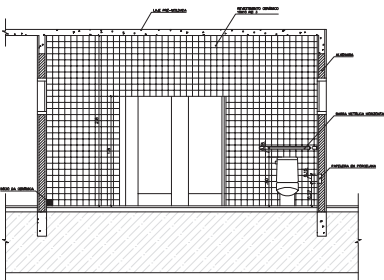


2 VISTA 4 - WC FEM ALUNOS
ESCALA 1:25

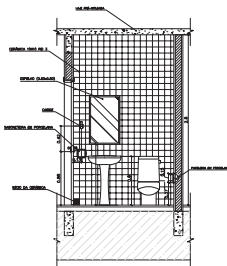


3 VISTA 2 - WC FEM ADMINISTRAÇÃO
ESCALA 1:25

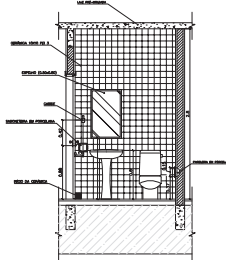


6 VISTA 2 - WC MASC ADMINISTRAÇÃO
ESCALA 1:25

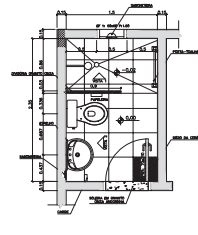


9 PLANTA BAIXA - VESTIÁRIO SERVIÇO
ESCALA 1:25

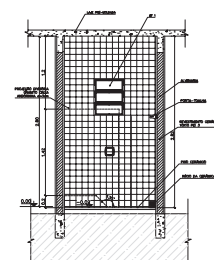


10 VISTA 1 - VESTIÁRIO SERVIÇO
ESCALA 1:25

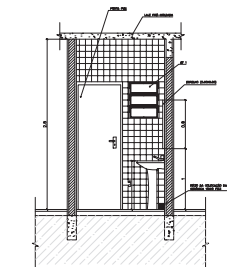


4 VISTA 1 - WC FEM ADMINISTRAÇÃO
ESCALA 1:25

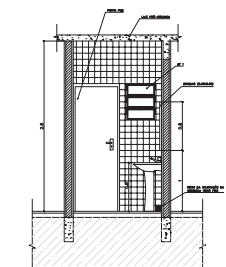


7 VISTA 1 - WC MASC ADMINISTRAÇÃO
ESCALA 1:25

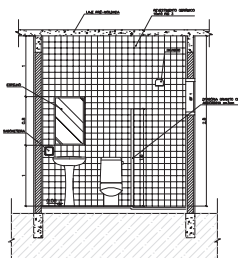

7 VISTA 2 - VESTIÁRIO SERVIÇO
ESCALA 1:25

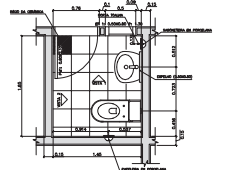

5 PLANTA BAIXA - WC FEM ADMINISTRAÇÃO
ESCALA 1:25

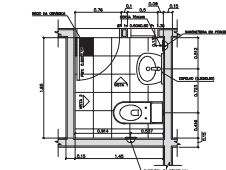




8 PLANTA BAIXA - WC MASC ADMINISTRAÇÃO
ESCALA 1:25

LISTA DE PEÇAS SANITÁRIAS - VESTIÁRIO SERVIÇO E SANITÁRIOS ADM.
- BACA SANITÁRIA DECA, CAIXA ACOPLADA REF: P100, BRANCO GELO OU SIMILAR
- LAVATÓRIO COM COLUNA DECA RAVENA REF: L91 BRANCO OU SIMILAR

ACESSÓRIOS
- PAPELEIRA COM ROLETE PLÁSTICO DECA BRANCO REF: A-460 OU SIMILAR
- SINCROTEIRA SEM ALÇA DECA REF: A-460, BRANCO GELO OU SIMILAR
- CABIDE PARA VESTIÁRIO EM CERÂMICA, MARCA DECA, REF: A-680, OU SIMILAR
- PORTA TONALHA COM BASTÃO PLÁSTICO BRANCO, MARCA DECA REF: A-1586 OU SIM.

* COTAS INDICADAS EM METROS

Ministério da Educação FNDE	
ESPÁCIO EDUCATIVO URBANO II - DE SALAS DE AULA	
OBJETIVO: DIVERSOS	
PROPOSTOR: FUNDO DE FORTALECIMENTO PARA A ESCOLA	
AUTORES DO PROJETO: SIBELLE TORRADO LUSA SIBELLE TORRADO LUSA	
RESPONSÁVEL TÉCNICO:	
PROPRIETÁRIO:	
AUTOR DO PROJETO:	SIBELLE TORRADO LUSA
AUTOR DO PROJETO:	SIBELLE TORRADO LUSA
REF. TÉCNICO:	
GRUP:	DETA
SANITÁRIOS	
WC FEMINO ALUNOS - VISTAS	
WC FEM/MASC ADMINISTRAÇÃO	
VESTIÁRIO - SERVIÇO	
REVISÃO:	DATA: 05/12
ESCALA: 1:25	SERVIÇO: 1:25
FEITO:	

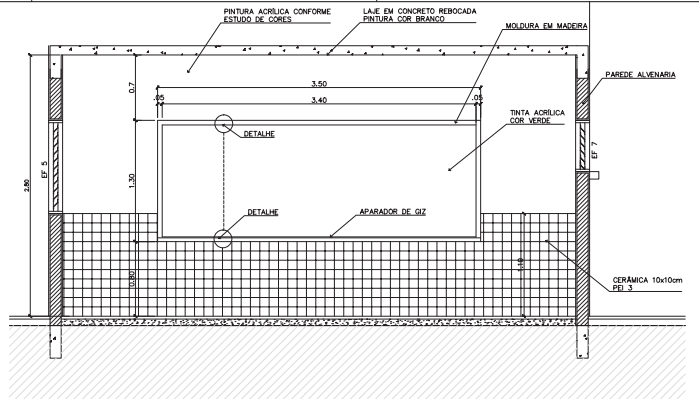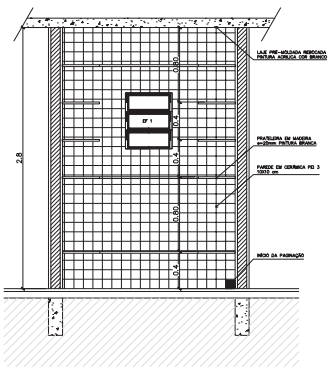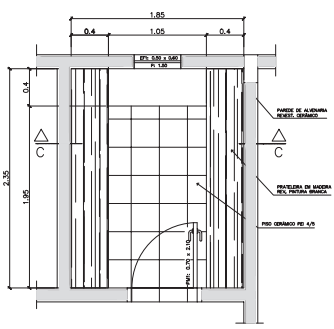

3 – PRATELEIRAS DESPENSA




3 – PRATELEIRAS DESPENSA

QUADRO NEGRO – SALA DE AULA

VISTA SUPERIOR – ESCALA: 1/20

VISTA FRONTAL PLANO DE CONCRETO DIAMETRO 200mm – ESCALA: 1/20

VISTA FRONTAL – ESCALA: 1/20

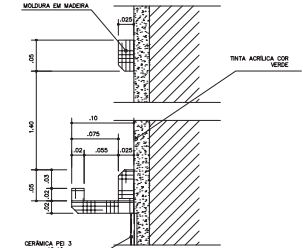
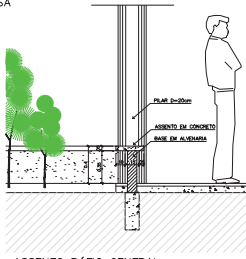
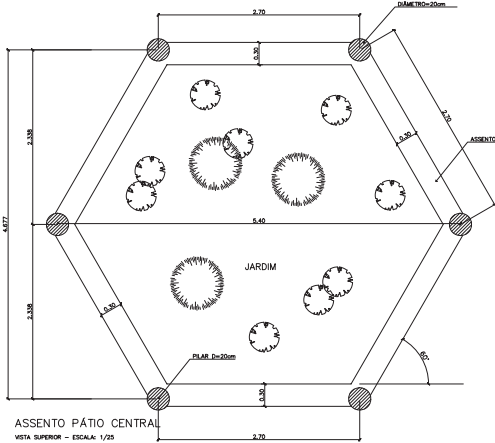


ASSEPTO PÁTIO CENTRAL

ASSEPTO PÁTIO CENTRAL

QUADRO NEGRO – SALA DE AULA

Ministério da Educação FUNDE <small>Fundo Especial de Desenvolvimento da Educação</small>	
ESPAÇO EDUCATIVO URBANO II – 06 SALAS DE AULA	
ENREDEDO:	DIVERSOS
PROPRIETÁRIO:	FUNDO DE FORTALECIMENTO PARA A ESCOLA
AUTORES DO PROJETO:	MARCELO TOMAZZO LUISA GUSTAVO SILVEIRA
RESPONSÁVEL TÉCNICO:	
PROPRIETÁRIO: _____ AUTOR DO PROJETO: _____ <i>DEA RIANE D'AF</i> AUTOR DO PROJETO: _____ <i>DEA RIANE D'AF</i> RESP. TÉCNICO: _____	
DUFO	DEA
DUFO	DUFO
ARQUITETURA	DEA
DET	MARCENARIA COZINHA/A. SERVIÇO/DESPENSA
REVISÃO: _____	DATA: _____
ESCALA: _____	INDICAÇÃO: _____
DESENHO: _____	FOLHA: 06/12






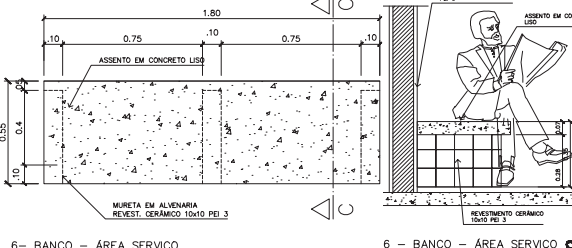
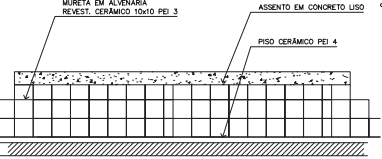
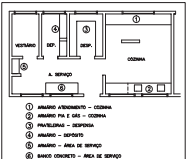


6 – BANCO – ÁREA SERVIÇO


6 – BANCO – ÁREA SERVIÇO

VISTA SUPERIOR – ESCALA: 1/10


CORTE C-C – ESCALA: 1/10

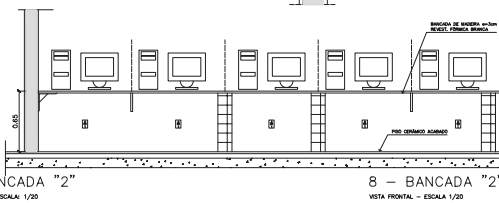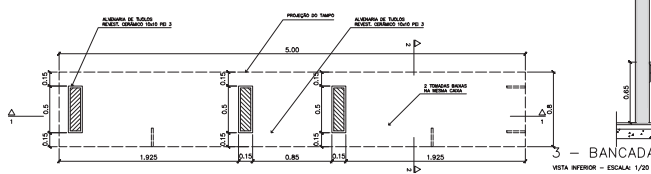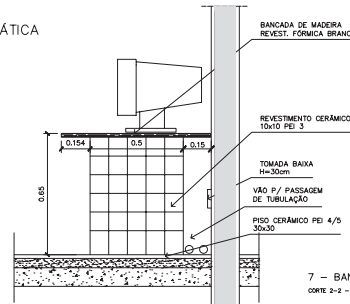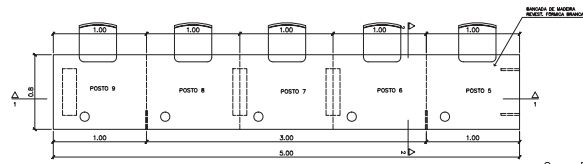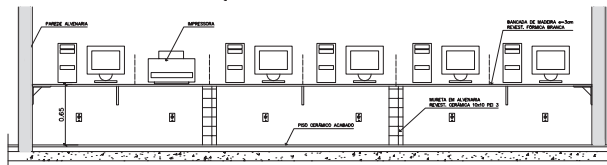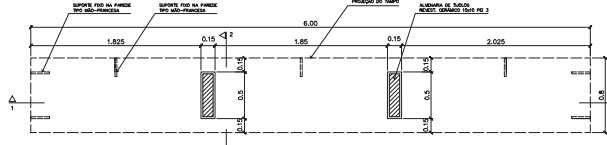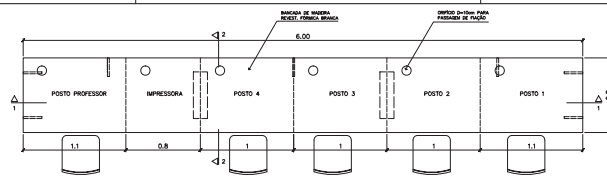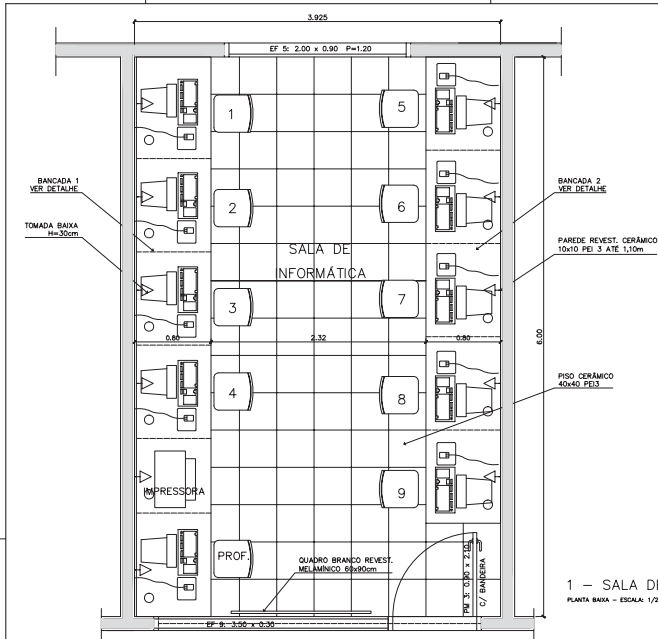


Ministério da Educação FNDE <small>Fundo Nacional de Desenvolvimento da Educação</small>	
ESPAÇO EDUCATIVO URBANO II - 06 SALAS DE AULA	
ENDEREÇO:	DIVERSOS
PROPRIETÁRIO:	FUNDO DE FORTALECIMENTO PARA A ESCOLA
AUTORES DO PROJETO:	MARCELO TOMAZZO LUISA
RESPONSÁVEL TÉCNICO:	GUSTAVO SILVEIRA
PROPRIETÁRIO:	
AUTOR DO PROJETO:	DEA RAISE P-FP
AUTOR DO PROJETO:	DEA RAYN D-SF
RESP. TÉCNICO:	
DUFO:	DEA
DUFO:	
ARQUITETURA E CONTROLE CDA. (ART. 130, inciso II, Lei 12.369/2010) / (R. 10, inciso III, Lei 12.369/2010)	
DET	ARQUITETURA MARCENARIA BANCADA INFORMÁTICA
REVISÃO: 01-2008	DATA: 04/01/2008
ESCALA: 1:1000	INDICAÇÃO: 07/12
DESENHO: 1	FOLHA: 07/12

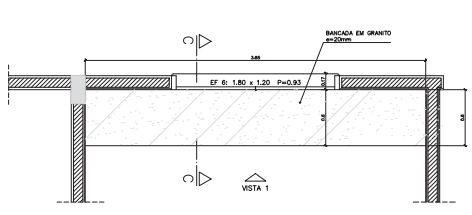


1 - ARMÁRIOS ATENDIMENTO COZINHA
VISTA SUPERIOR - ESCALA: 1/20

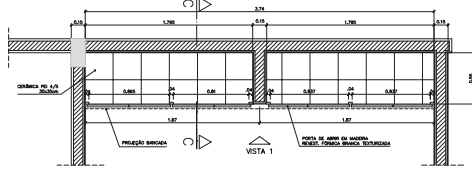


1 - ARMÁRIOS ATENDIMENTO COZINHA
PLANTA INFERIOR - ESCALA: 1/20

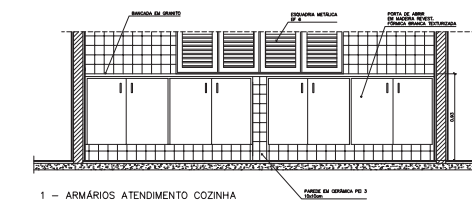


1 - ARMÁRIOS ATENDIMENTO COZINHA
VISTA 1 - ESCALA: 1/20

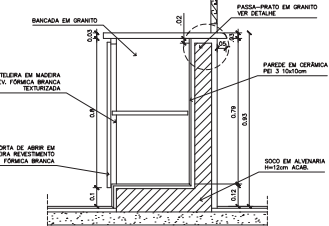


1 - ARMÁRIOS ATENDIMENTO COZINHA
CORTE CC - ESCALA: 1/10

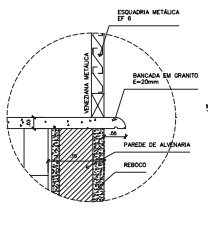


1 - ARMÁRIOS ATENDIMENTO COZINHA
DETALHE - ESCALA: 1/5

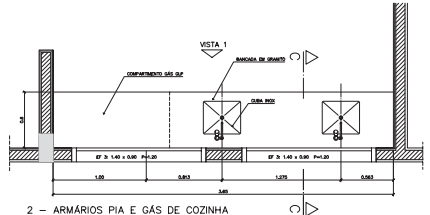


2 - ARMÁRIOS PIA E GÁS DE COZINHA
VISTA SUPERIOR - ESCALA: 1/20

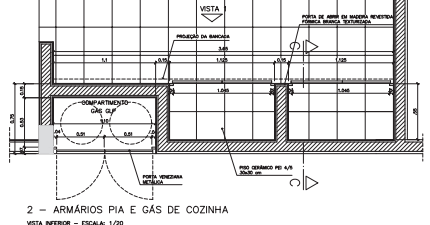


2 - ARMÁRIOS PIA E GÁS DE COZINHA
VISTA INFERIOR - ESCALA: 1/20

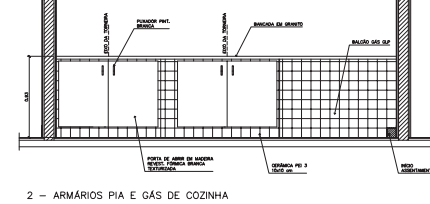


2 - ARMÁRIOS PIA E GÁS DE COZINHA
VISTA 1 - ESCALA: 1/20

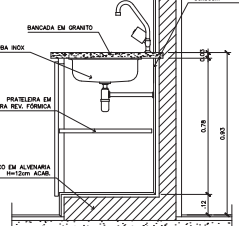


2 - ARMÁRIOS PIA E GÁS DE COZINHA
CORTE DD - ESCALA: 1/10

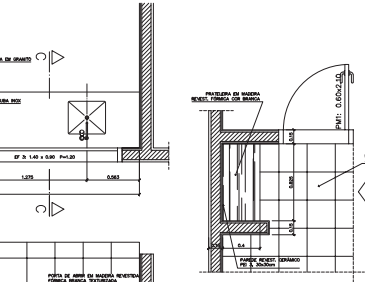


5 - ARMÁRIO ÁREA SERVIÇO
VISTA SUPERIOR - ESCALA: 1/20

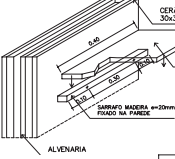


5 - ARMÁRIO ÁREA SERVIÇO
DETALHE - ESCALA: 1/8

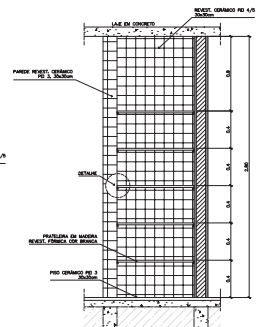

5 - ARMÁRIO ÁREA SERVIÇO
VISTA FRONTAL - ESCALA: 1/20

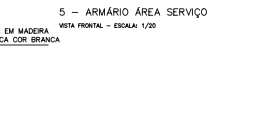


5 - ARMÁRIO ÁREA SERVIÇO
DETALHE - ESCALA: 1/8

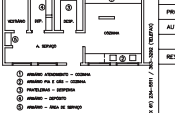


5 - ARMÁRIO ÁREA SERVIÇO
VISTA SUPERIOR - ESCALA: 1/20


Ministério da Educação FNDE <small>Fundo Nacional de Desenvolvimento da Educação</small>	
ESPAÇO EDUCATIVO URBANO II - 06 SALAS DE AULA	
ENDEREÇO:	DIVERSOS
PROPRIETÁRIO:	FUNDO DE FORTALECIMENTO PARA A ESCOLA
AUTORES DO PROJETO:	MARCELO TOMAZZO LEISSA
RESPONSÁVEL TÉCNICO:	GUSTAVO SILVEIRA
PROPRIETÁRIO:	
AUTOR DO PROJETO:	DEA 8.142 9-1P
AUTOR DO PROJETO:	DEA 8.174 0-2P
RESP. TÉCNICO:	
DUFO:	DEA
DUFO:	
ARQUITETURA	DETA
MARCENTURIA	08
COZINHA/A. SERVIÇO/DESPENSA	12
REVISÃO:	DATA:
ELABORADO:	ESCALA:
INDICADA:	DESENHO:
FEITO:	

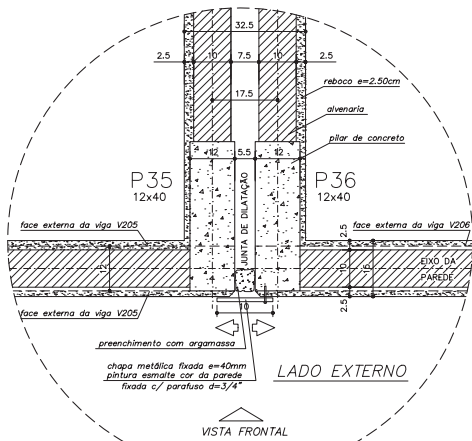


DETALHE JUNTA DE DILATAÇÃO
VISTA SUPERIOR - ESC: 1/5 (COTAS EM CM)

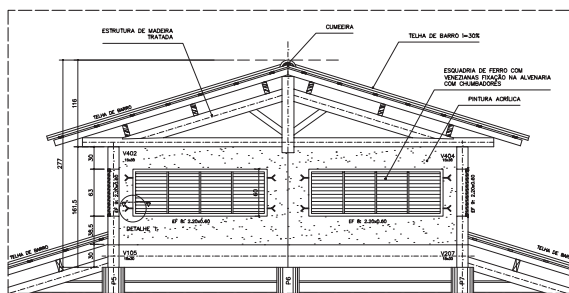


DETALHE COBERTURA PÁTIO CENTRAL
CORTE C-C - ESCALA: 1/20 (COTAS EM CM)

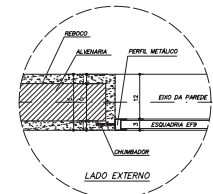

DETALHE 1 - (EF 8)
ESCALA: 1/5 (COTAS EM CM)

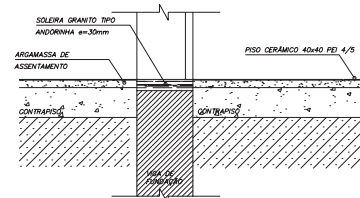


DETALHE SOLEIRA
ESCALA: 1/5

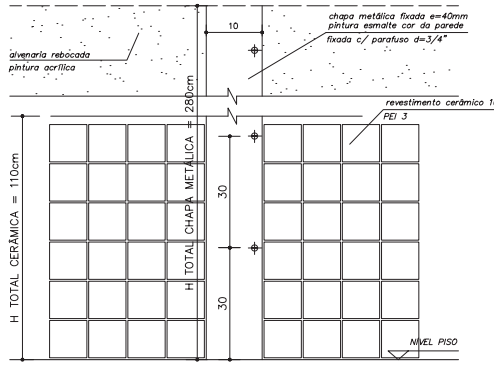


DETALHE JUNTA DE DILATAÇÃO
VISTA FRONTAL - ESC: 1/5 (COTAS EM CM)

OBSERVAÇÕES:
- NÃO RETIRAR MEDIDAS EM ESCALA. VERIFICAR DIMENSÕES IN LOCO
- OBSERVAR UNIDADE DE MEDIDA INDICADA EM CADA DESENHO (m, cm ou mm)

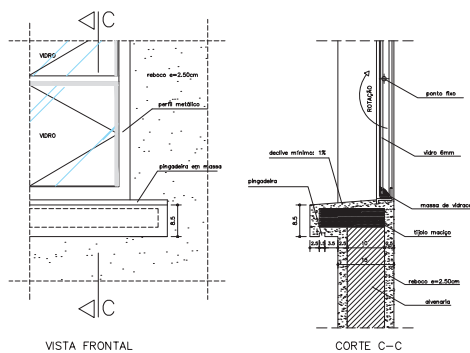


VISTA FRONTAL
DETALHE PEITORIL EXTERNO
ESCALA: 1/5 (COTAS EM CM)

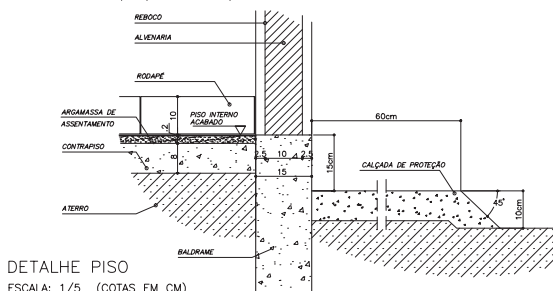


DETALHE PISO
ESCALA: 1/5 (COTAS EM CM)


Ministério da Educação FNDE <small>Fundo Nacional de Desenvolvimento da Educação</small>		
ESPAÇO EDUCATIVO URBANO II - 06 SALAS DE AULA		
ENDEPROJETO:	FUNDO	
PROPRIETÁRIO:	FUNDO DE FORTALECIMENTO PARA A ESCOLA	
AUTORES DO PROJETO:	MARCELO TOMAZZO LEISA GUSTAVO SILVEIRA	
RESPONSÁVEL TÉCNICO:		
PROPRIETÁRIO:		
AUTOR DO PROJETO:	DEA RAYD P-EP	
AUTOR DO PROJETO:	DEA RAYD P-EP	
RESP. TÉCNICO:		
DUFO	DEA	
DUFO	DUFO	
DET	ARQUITETURA	FOLHA
	DETALHES CONSTRUTIVOS VÁRIOS	09 / 12
REVISÃO:	DATA:	ESCALA:
	14/01/2008	INDICADA
	DESENHO:	FEITO:

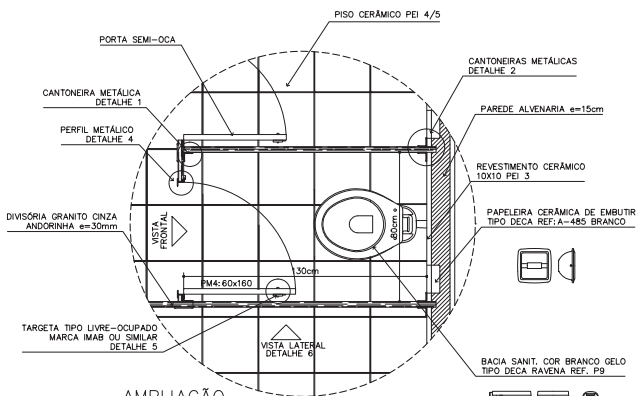


AMPLIAÇÃO
BOX SANITÁRIO MASC./FEM
ESCALA: 1/10

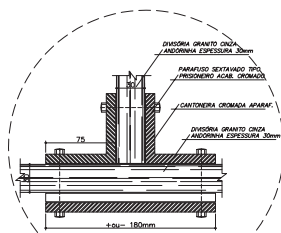

DETALHE 1
SANITÁRIO MASC./FEM
ESCALA: 1/2

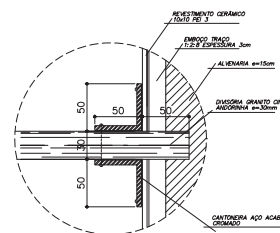

DETALHE 2
SANITÁRIO MASC./FEM
ESCALA: 1/2

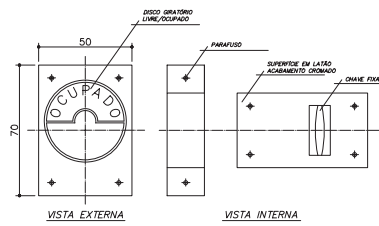

DETALHE 5
TRAVA METÁLICA P/ PORTA
ESCALA: 1/2

OBSERVAÇÕES:
- COTAS INDICADAS EM MILÍMETROS, SALVO ESPECIFICAÇÃO CONTRÁRIA
- PORTA PMS ADAPTA À NORMA ABNT "NBR 9000/2004" PARA PORTADORES DE NECESSIDADES ESPECIAIS

LISTA DE PEÇAS SANITÁRIAS E ACESSÓRIOS:
- BACIA SANITÁRIA DECA, LINHA RAVENA REF. P9, BRANCO GELO OU SIMILAR
- LAVATEIRO COM COLUNA DECA RAVENA REF. L91 BRANCO OU SIMILAR
- MISTURADOR DECA BRANCO GELO C/ SIFÃO REF.M712 OU SIMILAR
- PAPELEIRA COM ROLÊ PLÁSTICO DECA BRANCO REF.A-480 OU SIMILAR
- SABONETEIRA SEM ALÇA DECA REF.A-180, BRANCO GELO OU SIMILAR
- CARDE PARA VESTIÁRIO EM CERÂMICA, MARCA DECA, REF.A-480, OU SIMILAR
- CUBA DE EMBUTIR UNIVERSAL OVAL 400x300mm, MARCA DECA, REF.L59 OU SM.


Ministério da Educação **FADE** Fundação de Amparo à Pesquisa do Estado de Pernambuco

ESPAÇO EDUCATIVO URBANO II - DE SALAS DE AULA


ENDEREÇO:	ENDEREÇO:
PROPRIETÁRIO:	PROPRIETÁRIO:
AUTORES DO PROJETO:	AUTOR_1
	AUTOR_2
RESPONSÁVEL TÉCNICO:	RESPONSÁVEL
PROPRIETÁRIO:	
AUTOR DO PROJETO:	DELAUTRA_1
AUTOR DO PROJETO:	DELAUTRA_2
RESP. TÉCNICO:	DELAUTRA_1

TUFO	DECA
	TUFO


ARQUITETURA	FOLHA
DET	10/12
REVISÃO:	DATA:
01/2008	ABR/2008
ESCALA:	INDICAÇÃO:
1:1	
DESENHO:	TESTE:

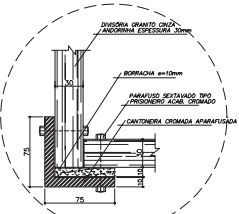


DETALHE 3
SANITÁRIO FEMINO
ESCALA: 1/2

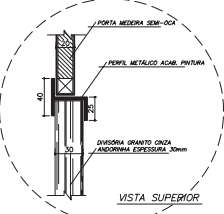


DETALHE 4
SANITÁRIO MASC./FEM
ESCALA: 1/2

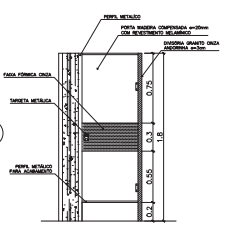

VISTA FRONTAL (PM4)
SANITÁRIO MASC./FEM
ESCALA: 1/20 (COTAS EM METRO)

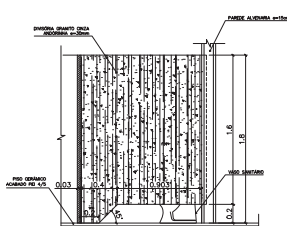


DETALHE 6
VISTA LATERAL - DIVISÓRIA
ESCALA: 1/20 (COTAS EM METRO)

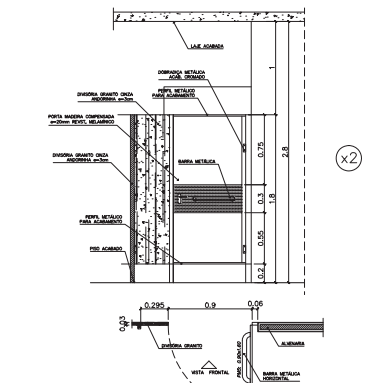


VISTA FRONTAL (PM5)
SANITÁRIO MASC./FEM - PORTADORES DE NECESSIDADES ESPECIAIS
ESCALA: 1/20 (COTAS EM METRO)


ARQUITETURA E CONSTRUÇÃO S.A. - UNIV. EST. DE PERNAMBUCO - AV. J. DE SAUSSE, 170 - BR. DE SÃO JOSÉ - RECIFE - PE - 51200-000

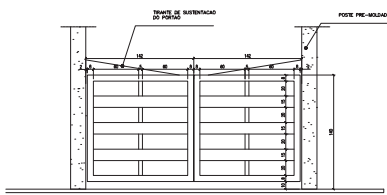


DETALHE DO PORTÃO
ESCALA 1:20

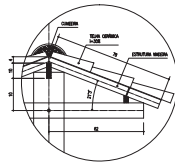

DETALHE TELHADO
ESCALA 1:10

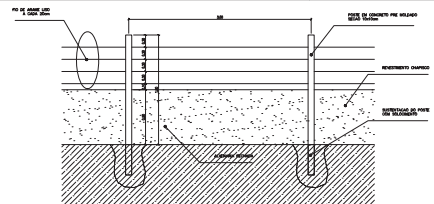


4 MURO
ESCALA 1:20

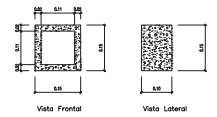


6 DETALHE COBOGO
ESCALA 1:5


Esp. Espessura do Cobogó: 2cm
Espessura das Juntas entre os Cobogós: 1cm

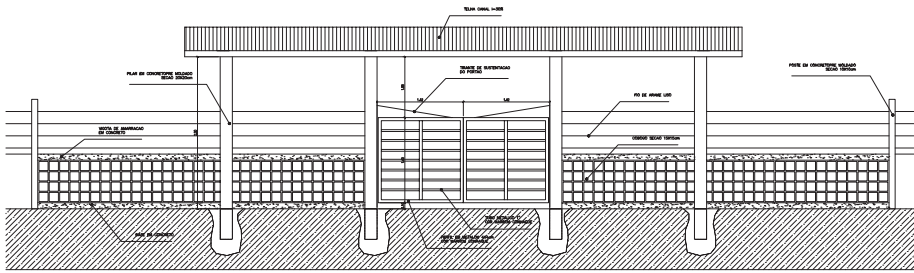

2 VISTA PORTÃO METÁLICO
ESCALA 1:25

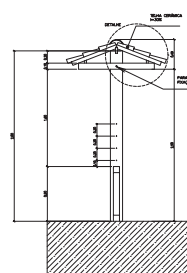


5 CORTE A-A
ESCALA 1:25

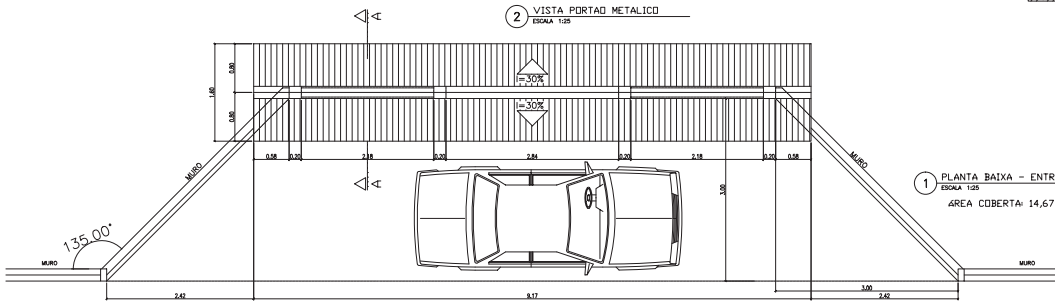


1 PLANTA BAIXA - ENTRADA
ESCALA 1:25
ÁREA COBERTA: 14,67 m²


Ministério da Educação		FNDE	
ESPAÇO EDUCATIVO URBANO II - DE SALAS DE AULA			
FUNDECO			
PROPOSTA: FUNDO DE FORTALECIMENTO PARA A ESCOLA			
AUTORES DO PROJETO: ANGELO TORRES LIMA			
DESENO: SILVANA			
RESPONSÁVEL TÉCNICO:			
PROPRIETÁRIO:		FUNDAÇÃO	
AUTOR DO PROJETO:		UNIV. SÃO JOSÉ	
AUTOR DO PROJETO:		UNIV. SÃO JOSÉ	
REP. TÉCNICO:			
ELAB.	DESA.		
FASAGSMM		FOMA	
PROPOSTA MURO E CERCA		11/12	
REVISÃO:	DATA:	ESCALA:	DESENHO:
01-000	04/2010	1:50x1:1	11/12

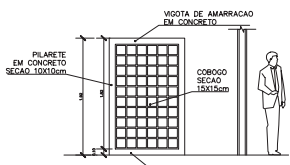


4 VISTA 3
ESCALA 1:25

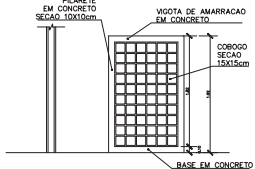


3 VISTA 2
ESCALA 1:25

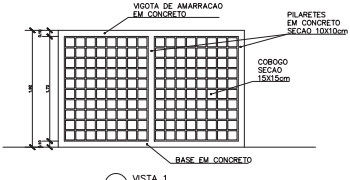


2 VISTA 1
ESCALA 1:25

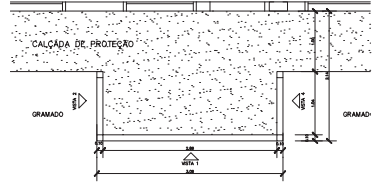


1 PLANTA BAIXA - CERCA SERVIÇO
ESCALA 1:25

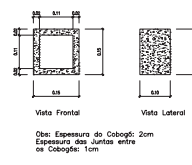

5 DETALHE COBOGO
ESCALA 1:5


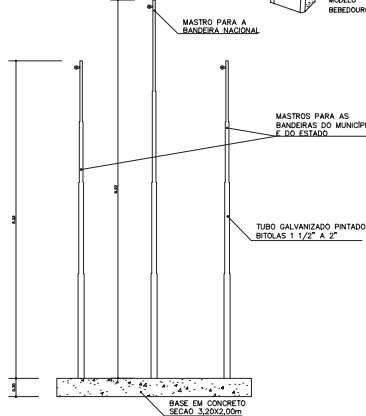


6 VISTA - MASTRO DAS BANDEIRAS
ESCALA 1:5

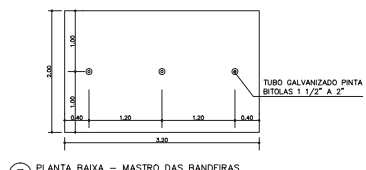


7 PLANTA BAIXA - MASTRO DAS BANDEIRAS
ESCALA 1:5


ESPECIFICAÇÃO - BEBEDOURO DE PRESSÃO
 Gabinete em chapa inox ou plástico
 Tampa pla em vidro incolor
 Tomada em latão com rede de filtro de água
 Dimensões Adâscas: h=95cm; L=74cm; P=27cm
REFERÊNCIA: Modelo "Master Frio" MFA40, MFA80

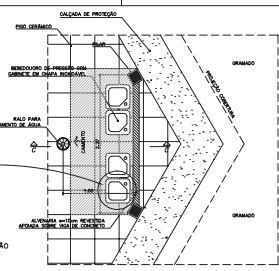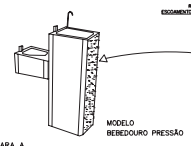


8 BEBEDOURO - PÁTIO CENTRAL
ESCALA 1:25

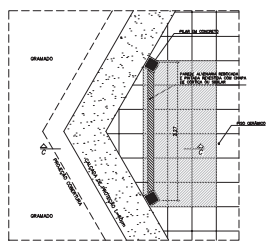

9 MURAL - PÁTIO CENTRAL
ESCALA 1:25

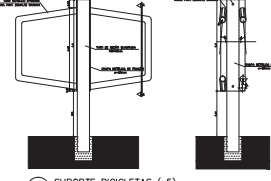

10 SUPORTE BICICLETAS (x5)
ESCALA 1:5

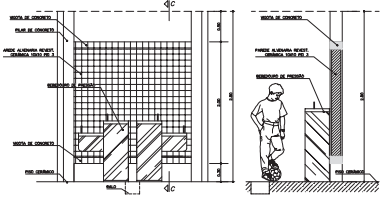

VISTA FRONTAL
ESCALA 1:25

CORTE C-C
ESCALA



CORTE C-C

Ministério da Educação FIDE	
ESPAÇO EDUCATIVO URBANO II - DE SALAS DE AULA	
EXECUÇÃO:	DIAGNÓSTICO:
PROJETADO:	FUNDO DE FORTALECIMENTO PARA A ESCOLA
AUTORES DO PROJETO:	BRUNO TORRADO LUSA
RESPONSÁVEL TÉCNICO:	BRUNO TORRADO LUSA
PROPRIETÁRIO:	
AUTOR DO PROJETO:	BRUNO TORRADO LUSA
AUTOR DO PROJETO:	BRUNO TORRADO LUSA
REP. TÉCNICO:	
GRUP:	DETA
FASISAGSMO	
CERCADO SERVIÇO	
MASTRO DAS BANDEIRAS	
REVISÃO:	DATA:
ESCALA 1:	ESCALA 2:
ESCALA 3:	ESCALA 4:
ESCALA 5:	ESCALA 6:
ESCALA 99:	ESCALA 100: