



PROCESSO Nº 173/2021 - EDITAL DE LICITAÇÃO
MODALIDADE: PREGÃO ELETRÔNICO Nº.069/2021
LICITAÇÃO EXCLUSIVA ÀS BENEFICIÁRIAS
DA LEI COMPLEMENTAR Nº 123/2006.

O Município de Santo Antônio da Patrulha, Estado do Rio Grande do Sul, por intermédio da Secretaria Municipal da Administração, mediante a Pregoeira, Sra. Mariana Castilhos de Souza e sua equipe de apoio, designados pela Portaria 940/2020, anexas ao processo, torna público, para conhecimento dos interessados, que estará realizando o **PREGÃO ELETRÔNICO Nº. 069/2021** através do site www.portaldecompraspublicas.com.br em conformidade com as disposições da Lei n.º 10.520, de 17 de julho de 2002, Lei Complementar n.º.126/06, Decreto Federal n.º 10.024/2019, Decreto Municipal n.º 80/2020 e, subsidiariamente, a Lei 8.666, de 21 de junho de 1993 e suas alterações posteriores, bem como, as condições a seguir estabelecidas.

1 - LOCAL, DATA E HORA

1.1. A sessão pública será realizada no site www.portaldecompraspublicas.com.br, no **dia 16 de agosto de 2021, com início às 9h** horário de Brasília - DF.

1.2. Somente poderão participar da sessão pública, as empresas que apresentarem propostas através do site descrito no item 1.1., até às 8:45 horas do mesmo dia (horário de Brasília-DF).

1.3. Ocorrendo decretação de feriado ou outro fato superveniente que impeça a realização desta licitação na data acima mencionada, o evento será automaticamente transferido para o primeiro dia útil subsequente, no mesmo horário, independentemente de nova comunicação.

2 - OBJETO

É objeto desta licitação a **aquisição e instalação de divisórias para Secretaria Municipal do Planejamento e Desenvolvimento Econômico e para a Procuradoria Geral do Município** conforme especificações do anexo I deste Edital.

3 – PARTICIPAÇÃO/CREDENCIAMENTO

3.1. Poderão participar do presente pregão eletrônico **SOMENTE as empresas beneficiárias da Lei Complementar nº 123/2006**, nos termos do seu art. 48, inciso I, alterado pela Lei Complementar nº 147/2014, que atenderem a todas as exigências, inclusive quanto à documentação constante deste Edital e seus Anexos e, estiver devidamente cadastrada junto ao Órgão Provedor do Sistema, através do site www.portaldecompraspublicas.com.br.

3.2. Como requisito para participação no pregão, em campo próprio do sistema eletrônico, o licitante deverá manifestar o pleno conhecimento e atendimento às exigências de habilitação previstas no Edital.

3.3. A empresa participante deste certame deverá estar em pleno cumprimento do disposto no inciso XXXIII do art. 7º da Constituição e na Lei n.º 9.854, de 27 de outubro de 1999, podendo ser exigida a comprovação a qualquer tempo.

3.4. Não será admitida a participação de empresas que se encontre em regime de concordata ou em processo de falência, sob concurso de credores, dissolução, liquidação, recuperação judicial e extrajudicial”.



3.5. Não será admitida a participação de empresas que estejam com o direito de licitar e contratar com a Administração Pública suspensa ou que por esta tenham sido declaradas inidôneas.

3.6- O fornecedor deverá acompanhar as operações no sistema eletrônico durante a sessão pública do pregão, ficando responsável pelo ônus decorrente da perda de negócios diante da inobservância de quaisquer mensagens emitidas pelo pregoeiro e / ou pelo sistema ou de sua desconexão

4 – DA APRESENTAÇÃO DA PROPOSTA E DOS DOCUMENTOS DE HABILITAÇÃO

4.1. Os licitantes encaminharão, exclusivamente por meio do sistema, concomitantemente com os documentos de habilitação exigidos no edital, proposta com a descrição do objeto ofertado e o preço, até a data e o horário estabelecidos para abertura da sessão pública, quando, então, encerrar-se-á automaticamente a etapa de envio dessa documentação.

4.2. O envio da proposta, acompanhada dos documentos de habilitação exigidos neste Edital, ocorrerá por meio de chave de acesso e senha.

4.3. As Microempresas e Empresas de Pequeno Porte deverão encaminhar a documentação de habilitação, ainda que haja alguma restrição de regularidade fiscal e trabalhista, nos termos do art. 43, § 1º da LC nº 123, de 2006.

4.4. Incumbirá ao licitante acompanhar as operações no sistema eletrônico durante a sessão pública do Pregão, ficando responsável pelo ônus decorrente da perda de negócios, diante da inobservância de quaisquer mensagens emitidas pelo sistema ou de sua desconexão.

4.5. Até a abertura da sessão pública, os licitantes poderão retirar ou substituir a proposta e os documentos de habilitação anteriormente inseridos no sistema;

4.6. Não será estabelecida, nessa etapa do certame, ordem de classificação entre as propostas apresentadas, o que somente ocorrerá após a realização dos procedimentos de negociação e julgamento da proposta.

4.7. Os documentos que compõem a proposta e a habilitação do licitante melhor classificado somente serão disponibilizados para avaliação do Pregoeiro e para acesso público após o encerramento do envio de lances.

5 - ENVIO DAS PROPOSTAS DE PREÇOS – ON-LINE

5.1. A participação no pregão eletrônico dar-se-á por meio de digitação da senha privativa do licitante e subsequente encaminhamento da proposta de preços, contendo marca do produto, valor unitário e valor total do item e demais informações necessárias, até o horário previsto no item 1.2.

5.1.1. A proposta de preços deverá ser formulada e enviada em formulário específico, exclusivamente por meio do Sistema Eletrônico.

5.2. Poderão participar deste certame, as empresas beneficiadas pela Lei Complementar nº. 123, de 14 de dezembro de 2006, por isso deverá no momento do envio da proposta on-line clicar na declaração específica indicando o seu enquadramento como empresa de pequeno porte, microempresa ou cooperativa.

5.3. O licitante se responsabilizará por todas as transações que forem efetuadas em seu nome no sistema eletrônico, assumindo como firmes e verdadeiras suas propostas, assim como os lances inseridos durante a sessão pública.

5.4. Incumbirá ao licitante acompanhar as operações no sistema eletrônico durante a sessão pública do pregão eletrônico, ficando responsável pelo ônus decorrente da perda de negócios diante da inobservância de qualquer mensagem emitida pelo sistema ou de sua desconexão.



5.5. Os itens de propostas que eventualmente contemplem produtos que não correspondam às especificações contidas no ANEXO I – Termo de Referência deste Edital serão desconsideradas.

6 – DO PREENCHIMENTO DA PROPOSTA

6.1. O licitante deverá enviar sua proposta mediante o preenchimento, no sistema eletrônico, dos seguintes campos:

6.1.1. PREÇO UNITÁRIO e LOTE.

6.1.2. Descrição detalhada do objeto, contendo as informações similares à especificação do Termo de Referência: indicando, no que for aplicável: modelo, prazo de validade ou de garantia; e número do registro ou inscrição do bem no órgão competente, quando for o caso

6.1.3 - Marca do produto ofertado. No caso da empresa ser a fabricante do produto colocar “marca/fabricação própria” a fim de não identificar a licitante;

6.2. A proposta deverá conter PREÇO UNITÁRIO e do LOTE, ou seja, a multiplicação da quantidade estimada do item pelo respectivo preço unitário (conforme a unidade e a quantidade mencionada abaixo), expresso em reais, sendo o total com 02 (duas) casas decimais, válido para ser praticado desde a data da apresentação da proposta até o efetivo pagamento.

6.3. Serão considerados, para fins de julgamento, os valores constantes nos preços totais ofertados até, no máximo, duas casas decimais após a vírgula.

6.4 - DO ENCAMINHAMENTO DA PROPOSTA VENCEDORA

6.4.1. A proposta final do licitante declarado vencedor deverá ser encaminhada no prazo de 24 (vinte e quatro) horas (podendo ser prorrogado a critério do Pregoeiro), a contar da solicitação do Pregoeiro no sistema eletrônico e deverá:

6.4.2. Ser redigida em língua portuguesa, datilografada ou digitada, em uma via, sem emendas, rasuras, entrelinhas ou ressalvas, devendo a última folha ser assinada e as demais rubricadas pelo licitante ou seu representante legal.

6.4.3. Conter a indicação do banco, número da conta e agência do licitante vencedor, para fins de pagamento.

6.4.4 A proposta final deverá ser documentada nos autos e será levada em consideração no decorrer da execução do Contrato ou da Ata de Registro de Preços e aplicação de eventual sanção à Contratada, se for o caso.

6.4.5 Todas as especificações do objeto contidas na proposta, tais como marca, modelo, tipo, fabricante e procedência, vinculam à Contratada.

6.4.6 Os preços deverão ser expressos em moeda corrente nacional, o valor unitário em algarismos e o valor global em algarismos e por extenso (art. 5º da Lei nº 8.666/93).

6.4.7 Ocorrendo divergência entre os preços unitários e o preço global, prevalecerão os primeiros, e no caso de divergência entre os valores numéricos e os valores expressos por extenso, prevalecerão estes últimos.

6.4.8. A oferta deverá ser firme e precisa, limitada, rigorosamente, ao objeto deste Edital, sem conter alternativas de preço ou de qualquer outra condição que induza o julgamento a mais de um resultado, sob pena de desclassificação.

6.4.9. Poderão ser admitidos, pela pregoeira, erros de naturezas formais, desde que não comprometam o interesse público e da Administração.

6.4.10 A proposta deverá obedecer aos termos deste Edital e seus Anexos, atendendo os seguintes critérios:



- a. Preço unitário e do lote, em moeda corrente nacional, em algarismo **com no máximo duas casas decimais**;
- b. Marca com as especificações detalhadas do objeto ofertado, consoante as exigências editalícias.
- c. Inclusão de todas as despesas que influam no preços, como: transporte, seguro, frete, tributos (impostos, taxas, contribuições de melhoria), emolumentos, obrigações sociais, trabalhistas, fiscais, encargos comerciais ou de qualquer natureza e com todos os ônus diretos;
- d. Prazo de validade da proposta de no mínimo 60 (sessenta) dias, a contar da data da sessão deste pregão eletrônico.
- e. **Prestar garantia do produto ofertado e das instalações por no mínimo a vigência do contrato.**

7- DA ABERTURA, CLASSIFICAÇÃO DAS PROPOSTAS E FORMULAÇÃO DE LANCES

7.1. A abertura da presente licitação dar-se-á em sessão pública, por meio de sistema eletrônico, através do site www.portaldecompraspublicas.com.br, na data, horário e local indicado neste Edital.

7.2. O Pregoeiro verificará as propostas apresentadas, desclassificando desde logo aquelas que não estejam em conformidade com os requisitos estabelecidos neste Edital, contenham vícios insanáveis, ou não apresentem as especificações técnicas exigidas no Termo de Referência.

7.3. Também será desclassificada a proposta que identifique o licitante.

7.4. A desclassificação será sempre fundamentada e registrada no sistema, com acompanhamento em tempo real por todos os participantes.

7.5. A não desclassificação da proposta não impede o seu julgamento definitivo em sentido contrário, levado a efeito na fase de aceitação.

7.6. O sistema ordenará automaticamente as propostas classificadas, sendo que somente estas participarão da fase de lances.

7.7. Iniciada a etapa competitiva, os licitantes deverão encaminhar lances exclusivamente por meio do sistema eletrônico, sendo imediatamente informados do seu recebimento e do valor consignado no registro.

7.8. O lance deverá ser ofertado pelo **valor unitário do item**, observando as regras de aceitação do mesmo.

7.9. Os licitantes poderão oferecer lances sucessivos, observando o horário fixado para abertura da sessão e as regras estabelecidas no Edital.

7.10. O licitante somente poderá oferecer lance de valor inferior ou percentual de desconto superior ao último por ele ofertado e registrado pelo sistema.

7.11. Será adotado para o envio de lances no pregão eletrônico o modo de disputa “**ABERTO e FECHADO**”, em que os licitantes apresentarão lances públicos e sucessivos, com lance final e fechado.

7.12. A etapa competitiva, de envio de lances na sessão pública, durará quinze minutos, improrrogáveis.

7.13. Encerrado o prazo do item “7.12”, o sistema encaminhará o aviso de fechamento iminente dos lances e, transcorrido o período de até dez minutos, aleatoriamente determinado, a recepção de lances será automaticamente encerrada.



7.14. Encerrada a sessão dos lances, com o decurso do prazo do item “7.13”, o sistema abrirá a oportunidade para que o autor da oferta de valor mais baixo e os autores das ofertas com valores até dez por cento superiores àquela possam ofertar um lance final e fechado em até cinco minutos, que será sigiloso até o encerramento deste prazo.

7.15. Na ausência de, no mínimo, três ofertas nas condições de que trata o item “7.14”, os autores dos melhores lances subsequentes, na ordem de classificação, até o máximo de três, poderão oferecer um lance final e fechado em até cinco minutos, que será sigiloso até o encerramento do prazo.

7.16. Encerrados os prazos estabelecidos nos itens “7.14” e “7.15”, o sistema ordenará os lances em ordem crescente de vantajosidade.

7.17. Na ausência de lance final e fechado classificado nos termos dos itens “7.15 e 7.16”, haverá o reinício da etapa fechada para que os demais licitantes, até o máximo de três, na ordem de classificação, possam ofertar um lance final e fechado em até cinco minutos, que será sigiloso até o encerramento deste prazo, observado, após esta etapa, o disposto no item “7.16”.

7.18. Na hipótese de não haver licitante classificado na etapa de lance fechado que atenda às exigências para habilitação, o pregoeiro poderá, auxiliado pela equipe de apoio, mediante justificativa, admitir o reinício da etapa fechada, nos termos do disposto no item “7.17”.

7.19. Na hipótese de o sistema eletrônico desconectar para o pregoeiro no decorrer da etapa de envio de lances da sessão pública e permanecer acessível aos licitantes, os lances continuarão sendo recebidos, sem prejuízo dos atos realizados.

7.20. Quando a desconexão do sistema eletrônico para o Pregoeiro persistir por tempo superior a 10 (dez) minutos, a sessão pública será suspensa e reiniciada somente após decorridas 24 (vinte e quatro) horas da comunicação do fato pelo Pregoeiro aos participantes, no sítio eletrônico utilizado para divulgação.

7.21. Caso o licitante não apresente lances, concorrerá com o valor de sua proposta.

7.22. A ordem de apresentação pelos licitantes é utilizada como um dos critérios de classificação, de maneira que só poderá haver empate entre propostas iguais (não seguidas de lances), ou entre lances finais da fase fechada do modo de disputa aberto e fechado.

7.23. Havendo eventual empate entre propostas ou lances, o critério de desempate será aquele previsto no art. 3º, § 2º, da Lei nº 8.666/93, assegurando-se a preferência, sucessivamente, aos bens e serviços:

7.23.1. Produzidos no País;

7.23.2. Produzidos ou prestados por empresas brasileiras;

7.23.3. Produzidos ou prestados por empresas que invistam em pesquisa e no desenvolvimento de tecnologia no País;

7.23.4. Produzidos ou prestados por empresas que comprovem cumprimento de reserva de cargos prevista em lei para pessoa com deficiência ou para reabilitado da Previdência Social e que atendam às regras de acessibilidade previstas na legislação.

7.24. Persistindo o empate, a proposta vencedora será sorteada pelo sistema eletrônico dentre as propostas empatadas.

7.25. Encerrada a etapa de envio de lances da sessão pública, o Pregoeiro deverá encaminhar, pelo sistema eletrônico, contraproposta ao licitante que tenha apresentado o melhor preço, para que seja obtida melhor proposta, vedada a negociação em condições diferentes das previstas neste Edital.



7.26. A negociação será realizada por meio do sistema, podendo ser acompanhada pelos demais licitantes.

7.27. O Pregoeiro solicitará ao licitante melhor classificado que, no prazo mínimo de 02 (duas) horas, envie a proposta adequada ao último lance ofertado após a negociação realizada, acompanhada, se for o caso, dos documentos complementares, quando necessários à confirmação daqueles exigidos neste Edital e já apresentados.

7.28. Após a negociação do preço, o Pregoeiro iniciará a fase de aceitação e julgamento da proposta.

8 – DA ACEITABILIDADE DA PROPOSTA VENCEDORA

8.1. Encerrada a etapa de negociação, o Pregoeiro examinará a proposta classificada em primeiro lugar quanto à adequação ao objeto e à compatibilidade do preço em relação ao máximo estipulado para contratação neste Edital e em seus anexos, observado o disposto no parágrafo único do art. 7º e no § 9º do art. 26 do Decreto nº 10.024/2019.

8.2. Na hipótese de necessidade de suspensão da sessão pública para a realização de diligências, com vistas ao saneamento das propostas, a sessão pública somente poderá ser reiniciada mediante aviso prévio no sistema com, no mínimo, 24 (vinte e quatro) horas de antecedência, e a ocorrência será registrada em ata.

8.3. O Pregoeiro poderá convocar o licitante para enviar documento digital complementar, por meio de funcionalidade disponível no sistema, no prazo de 02 (duas) horas, sob pena de não aceitação da proposta.

8.4. O prazo estabelecido poderá ser prorrogado pelo Pregoeiro por solicitação escrita e justificada do licitante, formulada antes de findo o prazo, e formalmente aceito pelo Pregoeiro.

8.5. Dentre os documentos passíveis de solicitação pelo Pregoeiro, destacam-se os que contenham as características do material ofertado, tais como: marca, modelo, tipo, fabricante e procedência, além de outras informações pertinentes, a exemplo de catálogos, folhetos ou propostas, encaminhados por meio eletrônico, ou, se for o caso, por outro meio e prazo indicados pelo Pregoeiro, sem prejuízo do seu ulterior envio pelo sistema eletrônico, sob pena de não aceitação da proposta.

8.6. Caso a compatibilidade com as especificações demandadas, sobretudo quanto a padrões de qualidade e desempenho, não possa ser aferida pelos meios previstos nos itens acima, o Pregoeiro exigirá que o licitante classificado em primeiro lugar apresente amostra, sob pena de não aceitação da proposta, no local a ser indicado e dentro de 10 (dez) dias úteis contados da solicitação.

8.7. Por meio de mensagem no sistema, será divulgado o local e horário de realização do procedimento para a avaliação das amostras, cuja presença será facultada a todos os interessados, incluindo os demais licitantes.

8.8. Os resultados das avaliações serão divulgados por meio de mensagem no sistema.

8.9. No caso de não haver entrega da amostra ou ocorrer atraso na entrega, sem justificativa aceita pelo Pregoeiro, ou havendo entrega de amostra fora das especificações previstas neste Edital, a proposta do licitante será recusada.

8.10. Se a(s) amostra(s) apresentada(s) pelo primeiro classificado não for(em) aceita(s), o Pregoeiro analisará a aceitabilidade da proposta ou lance ofertado pelo segundo classificado. Seguir-se-á com a verificação da(s) amostra(s) e, assim, sucessivamente, até a verificação de uma que atenda às especificações constantes no Termo de Referência.



- 8.11.** Os exemplares colocados à disposição da Administração serão tratados como protótipos, podendo ser manuseados e desmontados pela equipe técnica responsável pela análise, não gerando direito a ressarcimento.
- 8.12.** Após a divulgação do resultado final da licitação, as amostras entregues deverão ser recolhidas pelos licitantes no prazo de 10 (dez) dias, após o qual poderão ser descartadas pela Administração, sem direito a ressarcimento.
- 8.13.** Os licitantes deverão colocar à disposição da Administração todas as condições indispensáveis à realização de testes e fornecer, sem ônus, os manuais impressos em língua portuguesa, necessários ao seu perfeito manuseio, quando for o caso.
- 8.14.** Se a proposta ou lance vencedor for desclassificado, o Pregoeiro examinará a proposta ou lance subsequente, e, assim sucessivamente, na ordem de classificação.
- 8.15.** Havendo necessidade, o Pregoeiro suspenderá a sessão, informando no “chat” a nova data e horário para a sua continuidade.
- 8.16.** O Pregoeiro poderá encaminhar, por meio do sistema eletrônico, contraproposta ao licitante que apresentou o lance mais vantajoso, com o fim de negociar a obtenção de melhor preço, vedada a negociação em condições diversas das previstas neste Edital.
- 8.17.** Também nas hipóteses em que o Pregoeiro não aceitar a proposta e passar à subsequente, poderá negociar com o licitante para que seja obtido preço melhor.
- 8.18.** A negociação será realizada por meio do sistema, podendo ser acompanhada pelos demais licitantes.

9. DO RECEBIMENTO DOS DOCUMENTOS DE HABILITAÇÃO

9.1. Os documentos de habilitação deverão ser inseridos no Portal de Compras Públicas antes da abertura do certame para fins de participação;

9.1.1. Somente haverá a necessidade de comprovação do preenchimento de requisitos mediante apresentação dos documentos originais não digitais quando houver dúvida em relação à integridade do documento digital.

9.12. A habilitação do licitante vencedor será verificada mediante apresentação dos seguintes documentos:

- a) Ato constitutivo, estatuto social, contrato social** com posteriores alterações contratuais ou sua consolidação, devidamente registradas na junta comercial e, em vigor e, no caso de sociedade por ações, estatuto social, ata do atual capital social acompanhado da ata de eleição de sua atual administração, registrados e publicados;
- b) Certidão Negativa da RF e da PGFN e as contribuições sociais** previstas nas alíneas “a” a “d”, do § único, do Artigo 11, da Lei 8.212/91;
- c) Comprovante de inscrição no Cadastro Nacional de Pessoas Jurídicas (CNPJ);**
- d) Certidão que prove a regularidade para com a Fazenda Estadual;**
- e) Certidão que prove a regularidade para com a Fazenda Municipal** da jurisdição fiscal do estabelecimento do licitante;
- f) Prova de inscrição no Cadastro de Contribuintes Estadual ou Municipal**, se houver, relativo ao domicílio ou sede do licitante, pertinente ao seu ramo de atividade e compatível com objeto contratual.
- g) Prova de regularidade relativa ao Fundo de Garantia por Tempo de Serviço (FGTS)**, demonstrando situação regular no cumprimento dos encargos sociais instituídos por lei;



h) Certidão Negativa de Falência ou Concordata, expedida pelo distribuidor da sede da pessoa jurídica, ou de execução patrimonial, expedida no domicílio da pessoa física, em prazo não superior a 60 (sessenta) dias da data designada para a apresentação do documento.

i) Declaração, sob as penas da lei, que ateste o cumprimento do disposto no inciso XXXIII do art. 7º da Constituição Federal. A mesma deve ser firmada diretamente no Portal de Compras Públicas pelo representante legal da empresa, através de senha específica.

j) Prova de Inexistência de débitos inadimplidos perante a Justiça do trabalho, mediante a apresentação de **CERTIDÃO NEGATIVA**, nos termos do Título VII-A da Consolidação das Leis do Trabalho, aprovada pelo Decreto Lei nº 5.452, de 1º de maio de 1943.

9.2. As empresas que pretenderem utilizar dos benefícios previstos nos art. 42 à 45 da Lei Complementar nº 123, de 14 de dezembro de 2006, deverão deverá declarar diretamente no Portal de Compras Públicas pelo representante legal da empresa, através de senha específica, informando seu enquadramento como empresa de pequeno porte, microempresa ou cooperativa.

9.2.1- Caso a empresa não comprove seu enquadramento, conforme o disposto no item 9.2 terá os itens por ela vencidos desclassificados, e acarretará a abertura de Processo Administrativo Especial sujeitando o licitante às penalidades legalmente cabíveis.

9.3- Os documentos deverão estar em nome do licitante, com o número do CPNJ e endereço respectivo, observando o seguinte:

9.3.1- Se o licitante for matriz da empresa, todos os documentos deverão estar em nome da matriz;

9.3.2- Se o licitante for filial, todos os documentos devem estar em nome da filial, exceto a certidão negativa de débitos relativos às contribuições previdenciárias e as de terceiros que poderão estar em nome da matriz;

9.4. Os documentos deverão ser apresentados autenticados por processo de cópia autenticada por cartório competente, ou outro sistema, ou ainda por via eletrônica (internet), desde que devidamente autorizado pelo órgão competente.

9.5. A critério do Pregoeiro poderão ser solicitados esclarecimentos, assim como serem efetuadas diligências, visando a conformar a capacidade técnica, gerencial e administrativa das empresas concorrentes.

9.6. A não apresentação da proposta de preços e/ou dos documentos de habilitação exigidos por parte da empresa classificada em 1º lugar, dentro do prazo estabelecido ocasionará a desclassificação da licitante, sendo convocados, por ordem de classificação, os demais participantes do processo licitatório.

9.7. A existência de restrição relativamente à regularidade fiscal e trabalhista não impede que a licitante qualificada como microempresa ou empresa de pequeno porte seja declarada vencedora, uma vez que atenda a todas as demais exigências do edital.

9.7.1. A declaração do vencedor acontecerá no momento imediatamente posterior à fase de habilitação.

9.7.2. Uma vez constatada a existência de alguma restrição no que tange à regularidade fiscal e trabalhista, a mesma será convocada para, no prazo de 5 (cinco) dias úteis, após a declaração do vencedor, comprovar a regularização. O prazo poderá ser prorrogado por igual período, a critério da administração pública, quando requerida pelo licitante, mediante apresentação de justificativa.

9.7.3. A não regularização fiscal e trabalhista no prazo previsto no subitem anterior acarretará a inabilitação do licitante, sem prejuízo das sanções previstas neste Edital, sendo facultada a convocação dos licitantes remanescentes, na ordem de classificação. Se, na



ordem de classificação, seguir-se outra microempresa, empresa de pequeno porte ou sociedade cooperativa com alguma restrição na documentação fiscal e trabalhista, será concedido o mesmo prazo para regularização.

9.8. Havendo necessidade de analisar minuciosamente os documentos exigidos, o Pregoeiro suspenderá a sessão, informando no “chat” a nova data e horário para a continuidade da mesma.

9.9. Será inabilitado o licitante que não comprovar sua habilitação, seja por não apresentar quaisquer dos documentos exigidos, ou apresentá-los em desacordo com o estabelecido neste Edital.

10 - IMPUGNAÇÃO AO ATO CONVOCATÓRIO

10.1. Até 03 (três) dias úteis antes da data designada para a abertura da sessão pública, qualquer pessoa poderá impugnar este Edital.

10.2. A impugnação deverá ser realizada por forma eletrônica, diretamente no sítio www.portaldecompraspublicas.com.br.

10.3. Não serão aceitos impugnações e recursos encaminhados por e-mail.

10.4. Caberá ao Pregoeiro, auxiliado pelos responsáveis pela elaboração deste Edital e seus anexos, decidir sobre a impugnação no prazo de até dois dias úteis contados da data de recebimento da impugnação.

10.5. Os pedidos de esclarecimentos referentes a este processo licitatório deverão ser enviados ao Pregoeiro, até 03 (três) dias úteis anteriores à data designada para abertura da sessão pública, exclusivamente por meio eletrônico via internet, no endereço eletrônico www.portaldecompraspublicas.com.br.

10.6. O Pregoeiro responderá aos pedidos de esclarecimentos no prazo de três dias úteis, contado da data de recebimento do pedido, e poderá requisitar subsídios formais aos responsáveis pela elaboração do edital e dos anexos.

10.7. As impugnações e pedidos de esclarecimentos não suspendem os prazos previstos no certame.

10.8. A concessão de efeito suspensivo à impugnação é medida excepcional e deverá ser motivada pelo Pregoeiro, nos autos do processo de licitação.

11 - RECURSOS ADMINISTRATIVOS

11.1. Caberá recurso nos casos previstos na Lei n.º 10.520/02, devendo o licitante manifestar motivadamente sua intenção de interpor recurso, através de formulário próprio do Sistema Eletrônico, explicitando sucintamente suas razões, após o término da sessão de lances.

11.1.1. A Intenção motivada de recorrer é aquela que identifica, objetivamente, os fatos e o direito que o licitante pretende que sejam revistos pela pregoeira.

11.2. A licitante, que manifestar a intenção de recurso e o mesmo ter sido aceito pela pregoeira, disporá do prazo de 03 (três) dias úteis para apresentação das razões do recurso, por meio de formulário específico do sistema, que será disponibilizado a todos os participantes, ficando os demais desde logo intimados para apresentar as contrarrazões em igual número de dias, que começarão a correr do término do prazo do recorrente, sendo-lhes assegurada vista imediata dos autos.

11.3. A falta de manifestação imediata e motivada do licitante importará a decadência do direito de recurso e adjudicação do objeto pela Pregoeira ao vencedor.

11.4. O recurso contra decisão da Pregoeira não terá efeito suspensivo.



11.5. O acolhimento do recurso importará a invalidação apenas dos atos insuscetíveis de aproveitamento.

11.6. Não serão conhecidos os recursos interpostos após os respectivos prazos legais, bem como os encaminhados por e-mail, correios ou entregues pessoalmente.

11.7. Decairá do direito de impugnar perante a Administração, os termos desta licitação, aquele que os aceitando sem objeção, venha apontar, depois do julgamento, falhas ou irregularidades que a viciariam, hipótese em que tal comunicação não terá efeito de recurso.

12 - ADJUDICAÇÃO E HOMOLOGAÇÃO

12.1. A adjudicação do objeto do presente certame será viabilizada pela pregoeira sempre que não houver recurso.

12.2. A homologação da licitação é de responsabilidade da autoridade competente e só poderá ser realizada depois da adjudicação do objeto ao proponente vencedor pela pregoeira.

12.2.1. Para resguardo do excepcional interesse público, evitando os transtornos e prejuízos causados por uma aquisição que não atenda as necessidades da Administração Pública, logo após a fase de análise documental do Processo Licitatório, antes de declarado o vencedor e homologado o certame, deverá ser realizada sessão (ou quantas forem necessárias) visando avaliar o sistema ofertado pela proponente e se este atende aos requisitos de sistema requeridos para atender as necessidades da Contratante.

13 - DO CONTRATO

13.1 - O contrato firmado pela empresa licitante vencedora do certame terá vigência até 31 de dezembro de 2021.

13.2 - É fixado o prazo de 03 (três) dias para a assinatura do instrumento de contrato, a contar da data da convocação da licitante por parte da contratante, sob pena de decair o direito à contratação;

13.3 - O contrato estará disponível para assinatura da contratada no Departamento de Licitações da Prefeitura Municipal de Santo Antônio da Patrulha, situado na Av. Borges de Medeiros 456, Santo Antônio da Patrulha/RS, de segunda a sexta-feira das 8h às 12h e das 13h às 17h.

13.4 - Após a assinatura do contrato, a entrega e instalação deverá ser realizada em até 10 dias úteis, conforme definido no Termo de Referência – Anexo I deste Edital.

13 - RESPONSABILIDADES DO CONTRATADO

13.1. Realizar o serviço licitado conforme especificações deste edital, **ANEXO I – Termo de Referência** e em consonância com a proposta de preço apresentada;

13.2- Prestar informações exatas, e não criar embaraços à fiscalização do **CONTRATANTE**.

13.3- Indenizar terceiros por eventuais prejuízos decorrentes da execução ou inadimplência do presente contrato, independentemente das sanções aplicáveis e demais responsabilidades.

13.4- Comunicar por escrito, na forma do estabelecido neste instrumento, qualquer anormalidade que, eventualmente, apure ter ocorrido na entrega dos materiais, ou que possam comprometer a sua qualidade.

13.5- Não transferir ou ceder suas obrigações, no todo ou em parte, à terceiros, sem prévia e expressa autorização da **CONTRATANTE**.

13.6- Atender as determinações da fiscalização da **CONTRATANTE**.



13.7- Manter, durante toda a execução deste contrato, em compatibilidade com as obrigações assumidas, todas as condições de habilitação e qualificação exigidas no processo licitatório.

13.8- Providenciar a imediata correção das deficiências e/ou irregularidades apontadas pelo **CONTRATANTE** no prazo de 03 (três) dias, caso não esteja de acordo com o exigido.

13.9- Aceitar nas mesmas condições contratuais os acréscimos e supressões até 25% do valor inicial atualizado do contrato ou da nota de empenho;

13.10- Arcar com todas as despesas com transporte, taxas, impostos ou quaisquer outros acréscimos legais, que correrão por conta exclusiva da Contratada;

13.11- Durante toda a vigência do contrato, toda correspondência enviada pela **CONTRATADA** ao **CONTRATANTE**, referente ao objeto do contrato, deverá ser encaminhada, exclusivamente por meio do fiscal, ou preposto indicado pelo Município.

13.12- Assumir inteira e expressa responsabilidade, pelas obrigações sociais e de proteção aos seus empregados, bem como, pelos encargos previdenciários, fiscais, comerciais e trabalhistas, resultantes da execução dos serviços decorrentes desta licitação.

14- RESPONSABILIDADES DO CONTRATANTE

14.1 O pagamento conforme o determinado no item 16 do edital.

14.2 A fiscalização do contrato será realizada pelos servidores Sandro Souza dos Santos, Lucas Ramos da Silva e Lara Palma Elsing

14.3 Durante a vigência do contrato, enviar correspondência a **CONTRATADA**, sempre que necessário, informando possíveis ações que estejam em desacordo com o contrato estabelecido.

15 - DOTAÇÃO ORÇAMENTÁRIA

As despesas decorrentes da presente licitação correrão por conta da seguinte dotação:

ÓRGÃO: 10 - SECRETARIA MUNICIPAL DO PLANEJAMENTO E DO DESENVOLVIMENTO ECONÔMICO

UN. ORÇAMENTÁRIA: 01 – DEPARTAMENTO DE GESTÃO

FUNÇÃO: 04 – ADMINISTRAÇÃO

SUB-FUNÇÃO: 121 – PLANEJAMENTO E ORÇAMENTO

PROGRAMA: 0010 – Gestão e Manutenção dos Serviços SEGP

PROJETO: 2030 – Manutenção do Depto. de Gestão DEG

DESPESA: 3.3.90.39.00.00.00.00 – OUTTROS SERVIÇOS DE TERCEIROS – PESSOA JURÍDICA (1544)

RUBRICA: 33903916000000 – MANUTENÇÃO E CONSERVAÇÃO DE BENS IMÓVEIS

ÓRGÃO: 03 - SECRETARIA MUNICIPAL DA ADMINISTRAÇÃO E FINANÇAS

UN. ORÇAMENTÁRIA: 01 – DEPARTAMENTO ADMINISTRATIVO

FUNÇÃO: 04 – ADMINISTRAÇÃO

SUB-FUNÇÃO: 122 – ADMINISTRAÇÃO GERAL

PROGRAMA: 0118 – Qualificação da Gestão Administrativa e Tributária

PROJETO: 1057 – Ampliação e melhorias das instalações Administrativas

DESPESA: 4.4.90.51.00.00.00.00 - OBRAS E INSTALAÇÕES (115)

RUBRICA: 44905192000000 - INSTALACOES



16 - DO PAGAMENTO

16.1- O pagamento será efetuado mensalmente até 15 (quinze) dias após a apresentação da nota fiscal. A contratada deverá apresentar os documentos de cobrança, em nome da Prefeitura Municipal de Santo Antônio da Patrulha, no qual deve estar discriminado o serviço prestado e deverá ainda constar na Nota Fiscal o número da Nota de Empenho prévio, emitida por esta Prefeitura.

16.2 - O pagamento somente será realizado após a liberação realizada pela fiscal do contrato, designada em Portaria Especial.

16.3 – Não será efetuado qualquer pagamento à CONTRATADA enquanto houver pendência de liquidação da obrigação financeira em virtude de penalidade ou inadimplência contratual

16.4 - O CNPJ da contratada constante na Nota Fiscal deverá ser o mesmo da documentação apresentada no processo licitatório e no corpo da nota deverá obrigatoriamente constar o número deste processo, o **número da Licitação, o número da nota de empenho prévio, emitida por esta Prefeitura e os dados bancários da empresa.**

17 - RESCISÃO

17.1- A rescisão das obrigações decorrentes do presente Pregão, se processará de acordo com o que estabelecem os artigos 77 a 80 da Lei n.º 8.666/93 e suas alterações posteriores, e em casos omissos, a legislação civil em vigor.

18 - PENALIDADES

18.1 Salvo por motivo de força maior ou caso fortuito, nos casos de descumprimento contratual pela CONTRATADA, a CONTRATANTE poderá decidir pela RESCISÃO CONTRATUAL, independentemente das seguintes penalidades, bem como reparar os danos/prejuízos causados.

- a) deixar de apresentar documentação exigida no certame: suspensão do direito de licitar e contratar com a Administração pelo prazo de até 2 anos e multa de 10% sobre o valor atualizado da contratação;
- b) deixar de manter a proposta (recusa injustificada para contratar): suspensão do direito de licitar e contratar com a Administração pelo prazo de até 5 anos e multa de 10% sobre o valor atualizado da contratação;
- c) executar o contrato com irregularidades, passíveis de correção durante a execução e sem prejuízo ao resultado: advertência;
- d) executar o contrato com atraso injustificado, até o limite de 05 dias, após os quais será considerado como inexecução contratual: multa diária de 0,5% sobre o valor atualizado do contrato; desde o primeiro dia de atraso.
- e) inexecução parcial do contrato: suspensão do direito de licitar e contratar com a Administração pelo prazo de até 3 anos e multa de 8% sobre o valor atualizado do contrato;
- f) inexecução total do contrato: suspensão do direito de licitar e contratar com a Administração pelo prazo de até 5 anos e multa de 10% sobre o valor atualizado do contrato;
- g) causar prejuízo material resultante diretamente da execução ou inadimplência contratual: declaração de inidoneidade para licitar e contratar com a Administração Pública pelo prazo de até 05 (cinco) anos e multa de 10% sobre o valor atualizado do contrato, bem como reparar o dano/prejuízo causado;
- h) as penalidades da CONTRATADA serão registradas no cadastro de Fornecedores arquivados no Departamento de Compras e Licitações;



- i) nenhum pagamento será efetuado pela CONTRATANTE enquanto houver pendência de liquidação de qualquer obrigação financeira que for imposta ao CONTRATADO em virtude de penalidade ou inadimplência contratual;
- j) da aplicação das penas definidas nas alíneas “a”, “b”, “c”, “d”, “e”, “f”, “g” do item 18.1, caberá recurso no prazo de 03 (três) dias, contados da intimação;
- k) A defesa prévia ou pedido de reconsideração relativa às penalidades dispostas será dirigido ao Sr. Prefeito Municipal que decidirá o recurso no prazo de 05 (cinco) dias úteis.
- l) os valores atualizados dos contratos se darão através do IPCA, conforme Decreto Municipal nº.132/2021.

19 - DISPOSIÇÕES GERAIS

19.1. É facultado a Pregoeira Oficial, auxiliada pela Equipe de Apoio, proceder em qualquer fase da licitação, diligências destinadas a esclarecer ou a complementar a instrução do processo, vedada a inclusão posterior de documento ou informação que deveria constar originalmente da proposta.

19.2. A critério da Administração o objeto da presente licitação poderá sofrer acréscimos ou supressões, de acordo com o artigo 65, inciso I, alínea “b” c/c o § 1º do mesmo artigo, tudo da Lei n.º 8.666/93, e suas alterações posteriores.

19.3. Informações e esclarecimentos poderão ser obtidos junto ao Departamento de Compras e Licitações, situado na Av. Borges de Medeiros, 456, Santo Antônio da Patrulha - RS, CEP 95 500-000, de segunda a sexta-feira das 8h às 12h e das 13h às 17h, ou pelo e-mail: licitacoespmsap@gmail.com ou telefone (51) 36628416.

19.4. Os casos omissos serão resolvidos pela Pregoeira, que decidirá com base nas Leis n.º 8.666/93, n.º 10.520/02 e Lei Complementar n.º 123/06, além da Legislação vigente em vigor.

19.5. O Contratante não aceitará, sob nenhum pretexto, a transferência de responsabilidade da CONTRATADA para outras entidades, sejam fabricantes, técnicos ou quaisquer outros.

19.6. Não havendo expediente na Prefeitura Municipal de Santo Antônio da Patrulha, na data marcada, a reunião realizar-se-á no primeiro dia útil subsequente na mesma hora e local.

19.7. O Município de Santo Antônio da Patrulha se reserva ao direito de anular ou revogar a presente licitação, no total ou em parte, sem que caiba indenização de qualquer espécie.

19.8- Na hipótese de procedimento judicial, fica eleito o Foro da Comarca de Santo Antônio da Patrulha – RS, conforme §2º do artigo 55 da Lei n.º 8.666/93..

19.09- Integram este Edital:

ANEXO I - Termo de Referência;

ANEXO II – Memorial Descritivo e Plantas (Projeto)

ANEXO III – Minuta de Contrato.

Santo Antônio da Patrulha/RS, 30 de julho de 2021.

Mariana Castilhos de Souza - Pregoeira



ANEXO I – TERMO DE REFERÊNCIA
PREGÃO ELETRONICO Nº. 069/2021

1 – DO OBJETO

É objeto deste certame a aquisição e instalação de divisórias para Secretaria Municipal do Planejamento e Desenvolvimento Econômico e para a Procuradoria Geral do Município, em conformidade com as especificações técnicas e plantas em anexo a este Edital.

LOTE 01				
Aquisição e instalação de divisórias para a adequação do prédio da Secretaria Municipal do Planejamento e Desenvolvimento Econômico.				
ITEM	QTD	UN	ESPECIFICAÇÃO DO MATERIAL/SERVIÇO	VALOR DE REFERÊNCIA UN
01	43,62	M ²	Fornecimento e instalação de divisória, tipo Eucatex UV, sistema naval 35mm, cor a definir, painéis estruturados, miolo colmeia em papelão, revestidos em placas de madeira aglomerada de espessura mínima de 3,5mm em ambos lados, com pintura a base de água e secagem ultra violeta, com 1200mm de eixo a eixo de modulação, colocados com perfis de aço galvanizado por imersão a quente segundo NBR 6355 e NBR 6323 de no mínimo 0,5mm de espessura com pintura epóxi na cor a definir. Aderência de acordo com a NBR 11003/90 resistência ao impacto (ASTM D 522-60) máximo 5mm, resistência ao impacto (ASTM D 2794/93) (direito) mínimo 40kg x cm, resistência a câmara úmida ASTM D 1735/02 mínimo 1000 horas, resistência ao salt spray (ASTM B 117/03) mínimo 500 horas. Instalado no modelo solicitado pela contratante com todas as ferragens para a adequação do projeto necessário. Divisórias leves deverão ser instaladas sem a perfuração do piso do imóvel (fixa-las com cola ou algum tipo de elemento que não perfure o piso).	R\$ 155,97
02	01	Un	Fornecimento e instalação de portas em Eucatex com perfilados em aço naval 35mm, sem vidro, cor a definir, painéis estruturados, miolo colmeia em papelão, revestidos em placas de madeira aglomeradas de espessura mínima 3,5mm em ambos os lados, com pintura a base de água e secagem ultra violeta, com 800mm, de eixo a eixo de modulação, com 2,10m de altura, colocados com perfis de aço galvanizado por imersão a quente segundo a NBR 6355 e NBR 6323 de no mínimo 0,5mm de espessura com pintura epóxi na cor a definir. Aderência de acordo com a NBR 11003/90, resistência ao impacto (ASTM D 522-60) máximo 5mm, resistência ao salt spray (ASTM B 117/03) mínimo 500 horas. Instalado no modelo solicitado pela contratante com todas as ferragens para a adequação do projeto necessário, com fechadura tubular em aço com pino de travamento ao centro e tambor entre as maçanetas, sendo que o acionamento deverá ser de girar com no mínimo duas chaves, cor a definir. Serão utilizadas três dobradiças.	R\$ 429,75
03	4,5	M ²	Fornecimento de vidro incolor cristal com espessura mínima de 3mm, estruturados com perfis de aço de 2mm de espessura que possibilitem a adequação dos vidros à modulação desejada, galvanizado e pintado com pintura eletrostática na cor a definir.	R\$ 150,00



PREFEITURA MUNICIPAL DE SANTO ANTÔNIO DA PATRULHA
ESTADO DO RIO GRANDE DO SUL

LOTE 02				
Aquisição e instalação de divisórias para a adequação do prédio da Procuradoria Geral do Município.				
ITEM	QTD	UN	ESPECIFICAÇÃO DO MATERIAL/SERVIÇO	VALOR DE REFERÊNCIA UN
01	178,04	M ²	Fornecimento e instalação de divisória, tipo Eucatex UV, sistema naval 35mm, cor a definir, painéis estruturados, miolo colmeia em papelão, revestidos em placas de madeira aglomerada de espessura mínima de 3,5mm em ambos lados, com pintura a base de água e secagem ultra violeta, com 1200mm de eixo a eixo de modulação, colocados com perfis de aço galvanizado por imersão a quente segundo NBR 6355 e NBR 6323 de no mínimo 0,5mm de espessura com pintura epóxi na cor a definir. Aderência de acordo com a NBR 11003/90 resistência ao impacto (ASTM D 522-60) máximo 5mm, resistência ao impacto (ASTM D 2794/93) (direito) mínimo 40kg x cm, resistência a câmara úmida ASTM D 1735/02 mínimo 1000 horas, resistência ao salt spray (ASTM B 117/03) mínimo 500 horas. Instalado no modelo solicitado pela contratante com todas as ferragens para a adequação do projeto necessário. Divisórias leves deverão ser instaladas sem a perfuração do piso do imóvel (fixa-las com cola ou algum tipo de elemento que não perfure o piso).	R\$ 137,22
02	09	Un	Fornecimento e instalação de portas em Eucatex com perfilados em aço naval 35mm, sem vidro, cor a definir, painéis estruturados, miolo colmeia em papelão, revestidos em placas de madeira aglomeradas de espessura mínima 3,5mm em ambos os lados, com pintura a base de água e secagem ultra violeta, com 800mm, de eixo a eixo de modulação, com 2,10m de altura, colocados com perfis de aço galvanizado por imersão a quente segundo a NBR 6355 e NBR 6323 de no mínimo 0,5mm de espessura com pintura epóxi na cor a definir. Aderência de acordo com a NBR 11003/90, resistência ao impacto (ASTM D 522-60) máximo 5mm, resistência ao salt spray (ASTM B 117/03) mínimo 500 horas. Instalado no modelo solicitado pela contratante com todas as ferragens para a adequação do projeto necessário, com fechadura tubular em aço com pino de travamento ao centro e tambor entre as maçanetas, sendo que o acionamento deverá ser de girar com no mínimo duas chaves, cor a definir. Serão utilizadas três dobradiças.	R\$ 412,75
03	01	Un	Fornecimento e instalação de porta em Eucatex com perfilados em aço naval 35mm, sem vidro, cor a definir, painéis estruturados, miolo colmeia em papelão, revestidos em placas de madeira aglomeradas de espessura mínima 3,5mm em ambos os lados, com pintura a base de água e secagem ultra violeta, com 900mm, de eixo a eixo de modulação, com 2,10m de altura, colocados com perfis de aço galvanizado por imersão a quente segundo a NBR 6355 e NBR 6323 de no mínimo 0,5mm de espessura com pintura epóxi na cor a definir. Aderência de acordo com a NBR 11003/90, resistência ao impacto (ASTM D 522-60) máximo 5mm, resistência ao salt spray (ASTM B 117/03) mínimo 500 horas. Instalado no modelo solicitado pela contratante com todas as ferragens para a adequação do projeto necessário, com fechadura tubular em aço com pino de travamento ao centro e tambor entre as maçanetas, sendo que o acionamento deverá ser de girar com no mínimo duas chaves, cor a definir. Serão utilizadas três dobradiças	R\$ 469,50



04	01	Un	Fornecimento e instalação de porta, em Eucatex com perfilados em aço naval 35mm, completas, com vidro 50x80cm, à meia altura, cor a definir, painéis estruturados, miolo colmeia em papelão, revestidos em placas de madeira aglomeradas de espessura mínima 3,5mm em ambos os lados, com pintura a base de água e secagem ultra violeta, com 800mm, de eixo a eixo de modulação, com 2,10m de altura, colocados com perfis de aço galvanizado por imersão a quente segundo a NBR 6355 e NBR 6323 de no mínimo 0,5mm de espessura com pintura epóxi na cor a definir. Aderência de acordo com a NBR 11003/90, resistência ao impacto (ASTM D 522-60) máximo 5mm, resistência ao salt spray (ASTM B 117/03) mínimo 500 horas. Instalado no modelo solicitado pela contratante com todas as ferragens para a adequação do projeto necessário, com fechadura tubular em aço com pino de travamento ao centro e tambor entre as maçanetas, sendo que o acionamento deverá ser de girar com no mínimo duas chaves, cor a definir. Serão utilizadas três dobradiças	R\$ 477,25
05	12,24	M ²	Fornecimento de vidro incolor cristal com espessura mínima de 3mm, estruturados com perfis de aço de 2mm de espessura que possibilitem a adequação dos vidros à modulação desejada, galvanizado e pintado com pintura eletrostática na cor a definir.	R\$ 126,67

2 - JUSTIFICATIVA

Justifica-se a contratação de empresa para fornecimento e instalação de divisórias para a Secretaria Municipal do Planejamento e Desenvolvimento Econômico, tendo em vista a adequação de prédio para acomodações deste setor.

Justifica-se a contratação de empresa para fornecimento e instalação de divisórias para a Procuradoria Geral do Município, tendo em vista a adequação de prédio para acomodações deste setor.

3 - PRAZO E LOCAL DE ENTREGA

3.1 – Instalação para Secretaria Municipal do Planejamento e Desenvolvimento Econômico:

3.1.1 As divisórias e demais itens deverão ser entregues e montados no endereço indicado pelo fiscal, conforme consta do Memorial Descritivo e Projeto Arquitetônico, no prazo máximo de 10 (dez) dias úteis a contar da solicitação formal enviada pelo fiscal do contrato, por meio do envio da Nota de Empenho, de segunda à sexta-feira no horário compreendido entre 8h30min e 11h30min e 13h30 e 16h30. A critério da administração municipal, este horário poderá ser alterado.

3.1.2 A execução das instalações dos itens discriminados deverão obedecer ao Memorial Descritivo e Projeto Arquitetônico que são partes constantes deste Termo de Referência.

3.1.3 A fiscalização dos materiais, objeto do presente pregão, no momento da entrega, será realizada pelo servidor Sandro Souza dos Santos, conforme Portaria de nº 1.986, de 26 de maio de 2021.

3.2 - Instalação para Procuradoria Geral do Município:

3.2.1 – As divisórias e demais itens deverão ser entregues e montados no endereço indicado pelos fiscais, conforme consta do Memorial Descritivo e Projeto Arquitetônico, no prazo máximo de 10 (dez) dias úteis a contar da solicitação formal enviada pelo(s) fiscal(is) do contrato, por meio do envio da Nota de Empenho, de segunda à sexta-feira no horário compreendido entre 8h30min e



11h30min e 13h30 e 16h30. A critério da administração municipal, este horário poderá ser alterado.

3.2.2 .A fiscalização dos materiais, objeto do presente pregão, no momento da entrega, será realizada pelos seguintes servidores Lucas Ramos da Silva e Lara Palma Elsing, conforme Portaria de nº 1.883, de 19 de maio de 2021.

3.3 – Os produtos estarão sujeitos à devolução caso não atendam as especificações exigidas neste edital, caso este em que o licitante vencedor, obrigatoriamente, deverá efetuar a troca do produto em até 03 dias.

4 – CRITÉRIOS DE JULGAMENTO:

4.1- Será considerada vencedora a proposta de menor **PREÇO POR LOTE**.

Santo Antônio da Patrulha, 30 de julho de 2021.

Mariana Castilhos de Souza
Pregoeira

MEMORIAL DESCRITIVO DE REFORMA PARA INSTALAÇÃO DAS **DIVISÓRIAS DO DESENV. ECONÔMICO**

Av. Borges de Medeiros, 475, sala 01, Cidade Alta – Santo Antônio da Patrulha / RS.

1.0 - SERVIÇOS PRELIMINARES

-A presente especificação visa descrever o projeto para execução de adequação do prédio localizado à Av. Borges de Medeiros, 437 – Bairro Cidade Alta – Santo Antônio da Patrulha/RS, que receberá a Procuradoria do Município, hoje instalada no prédio em frente.

-A obra deverá ser executada em conformidade com o projeto, devendo obedecer ao indicado em planta e as áreas já existentes.

-Todos os materiais a serem empregados na execução dos serviços deverão ser comprovadamente de boa qualidade e satisfazer rigorosamente as especificações a seguir. Todos os serviços deverão ser executados em completa obediência aos princípios de boa técnica, devendo, ainda, satisfazer rigorosamente às Normas Brasileiras.

-Toda e qualquer alteração, que por necessidade deva ser introduzida no projeto ou nas especificações visando melhorias, será admitida somente com autorização da fiscalização por escrito e em duas vias.

-Poderá a fiscalização paralisar os serviços ou mesmo mandar refazê-los quando os mesmos não se apresentarem de acordo com as especificações, detalhes ou normas de boa técnica.

-Deverá ser mantido serviço ininterrupto de vigilância da obra até sua entrega definitiva, bem como deverá ser mantido um Diário de Obras junto ao canteiro, para que a fiscalização possa fazer todas as anotações concernentes ao andamento da construção.

-O canteiro de serviços deverá estar permanentemente organizado e limpo e suprido de todos os materiais e equipamentos necessários para garantir a segurança e higiene dos operários.

-A Contratada fornecerá também todas as ferramentas, o transporte dos materiais e do pessoal para a execução da obra, bem como o pagamento da Legislação Trabalhista e Previdenciária incidente sobre a mão-de-obra dos serviços contratados.

2.0 – DIVISÓRIAS

- Fornecimento e instalação de divisória tipo Eucatex UV, sistema naval 35mm, cor a definir, painéis estruturados, miolo colmeia em papelão, revestidos em placas de madeira aglomerada de espessura mínima

de 3,5mm em ambos lados, com pintura a base de água e secagem ultra violeta, com 1200mm de eixo a eixo de modulação, colocados com perfis de aço galvanizado por imersão a quente segundo NBR 6355 e NBR 6323 de no mínimo 0,5mm de espessura com pintura epóxi na cor a definir. Aderência de acordo com a NBR 11003/90 resistência ao impacto (ASTM D 522-60) máximo 5mm, resistência ao impacto (ASTM D 2794/93) (direito) mínimo 40kg x cm, resistência a câmara úmida ASTM D 1735/02 mínimo 1000 horas, resistência ao salt spray (ASTM B 117/03) mínimo 500 horas. Instalado no modelo solicitado pela contratante com todas as ferragens para a adequação do projeto necessário.

- Fornecimento de vidro incolor cristal com espessura mínima de 4mm, estruturados com perfis de aço que possibilitem a adequação dos vidros à modulação desejada, galvanizado e pintado com pintura eletrostática na cor a definir.

- Aplicação de película jateada nos vidros divisores entre a recepção e o MEI, em faixas com 2 cm de espessura.

- As bandeiras serão todas em painel cego.


- As divisórias deverão ser instaladas sem a perfuração do piso do imóvel (fixa-las com cola ou algum tipo de elemento que não perfure o piso).

- O biombo – que divide a recepção do MEI – deve se estruturar com fixação no engaste com a divisória transversal e no piso.

- Fornecimento e instalação de 01 porta em Eucatex no mesmo padrão das divisórias, sem vidro, cor a definir, com 80 cm de largura e 2,10m de altura. Instalado no modelo solicitado pela contratante com todas as ferragens para a adequação do projeto necessário, com fechadura tubular em aço com pino de travamento ao centro e tambor entre as maçanetas, sendo que o acionamento deverá ser de girar com no mínimo duas chaves, cor a definir. Serão utilizadas três dobradiças.

Santo Antônio da Patrulha, 26 de maio de 2021.

LARA PALMA ELSING
Arq. CAU A 68.729-4

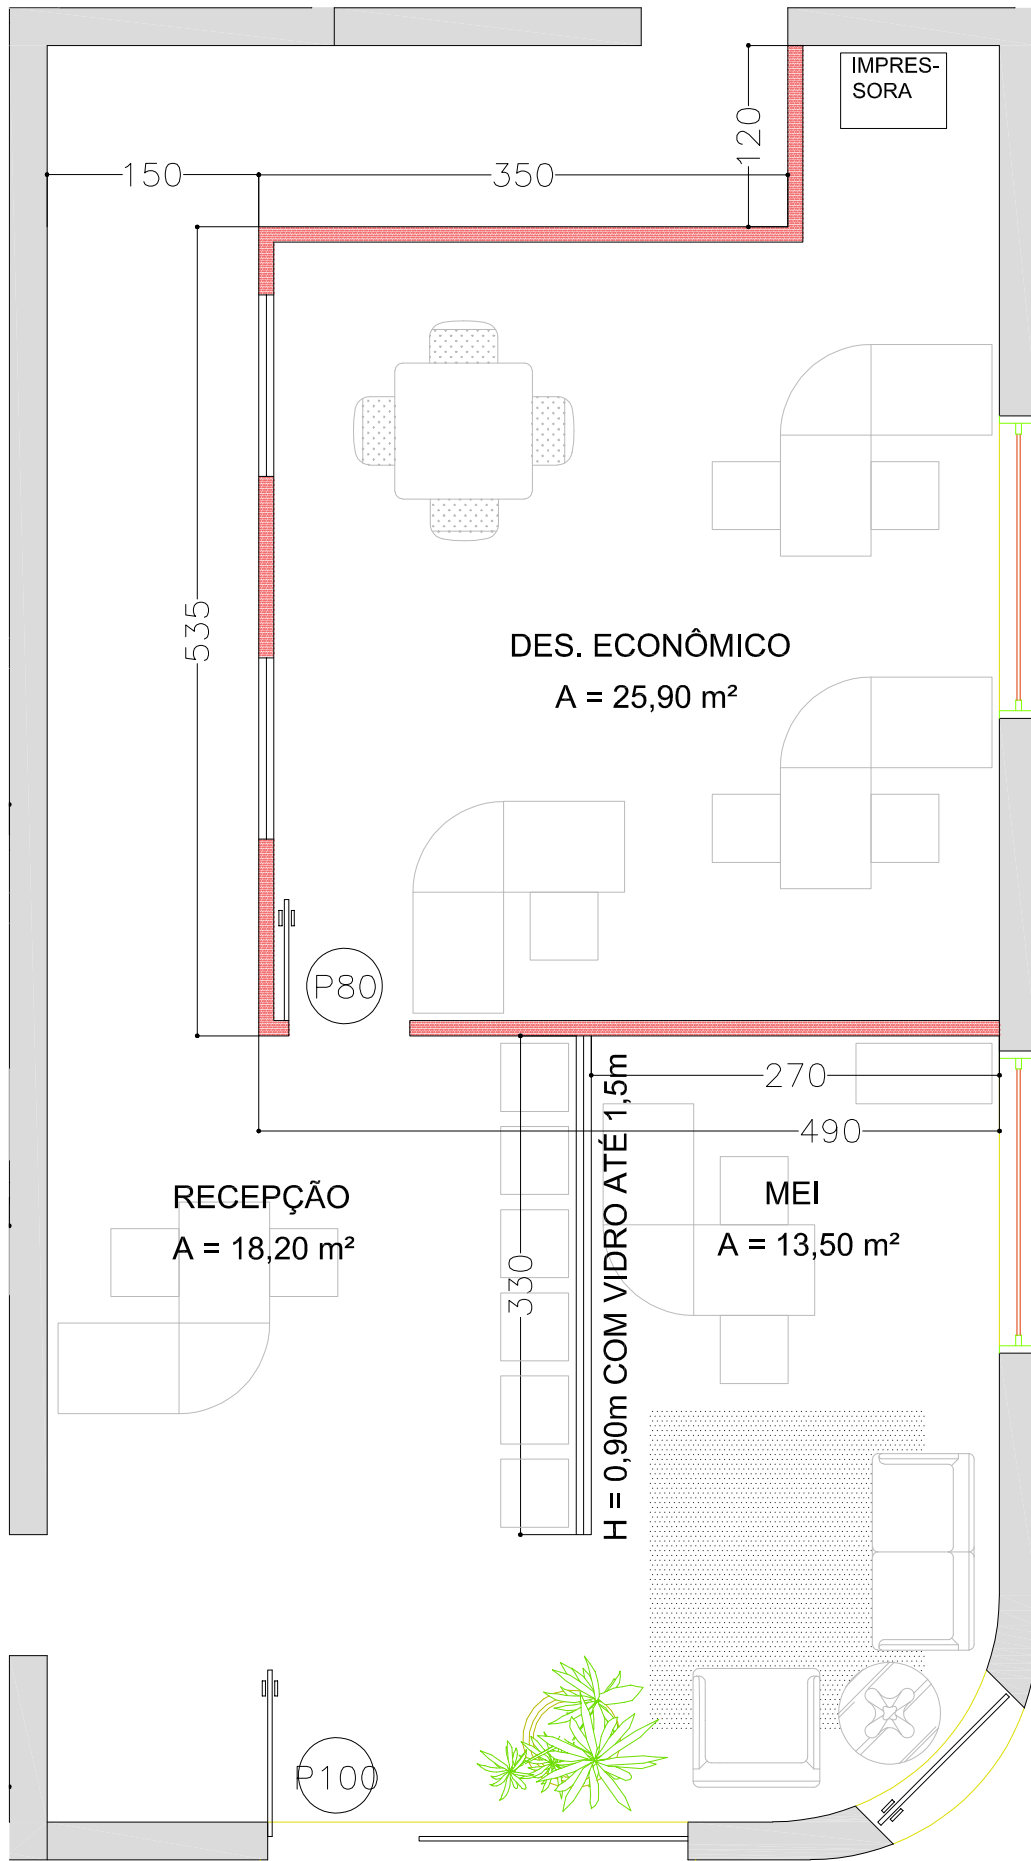

MEMORIAL DESCRITIVO DE REFORMA PARA INSTALAÇÃO **DAS DIVISÓRIAS DA PROCURADORIA**

Av. Borges de Medeiros, 437, Cidade Alta – Santo Antônio da Patrulha / RS.

1.0 - SERVIÇOS PRELIMINARES

-A presente especificação visa descrever o projeto para execução de adequação do prédio localizado à Av. Borges de Medeiros, 437 – Bairro Cidade Alta – Santo Antônio da Patrulha/RS, que receberá a Procuradoria do Município, hoje instalada no prédio em frente.

-A obra deverá ser executada em conformidade com o projeto, devendo obedecer ao indicado em planta e as áreas já existentes.

-Todos os materiais a serem empregados na execução dos serviços deverão ser comprovadamente de boa qualidade e satisfazer rigorosamente as especificações a seguir. Todos os serviços deverão ser executados em completa obediência aos princípios de boa técnica, devendo, ainda, satisfazer rigorosamente às Normas Brasileiras.

-Toda e qualquer alteração, que por necessidade deva ser introduzida no projeto ou nas especificações visando melhorias, será admitida somente com autorização da fiscalização por escrito e em duas vias.

-Poderá a fiscalização paralisar os serviços ou mesmo mandar refazê-los quando os mesmos não se apresentarem de acordo com as especificações, detalhes ou normas de boa técnica.

-Deverá ser mantido serviço ininterrupto de vigilância da obra até sua entrega definitiva, bem como deverá ser mantido um Diário de Obras junto ao canteiro, para que a fiscalização possa fazer todas as anotações concernentes ao andamento da construção.

-O canteiro de serviços deverá estar permanentemente organizado e limpo e suprido de todos os materiais e equipamentos necessários para garantir a segurança e higiene dos operários.

-A Contratada fornecerá também todas as ferramentas, o transporte dos materiais e do pessoal para a execução da obra, bem como o pagamento da Legislação Trabalhista e Previdenciária incidente sobre a mão-de-obra dos serviços contratados.

2.0 – DIVISÓRIAS

- Fornecimento e instalação de divisória tipo Eucatex UV, sistema naval 35mm, cor a definir, painéis estruturados, miolo colmeia em papelão, revestidos em placas de madeira aglomerada de espessura mínima de 3,5mm em ambos lados, com pintura a base de água e secagem ultra violeta, com 1200mm de eixo a eixo de modulação, colocados com perfis de aço galvanizado por imersão a quente segundo NBR 6355 e NBR 6323 de no mínimo 0,5mm de espessura com pintura epóxi na cor a definir. Aderência de acordo com a NBR 11003/90 resistência ao impacto (ASTM D 522-60) máximo 5mm, resistência ao impacto (ASTM D 2794/93) (direito) mínimo 40kg x cm, resistência a câmara úmida ASTM D 1735/02 mínimo 1000 horas, resistência ao salt spray (ASTM B 117/03) mínimo 500 horas. Instalado no modelo solicitado pela contratante com todas as ferragens para a adequação do projeto necessário.

- Fornecimento de vidro incolor cristal com espessura mínima de 4mm, estruturados com perfis de aço de 2mm de espessura que possibilitem a adequação dos vidros à modulação desejada, galvanizado e pintado com pintura eletrostática na cor a definir.

- Fornecimento de 01 módulo de guichê de atendimento, confeccionado no mesmo material da divisória, com um tampo medindo 0,30m de largura e 20mm de espessura, em MDF, revestido de laminado melamínico na mesma cor e acabamento das divisórias, fixado a 1,05m de altura com cantoneiras tipo mão francesa. Entre o painel e cego e o vidro terá um vão de 30 cm para passagem de documentos. Até a altura de 1,05m, o painel será cego e, em sua parte superior, em vidro liso transparente 4mm.

- As bandeiras serão todas em painel cego.

- As divisórias deverão ser instaladas sem a perfuração do piso do imóvel (fixa-las com cola ou algum tipo de elemento que não perfure o piso).

- Fornecimento e instalação de 09 portas em Eucatex no mesmo padrão das divisórias, sem vidro, cor a definir, com 80 cm de largura e 2,10m de altura. Instalado no modelo solicitado pela contratante com todas as ferragens para a adequação do projeto


necessário, com fechadura tubular em aço com pino de travamento ao centro e tambor entre as maçanetas, sendo que o acionamento deverá ser de girar com no mínimo duas chaves, cor a definir. Serão utilizadas três dobradiças.

- Fornecimento e instalação de 01 porta em Eucatex no mesmo padrão das divisórias, sem vidro, cor a definir, com 90 cm de largura e 2,10m de altura. Instalado no modelo solicitado pela contratante com todas as ferragens para a adequação do projeto necessário, com fechadura tubular em aço com pino de travamento ao centro e tambor entre as maçanetas, sendo que o acionamento deverá ser de girar com no mínimo duas chaves, cor a definir. Serão utilizadas três dobradiças.

- Fornecimento e instalação de 01 porta em Eucatex no mesmo padrão das divisórias, com visor de vidro 300x800x4mm, cor a definir, com 80 cm de largura e 2,10m de altura. Instalado no modelo solicitado pela contratante com todas as ferragens para a adequação do projeto necessário, com fechadura tubular em aço com pino de travamento ao centro e tambor entre as maçanetas, sendo que o acionamento deverá ser de girar com no mínimo duas chaves, cor a definir. Serão utilizadas três dobradiças.

Santo Antônio da Patrulha, 10 de maio de 2021.

LARA PALMA ELSING
Arq. CAU A 68.729-4

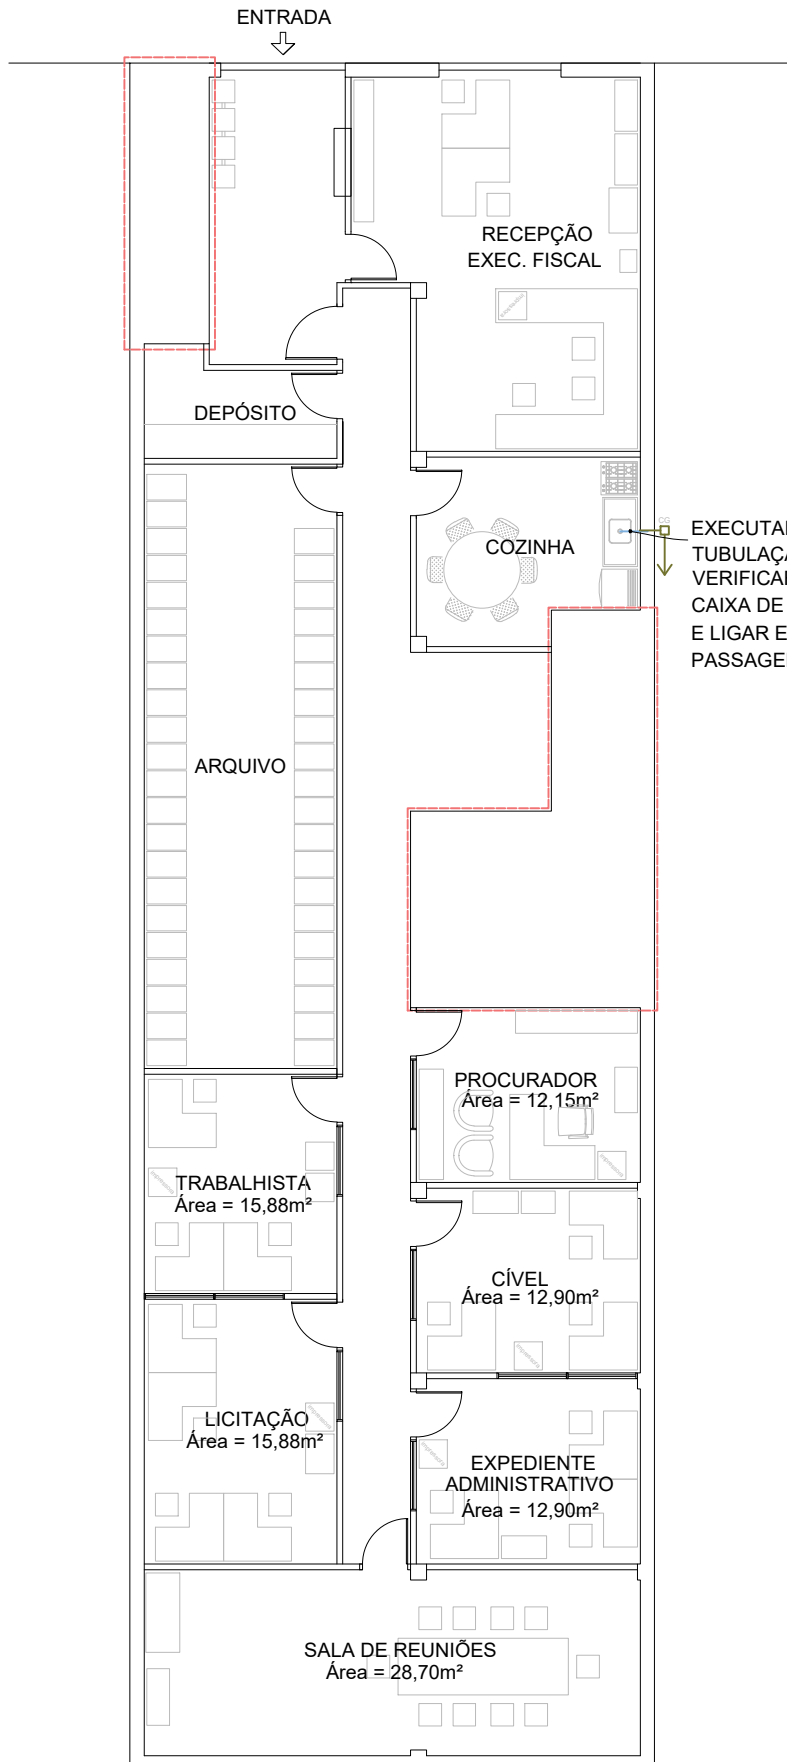

EXECUTAR PONTO DE ÁGUA FRIA A PARTIR DA TUBULAÇÃO QUE VEM DA ENTRADA. VERIFICAR VIABILIDADE DE EXECUTAR CAIXA DE GORDURA NA LATERAL DO EDIFÍCIO E LIGAR ESGOTO SANITÁRIO NA CAIXA DE PASSAGEM MAIS PRÓXIMA.

PAVIMENTO TÉRREO

ESCALA 1:150

PÉ DIREITO EM PROJETO= 3,90m

CONFIRMAR INSTALAÇÕES HIDROSSANITÁRIAS COM

PROPRIETÁRIO.

CONFERIR MEDIDAS NO LOCAL.

PROJETO LAYOUT



ESTADO DO RIO GRANDE DO SUL
PREFEITURA MUNICIPAL DE SANTO ANTONIO DA PATRULHA

CONTRATO DE PRESTAÇÃO DE SERVIÇOS E FORNECIMENTO DE MATERIAIS N.º _____/2021.

Celebrado entre o **MUNICÍPIO DE SANTO ANTÔNIO DA PATRULHA**, pessoa jurídica de Direito Público Interno, inscrito no CNPJ sob o n.º 88.814.199/0001-32, com sede de sua Prefeitura na Av. Borges de Medeiros, n.º 456, representado pelo seu Prefeito Municipal, **Sr. RODRIGO GOMES MASSULO**, brasileiro, solteiro, administrador, inscrito no CPF/MF sob o n.º 024.827.570-45, portador da R.G n.º 5099955949, residente e domiciliado na Rua São Paulo, n.º 406, bairro Pitangueiras, neste Município, neste ato denominado **CONTRATANTE** e, de outro lado, empresa _____, inscrita no CNPJ sob o n.º _____, com sede na _____, na cidade de _____, por seu representante legal Sr.(a) _____, inscrito no CPF/MF sob o n.º _____, portador da C.I. n.º _____, expedida por _____, residente e domiciliado na _____, na cidade de _____, neste ato denominado de **CONTRATADA**, em conformidade com o Processo Licitatório na Modalidade de **PREGÃO ELETRÔNICO N.º 069/2021**, a Lei 8.666/93 e suas alterações posteriores, mediante as seguintes cláusulas e condições:

CLÁUSULA PRIMEIRA - O objeto do presente contrato consiste na **contratação de empresa para fornecimento e instalação de divisórias para instalação da Secretaria Municipal do Planejamento e Desenvolvimento Econômico e Procuradoria Geral do Município**, conforme solicitado nos memorandos 350/2021 – SEMAF de 19 de maio de 2021 e 420/2021 – SEPDE de 27 de maio de 2021, termos de pedido de compra n.º. 2021/865 de 21 de junho de 2021 e n.º 2021/931 de 21 de junho de 2021, encaminhado pelo memorando n.º 952/2021 – DEC de 23 de julho de 2021.

LOTE 01				
Aquisição e instalação de divisórias para a adequação do prédio da Secretaria Municipal do Planejamento e Desenvolvimento Econômico.				
ITEM	QTD	UN	ESPECIFICAÇÃO DO MATERIAL/SERVIÇO	VALOR
01	43,62	M ²	Fornecimento e instalação de divisória, tipo Eucatex UV, sistema naval 35mm, cor a definir, painéis estruturados, miolo colmeia em papelão, revestidos em placas de madeira aglomerada de espessura mínima de 3,5mm em ambos lados, com pintura a base de água e secagem ultra violeta, com 1200mm de eixo a eixo de modulação, colocados com perfis de aço galvanizado por imersão a quente segundo NBR 6355 e NBR 6323 de no mínimo 0,5mm de espessura com pintura epóxi na cor a definir. Aderência de acordo com a NBR 11003/90 resistência ao impacto (ASTM D 522-60) máximo 5mm, resistência ao impacto (ASTM D 2794/93) (direito) mínimo 40kg x cm, resistência a câmara úmida ASTM D 1735/02 mínimo 1000 horas, resistência ao salt spray (ASTM B 117/03) mínimo 500 horas. Instalado no modelo solicitado pela contratante com todas as ferragens para a adequação do projeto necessário. Divisórias leves deverão ser instaladas sem a perfuração do piso do imóvel (fixa-las com cola ou algum tipo de elemento que não perfure o piso).	



ESTADO DO RIO GRANDE DO SUL
PREFEITURA MUNICIPAL DE SANTO ANTONIO DA PATRULHA

02	01	Un	Fornecimento e instalação de portas em Eucatex com perfilados em aço naval 35mm, sem vidro, cor a definir, painéis estruturados, miolo colmeia em papelão, revestidos em placas de madeira aglomeradas de espessura mínima 3,5mm em ambos os lados, com pintura a base de água e secagem ultra violeta, com 800mm, de eixo a eixo de modulação, com 2,10m de altura, colocados com perfis de aço galvanizado por imersão a quente segundo a NBR 6355 e NBR 6323 de no mínimo 0,5mm de espessura com pintura epóxi na cor a definir. Aderência de acordo com a NBR 11003/90, resistência ao impacto (ASTM D 522-60) máximo 5mm, resistência ao salt spray (ASTM B 117/03) mínimo 500 horas. Instalado no modelo solicitado pela contratante com todas as ferragens para a adequação do projeto necessário, com fechadura tubular em aço com pino de travamento ao centro e tambor entre as maçanetas, sendo que o acionamento deverá ser de girar com no mínimo duas chaves, cor a definir. Serão utilizadas três dobradiças.	
03	4,5	M ²	Fornecimento de vidro incolor cristal com espessura mínima de 3mm, estruturados com perfis de aço de 2mm de espessura que possibilitem a adequação dos vidros à modulação desejada, galvanizado e pintado com pintura eletrostática na cor a definir.	

LOTE 02

Aquisição e instalação de divisórias para a adequação do prédio da Procuradoria Geral do Município.

ITEM	QTD	UN	ESPECIFICAÇÃO DO MATERIAL/SERVIÇO	VALOR
01	178,04	M ²	Fornecimento e instalação de divisória, tipo Eucatex UV, sistema naval 35mm, cor a definir, painéis estruturados, miolo colmeia em papelão, revestidos em placas de madeira aglomerada de espessura mínima de 3,5mm em ambos os lados, com pintura a base de água e secagem ultra violeta, com 1200mm de eixo a eixo de modulação, colocados com perfis de aço galvanizado por imersão a quente segundo NBR 6355 e NBR 6323 de no mínimo 0,5mm de espessura com pintura epóxi na cor a definir. Aderência de acordo com a NBR 11003/90 resistência ao impacto (ASTM D 522-60) máximo 5mm, resistência ao impacto (ASTM D 2794/93) (direito) mínimo 40kg x cm, resistência a câmara úmida ASTM D 1735/02 mínimo 1000 horas, resistência ao salt spray (ASTM B 117/03) mínimo 500 horas. Instalado no modelo solicitado pela contratante com todas as ferragens para a adequação do projeto necessário. Divisórias leves deverão ser instaladas sem a perfuração do piso do imóvel (fixa-las com cola ou algum tipo de elemento que não perfure o piso).	
02	09	Un	Fornecimento e instalação de portas em Eucatex com perfilados em aço naval 35mm, sem vidro, cor a definir, painéis estruturados, miolo colmeia em papelão, revestidos em placas de madeira aglomeradas de espessura mínima 3,5mm em ambos os lados, com pintura a base de água e secagem ultra violeta, com 800mm, de eixo a eixo de modulação, com 2,10m de altura, colocados com perfis de aço galvanizado por imersão a quente segundo a NBR 6355 e NBR 6323 de no mínimo 0,5mm de	



ESTADO DO RIO GRANDE DO SUL
PREFEITURA MUNICIPAL DE SANTO ANTONIO DA PATRULHA

			<p>espessura com pintura epóxi na cor a definir. Aderência de acordo com a NBR 11003/90, resistência ao impacto (ASTM D 522-60) máximo 5mm, resistência ao salt spray (ASTM B 117/03) mínimo 500 horas. Instalado no modelo solicitado pela contratante com todas as ferragens para a adequação do projeto necessário, com fechadura tubular em aço com pino de travamento ao centro e tambor entre as maçanetas, sendo que o acionamento deverá ser de girar com no mínimo duas chaves, cor a definir. Serão utilizadas três dobradiças.</p>	
03	01	Un	<p>Fornecimento e instalação de porta em Eucatex com perfilados em aço naval 35mm, sem vidro, cor a definir, painéis estruturados, miolo colmeia em papelão, revestidos em placas de madeira aglomeradas de espessura mínima 3,5mm em ambos os lados, com pintura a base de água e secagem ultra violeta, com 900mm, de eixo a eixo de modulação, com 2,10m de altura, colocados com perfis de aço galvanizado por imersão a quente segundo a NBR 6355 e NBR 6323 de no mínimo 0,5mm de espessura com pintura epóxi na cor a definir. Aderência de acordo com a NBR 11003/90, resistência ao impacto (ASTM D 522-60) máximo 5mm, resistência ao salt spray (ASTM B 117/03) mínimo 500 horas. Instalado no modelo solicitado pela contratante com todas as ferragens para a adequação do projeto necessário, com fechadura tubular em aço com pino de travamento ao centro e tambor entre as maçanetas, sendo que o acionamento deverá ser de girar com no mínimo duas chaves, cor a definir. Serão utilizadas três dobradiças</p>	
04	01	Un	<p>Fornecimento e instalação de porta, em Eucatex com perfilados em aço naval 35mm, completas, com vidro 50x80cm, à meia altura, cor a definir, painéis estruturados, miolo colmeia em papelão, revestidos em placas de madeira aglomeradas de espessura mínima 3,5mm em ambos os lados, com pintura a base de água e secagem ultra violeta, com 800mm, de eixo a eixo de modulação, com 2,10m de altura, colocados com perfis de aço galvanizado por imersão a quente segundo a NBR 6355 e NBR 6323 de no mínimo 0,5mm de espessura com pintura epóxi na cor a definir. Aderência de acordo com a NBR 11003/90, resistência ao impacto (ASTM D 522-60) máximo 5mm, resistência ao salt spray (ASTM B 117/03) mínimo 500 horas. Instalado no modelo solicitado pela contratante com todas as ferragens para a adequação do projeto necessário, com fechadura tubular em aço com pino de travamento ao centro e tambor entre as maçanetas, sendo que o acionamento deverá ser de girar com no mínimo duas chaves, cor a definir. Serão utilizadas três dobradiças</p>	
05	12,24	M ²	<p>Fornecimento de vidro incolor cristal com espessura mínima de 3mm, estruturados com perfis de aço de 2mm de espessura que possibilitem a adequação dos vidros à modulação desejada, galvanizado e pintado com pintura eletrostática na cor a definir.</p>	



ESTADO DO RIO GRANDE DO SUL
PREFEITURA MUNICIPAL DE SANTO ANTONIO DA PATRULHA

CLÁUSULA SEGUNDA - JUSTIFICATIVA:

2.1- Justifica-se a contratação de empresa para fornecimento e instalação de divisórias para a Secretaria Municipal do Planejamento e Desenvolvimento Econômico, tendo em vista a adequação de prédio para acomodações deste setor.

2.2- Justifica-se a contratação de empresa para fornecimento e instalação de divisórias para a Procuradoria Geral do Município, tendo em vista a adequação de prédio para acomodações deste setor.

CLÁUSULA TERCEIRA - PRAZO E LOCAL DE ENTREGA:

3.1- Instalação para Secretaria Municipal do Planejamento e Desenvolvimento Econômico:

3.1.1- As divisórias e demais itens deverão ser entregues e montados no endereço indicado pelo fiscal, conforme consta do Memorial Descritivo e Projeto Arquitetônico, no prazo máximo de 10 (dez) dias úteis a contar da solicitação formal enviada pelo fiscal do contrato, por meio do envio da Nota de Empenho, de segunda à sexta-feira no horário compreendido entre 8h30min e 11h30min e 13h30 e 16h30. A critério da administração municipal, este horário poderá ser alterado.

3.1.2- A execução das instalações dos itens discriminados deverão obedecer ao Memorial Descritivo e Projeto Arquitetônico que são partes constantes no termo de referência.

3.1.3- A fiscalização dos materiais, objeto do presente pregão, no momento da entrega, será realizada pelo **servidor Sandro Souza dos Santos, conforme Portaria de nº 1.986, de 26 de maio de 2021.**

3.2- Instalação para Procuradoria Geral do Município:

3.2.1- As divisórias e demais itens deverão ser entregues e montados no endereço indicado pelos fiscais, conforme consta do Memorial Descritivo e Projeto Arquitetônico, no prazo máximo de 10 (dez) dias úteis a contar da solicitação formal enviada pelos fiscais do contrato, por meio do envio da Nota de Empenho, de segunda à sexta-feira no horário compreendido entre 8h30min e 11h30min e 13h30 e 16h30. A critério da administração municipal, este horário poderá ser alterado.

3.2.2- A fiscalização dos materiais, objeto do presente pregão, no momento da entrega, será realizada pelos seguintes servidores **Lucas Ramos da Silva e Lara Palma Elsing, conforme Portaria de nº 1.883, de 19 de maio de 2021.**

3.3- Os produtos estarão sujeitos à devolução caso não atendam as especificações exigidas neste edital, caso este em que o licitante vencedor, obrigatoriamente, deverá efetuar a troca do produto em até 03 dias.

CLÁUSULA QUARTA - DO CONTRATO:

4.1- O contrato firmado pela empresa licitante vencedora do certame terá vigência até 31 de dezembro de 2021.

4.2- É fixado o prazo de 03 (três) dias para a assinatura do instrumento de contrato, a contar da data da convocação da licitante por parte da contratante, sob pena de decair o direito à contratação;

4.3- O contrato estará disponível para assinatura da contratada no Departamento de Licitações da Prefeitura Municipal de Santo Antônio da Patrulha, situado na Av. Borges de Medeiros 456, Santo Antônio da Patrulha/RS, de segunda a sexta-feira das 8h às 12h e das 13h às 17h.



ESTADO DO RIO GRANDE DO SUL
PREFEITURA MUNICIPAL DE SANTO ANTONIO DA PATRULHA

4.4- Após a assinatura do contrato, a entrega e instalação deverá ser realizada em até 10 (dez) dias úteis, conforme definido no Termo de Referência – Anexo I do Edital.

CLÁUSULA QUINTA - O valor contratual é de R\$ _____ (_____), sendo que R\$ _____ (_____) corresponde às despesas com materiais e R\$ _____ (_____) corresponde com as despesas com mão de obra.

5.1- O pagamento será efetuado em até 15 (quinze) dias após a emissão e apresentação da Nota Fiscal conforme vistorias regulares realizadas pelas fiscais do contrato. A CONTRATADA deverá apresentar os documentos de cobrança em nome da Prefeitura Municipal de Santo Antônio da Patrulha, no qual, deverá estar discriminado os serviços, e deverá ainda, constar na Nota Fiscal o número da Licitação, o número da Nota de Empenho prévio, dados bancários para pagamento, bem como apresentar o relatório GFIP/SEFIP, em decorrência da alterações impostas pela legislação do E-Social, juntamente com o comprovante de pagamento do FGTS e INSS e recibos de pagamento de salários referente aos profissionais autônomos e empregados, no que couber, daqueles que não fazem parte do Contrato Social atualizado e que prestaram serviços por força do presente contrato.

5.2- O pagamento somente será realizado após a liberação realizada pelos fiscais do contrato.

5.3- Não será efetuado qualquer pagamento à CONTRATADA enquanto houver pendência de liquidação da obrigação financeira em virtude de penalidade ou inadimplência contratual.

5.4- O CNPJ da contratada constante na Nota Fiscal deverá ser o mesmo da documentação apresentada no processo licitatório e no corpo da nota deverá obrigatoriamente constar o número deste processo, o número da Licitação, o número da nota de empenho prévio, emitida por esta Prefeitura e os dados bancários da empresa.

CLÁUSULA SEXTA - As despesas decorrentes do presente contrato correrão por conta da seguinte dotação orçamentária:

ÓRGÃO: 10 - SECRETARIA MUNICIPAL DO PLANEJAMENTO E DO DESENVOLVIMENTO ECONÔMICO
UN. ORÇAMENTÁRIA: 01 – DEPARTAMENTO DE GESTÃO
FUNÇÃO: 04 – ADMINISTRAÇÃO
SUB-FUNÇÃO: 121 – PLANEJAMENTO E ORÇAMENTO
PROGRAMA: 0010 – Gestão e Manutenção dos Serviços SEGPG
PROJETO: 2030 – Manutenção do Depto. de Gestão DEG
DESPESA: 3.3.90.39.00.00.00.00 – OUTTROS SERVIÇOS DE TERCEIROS – PESSOA JURÍDICA (1544)
RUBRICA: 33903916000000 – MANUTENÇÃO E CONSERVAÇÃO DE BENS IMÓVEIS

ÓRGÃO: 03 - SECRETARIA MUNICIPAL DA ADMINISTRAÇÃO E FINANÇAS
UN. ORÇAMENTÁRIA: 01 – DEPARTAMENTO ADMINISTRATIVO
FUNÇÃO: 04 – ADMINISTRAÇÃO
SUB-FUNÇÃO: 122 – ADMINISTRAÇÃO GERAL
PROGRAMA: 0118 – Qualificação da Gestão Administrativa e Tributária
PROJETO: 1057 – Ampliação e melhorias das instalações Administrativas
DESPESA: 4.4.90.51.00.00.00.00 - OBRAS E INSTALAÇÕES (115)
RUBRICA: 44905192000000 – INSTALACOES



ESTADO DO RIO GRANDE DO SUL
PREFEITURA MUNICIPAL DE SANTO ANTONIO DA PATRULHA

CLÁUSULA SÉTIMA - É de responsabilidade do CONTRATANTE:

7.1- Efetuar o pagamento conforme determinado na cláusula terceira.

7.2- A fiscalização dos serviços contratados, para exigir o fiel cumprimento do objeto contratual.

7.3- A fiscalização do cumprimento da prestação dos encargos sociais, previdenciários e trabalhistas devidos aos seus empregados, dar-se-á através do Setor de Contabilidade.

CLÁUSULA OITAVA - É de responsabilidade da CONTRATADA:

8.1- Realizar o serviço licitado conforme especificações do edital, ANEXO I – Termo de Referência e em consonância com a proposta de preço apresentada;

8.2- Prestar informações exatas, e não criar embaraços à fiscalização do CONTRATANTE.

8.3- Indenizar terceiros por eventuais prejuízos decorrentes da execução ou inadimplência do presente contrato, independentemente das sanções aplicáveis e demais responsabilidades.

8.4- Comunicar por escrito, na forma do estabelecido neste instrumento, qualquer anormalidade que, eventualmente, apure ter ocorrido na entrega dos materiais, ou que possam comprometer a sua qualidade.

8.5- Não transferir ou ceder suas obrigações, no todo ou em parte, à terceiros, sem prévia e expressa autorização da CONTRATANTE.

8.6- Atender as determinações da fiscalização da CONTRATANTE.

8.7- Manter, durante toda a execução deste contrato, em compatibilidade com as obrigações assumidas, todas as condições de habilitação e qualificação exigidas no processo licitatório.

8.8- Providenciar a imediata correção das deficiências e/ou irregularidades apontadas pelo CONTRATANTE no prazo de 03 (três) dias, caso não esteja de acordo com o exigido.

8.9- Aceitar nas mesmas condições contratuais os acréscimos e supressões até 25% do valor inicial atualizado do contrato ou da nota de empenho;

8.10- Arcar com todas as despesas com transporte, taxas, impostos ou quaisquer outros acréscimos legais, que correrão por conta exclusiva da contratada;

8.11- Durante toda a vigência do contrato, toda correspondência enviada pela CONTRATADA ao CONTRATANTE, referente ao objeto do contrato, deverá ser encaminhada, exclusivamente por meio do fiscal, ou preposto indicado pelo Município.

8.12- Assumir inteira e expressa responsabilidade, pelas obrigações sociais e de proteção aos seus empregados, bem como, pelos encargos previdenciários, fiscais, comerciais e trabalhistas, resultantes da execução dos serviços decorrentes desta licitação.

CLÁUSULA NONA - Salvo por motivo de força maior ou caso fortuito, nos casos de descumprimento contratual pela CONTRATADA, a CONTRATANTE poderá decidir pela RESCISÃO CONTRATUAL, independentemente das seguintes penalidades.

9.1- Multa de 0,5% (meio por cento) do valor atualizado do contrato, por dia de atraso, na entrega do objeto, limitado esta a 05(cinco) dias após a solicitação da Secretaria, após será considerado inexecução contratual;

9.2- Multa de 8 % (oito por cento) do valor atualizado do contrato no caso de inexecução parcial do contrato, cumulada com a pena de suspensão do direito de licitar e o impedimento de contratar com a Administração pelo prazo de até 01 (um) ano.



ESTADO DO RIO GRANDE DO SUL
PREFEITURA MUNICIPAL DE SANTO ANTONIO DA PATRULHA

9.3- Multa de 10 % (dez por cento) do valor atualizado do contrato no caso de inexecução total do contrato, cumulada com a pena de suspensão do direito de licitar e o impedimento de contratar com a Administração pelo prazo de até 02 (dois) anos.

9.4- A Inexecução total ou parcial do contrato enseja a sua rescisão, com as consequências contratuais e legais aplicáveis, de acordo com Art. 87 da 8.666/93. Constituem também motivos para a rescisão do contrato os arrolados no art. 78 da mesma Lei.

9.5- A multa será descontada dos pagamentos, ou ainda, quando for o caso, cobrada judicialmente.

9.6- Nenhum pagamento será feito ao contratado que tenha sido multada antes de pagar a multa.

9.7- Causar prejuízo material resultante diretamente da execução ou inadimplência contratual, reparação do dano, declaração de idoneidade de licitar e contratar com a Administração Pública enquanto perdurarem os motivos determinantes da punição ou até que seja promovida a reabilitação perante o Município e multa de 10% do valor atualizado do contrato.

9.8- As penalidades da contratada serão registradas no cadastro dos fornecedores arquivados no Departamento de Compras e Licitações.

9.9- Da aplicação das penas definidas nos itens “9.1”, “9.2”, “9.3” e “9.7”, caberá recurso no prazo de 05(cinco) dias úteis contados da intimação.

9.10- A defesa prévia ou pedido de reconsideração relativa às penalidades dispostas será exigida ao Exmo. Sr. Prefeito Municipal que decidirá o recurso no prazo de 05(cinco) dias úteis.

9.11- O valor do contrato, em caso de aplicação de penalidade, será reajustado conforme IPCA – Decreto nº 132/2021.

CLÁUSULA DÉCIMA - A inexecução total ou parcial do presente contrato enseja a sua rescisão, com as consequências contratuais e legais aplicáveis. Constituem, também, motivos para a rescisão do presente contrato os arrolados no art. 78 da Lei 8.666/93. Quando a rescisão for por interesse público, o **CONTRATANTE** avisará à **CONTRATADA** com a antecedência mínima de 15 (quinze) dias, sem que ao mesmo caiba quaisquer indenizações, resguardo o pagamento pelos serviços já executados.

CLÁUSULA DÉCIMA PRIMEIRA - Em caso de atraso no pagamento, o **CONTRATANTE** pagará juros de 0,5% (meio por cento) ao mês, calculado sobre o valor da parcela vencida.

CLÁUSULA DÉCIMA SEGUNDA - O presente contrato está vinculado ao Processo Licitatório na Modalidade de **PREGÃO ELETRÔNICO N.º 069/2021** e a proposta da **CONTRATADA**.

CLÁUSULA DÉCIMA TERCEIRA - Aplica-se ao presente contrato a Lei 8.666/93 e nos casos omissos a Legislação Civil em vigor.

CLÁUSULA DÉCIMA QUARTA - As partes contratantes elegem o Foro da comarca de Santo Antônio da Patrulha para solucionar todas as questões oriundas deste contrato, renunciando as partes a qualquer outro, por mais privilegiado que seja.



ESTADO DO RIO GRANDE DO SUL
PREFEITURA MUNICIPAL DE SANTO ANTONIO DA PATRULHA

E, por estarem justos e contratados, assinam o presente instrumento em quatro vias de igual teor e forma, na presença de duas testemunhas.

Santo Antônio da Patrulha, ____ de _____ de 2021.

RODRIGO GOMES MASSULO
Prefeito Municipal
CONTRATANTE

CONTRATADA

TESTEMUNHAS:

Nome:
CPF:

Nome:
CPF:

Responsáveis pela fiscalização:

Lucas Ramos da Silva
CPF:

Lara Palma Elsing
CPF:

Sandro Souza dos Santos
CPF: