


DETALHE DE REBAIXO DE MEIO FIO P/ PEDESTRES

DET-01

ESCALA 1/25

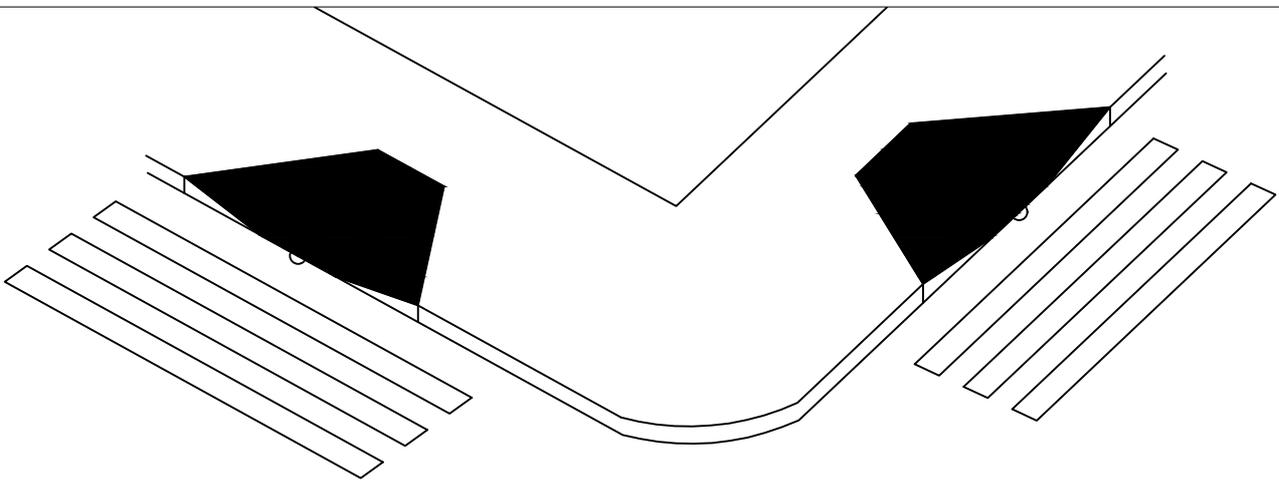

DETALHE ISOMÉTRICO

S/ ESCALA

PMSAP
SEGGG

obra	URBANIZAÇÃO PRAÇA SANTA TEREZINHA	local	BAIRRO SANTA TEREZINHA
Proprietário	PREFEITURA MUNICIPAL DE SANTO ANTÔNIO DA PATRULHA	prancha	03
Projeto	ENG. CIVIL PAULO EDUARDO PEIRANO COUTELLE CREA/RS 37.508		
Contém	DETALHE ACESSIBILIDADE		
Desenho	GUSTAVO	Data	AGO_2019
		Escala	INDICADA
		Revisão nº	000