

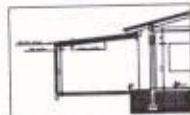


24
20


E.M.E.F. SANTA INÊS

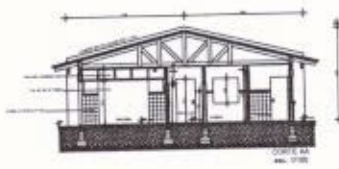


E.M.E.I. ALGODÃO DOCE

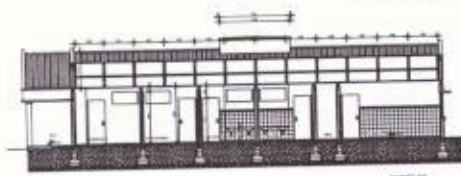

CONEXÃO LATERAL - SOLARI

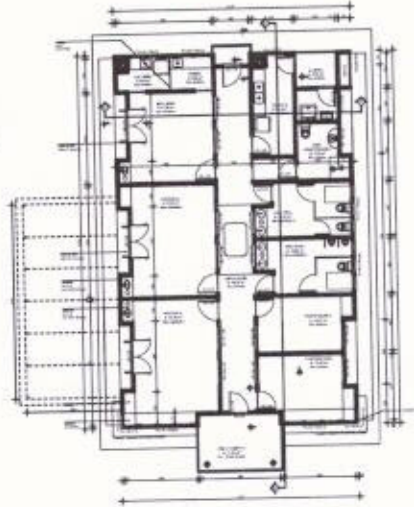


PLANTA BARRA
ANL. 1/50
ÁREA TOTAL: 211,68 m²

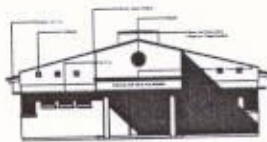



89
W

E.M.E.I. BABY PINGUINHO

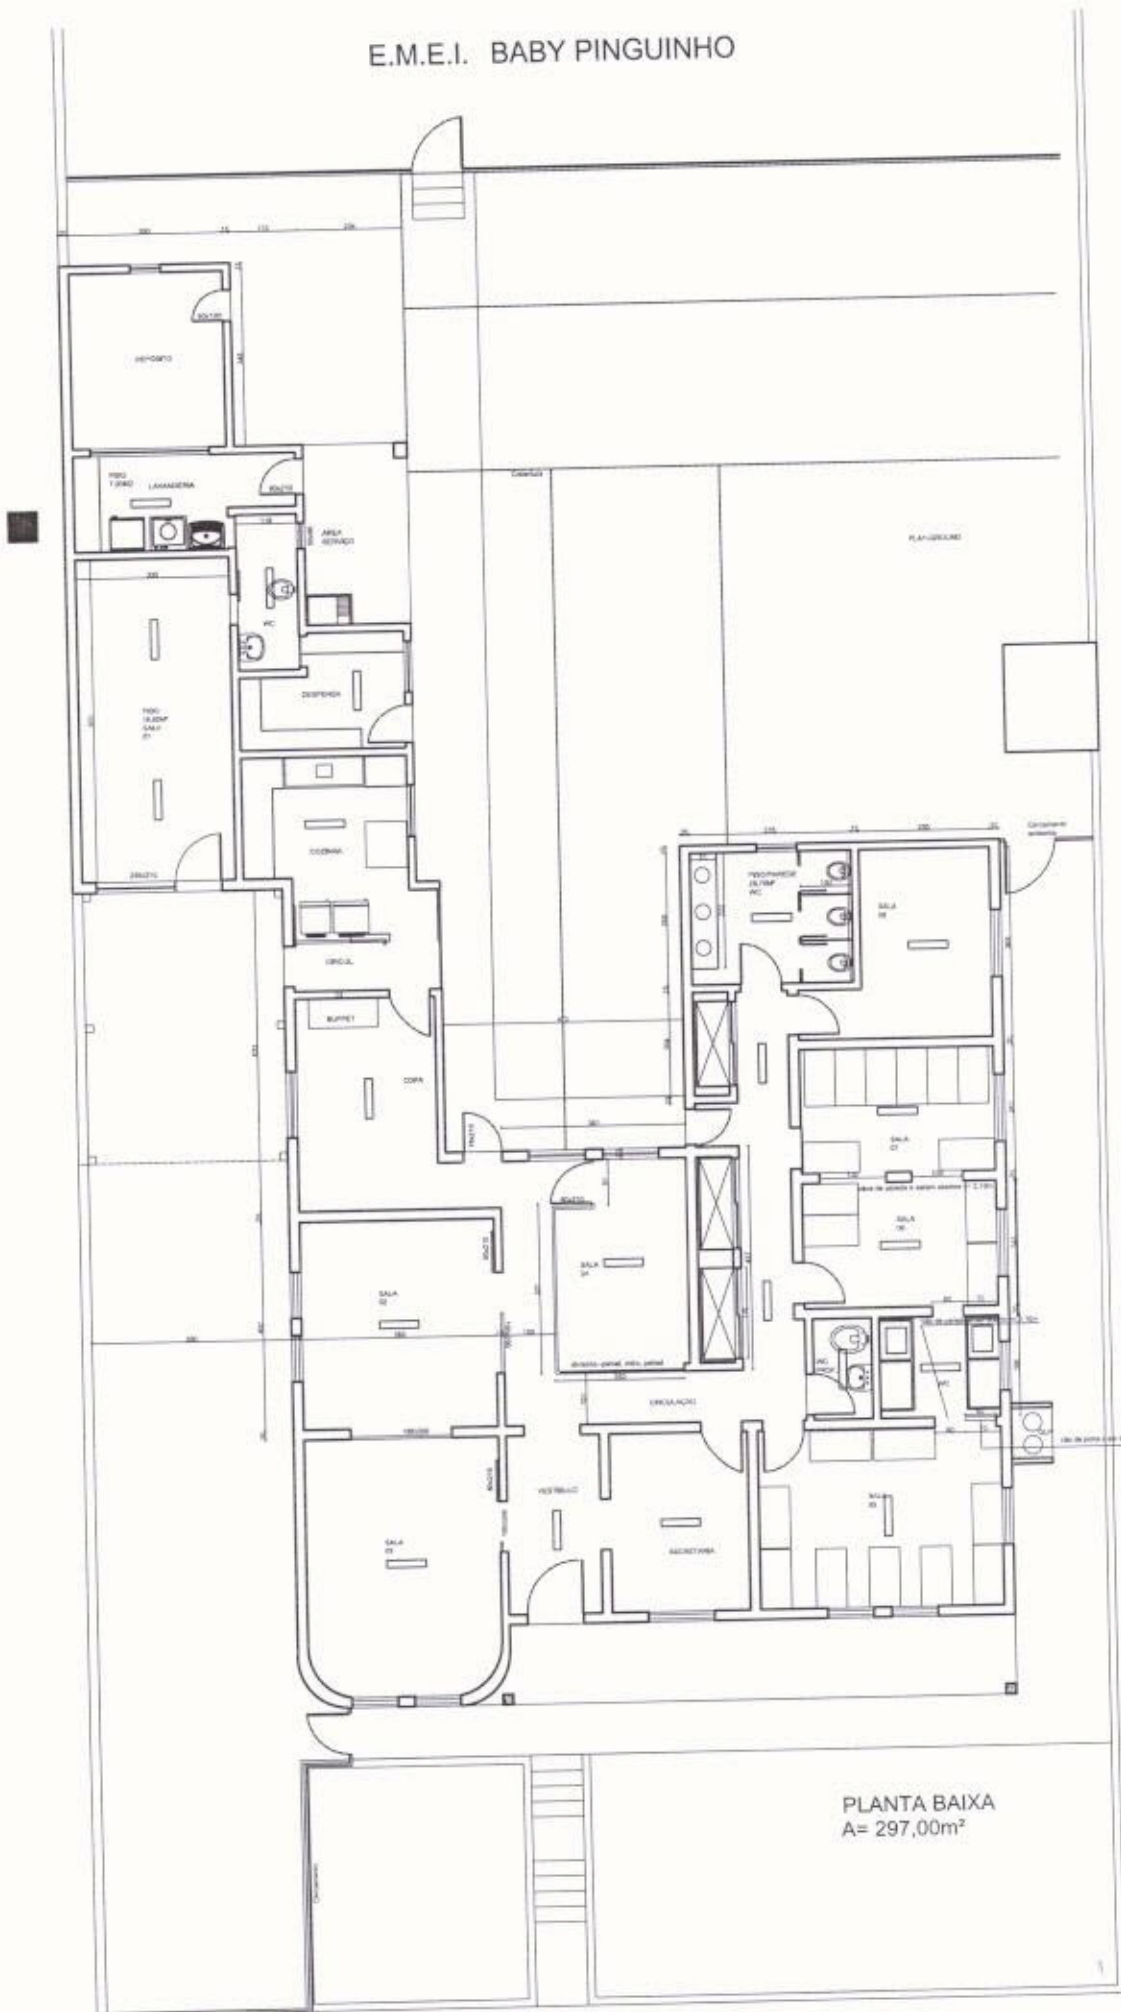


PLANTA BAIXA
A= 297,00m²

E.M.E.I. BALÃO MÁGICO

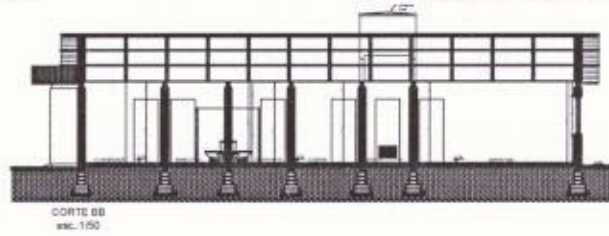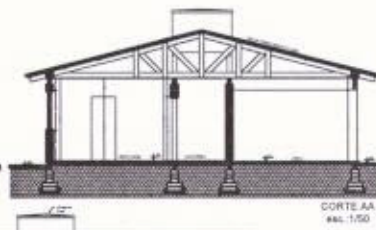


E.M.E.I. BEM ME QUER
EVARISTO - 5º DISTRITO DE SAP

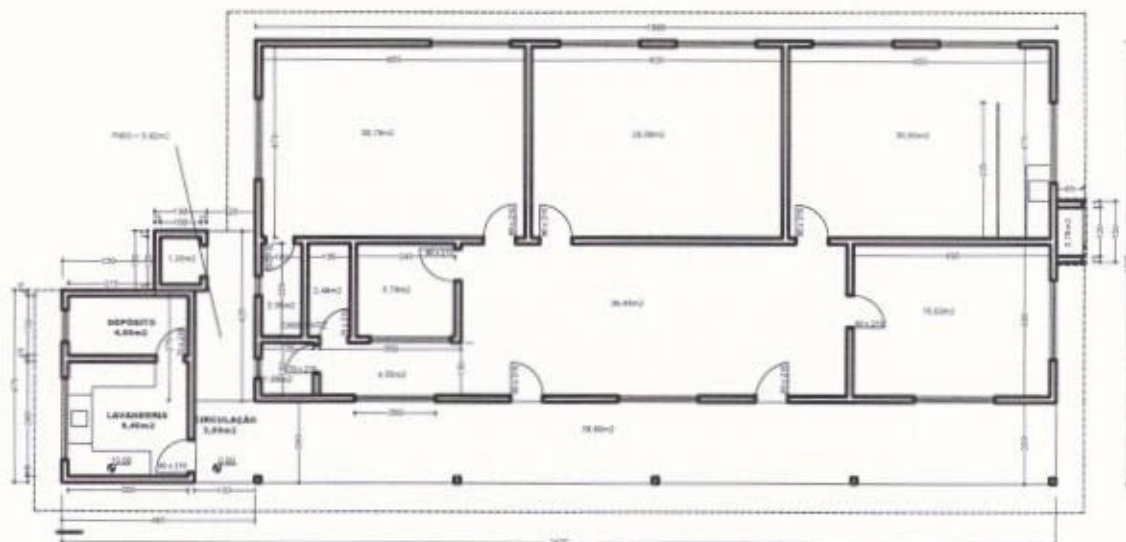

PLANTA BAIXA


ÁREA = 2542,10 m²

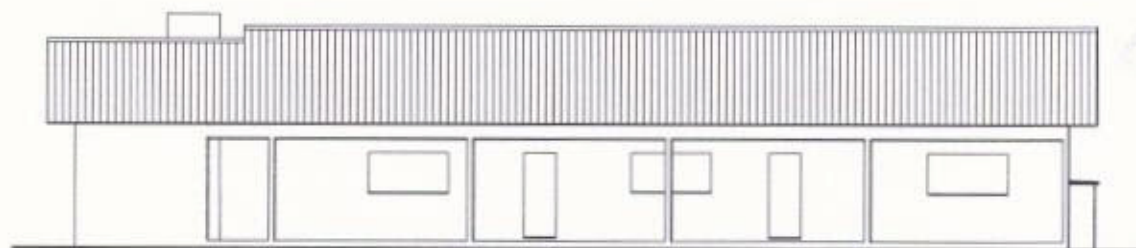


FACHADA

PRODUCED BY AN AUTODESK STUDENT VERSION
E.M.E.I. BRANCA DE NEVE

800

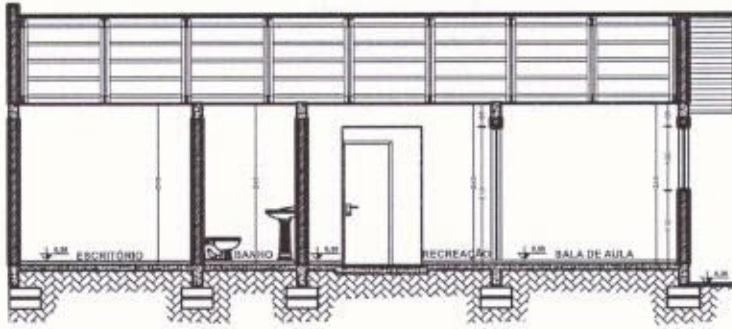

CORTE BB
 ESC.:1/50

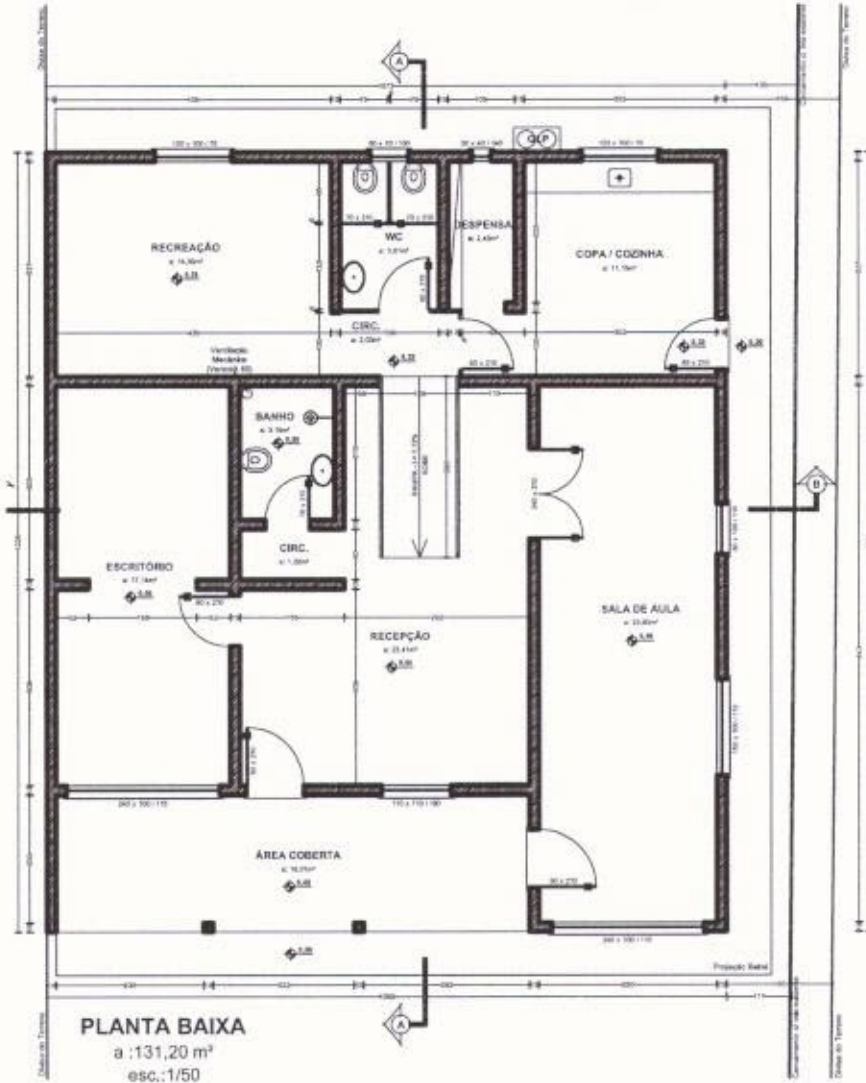

PLANTA BAIXA
 a : 131,20 m²
 esc.:1/50




FACHADA
 ESC.:1/50

PRODUCED BY AN AUTODESK STUDENT VERSION

PRODUCED BY AN AUTODESK STUDENT VERSION

PRODUCED BY AN AUTODESK STUDENT VERSION

E.M.E.I. DA COSTINHA

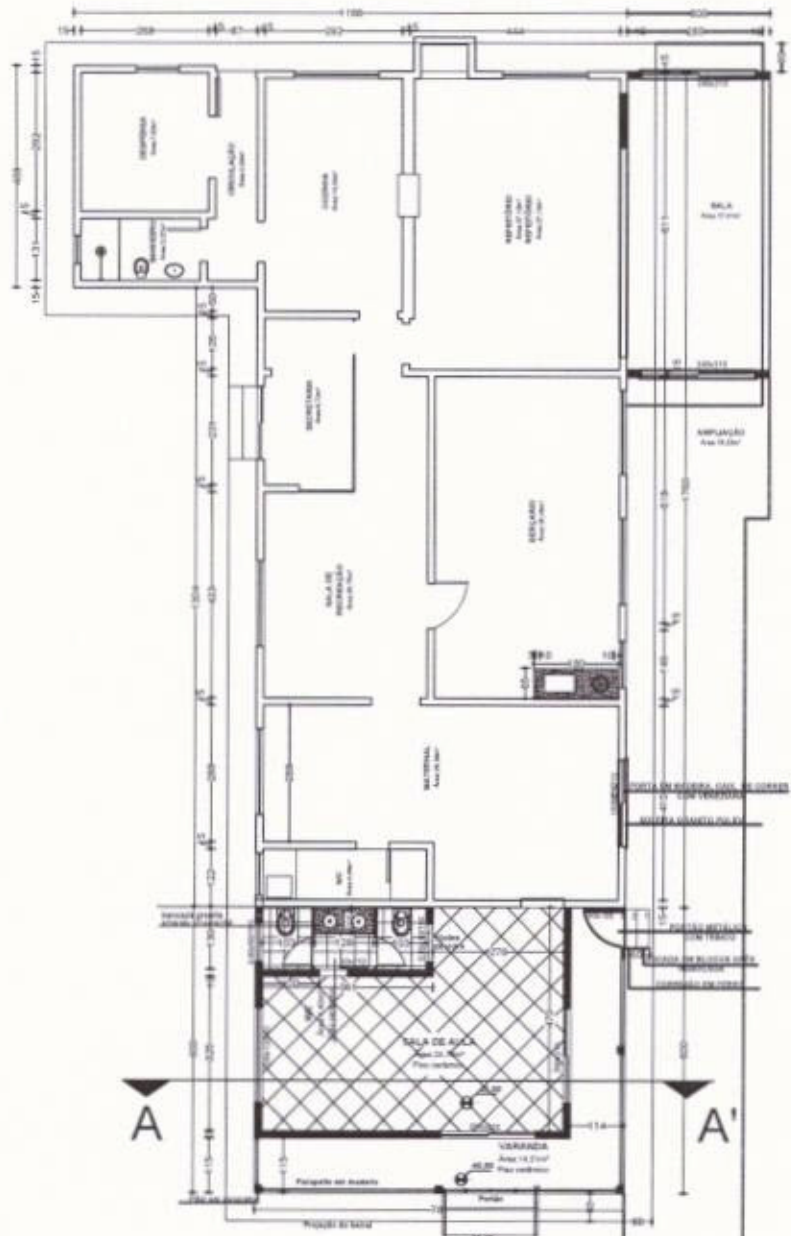

Planta baixa REFORMA

CRECHE DA COSTINHA




Fachada Principal




Corte

E.M.E.I. FATIA DE SOL

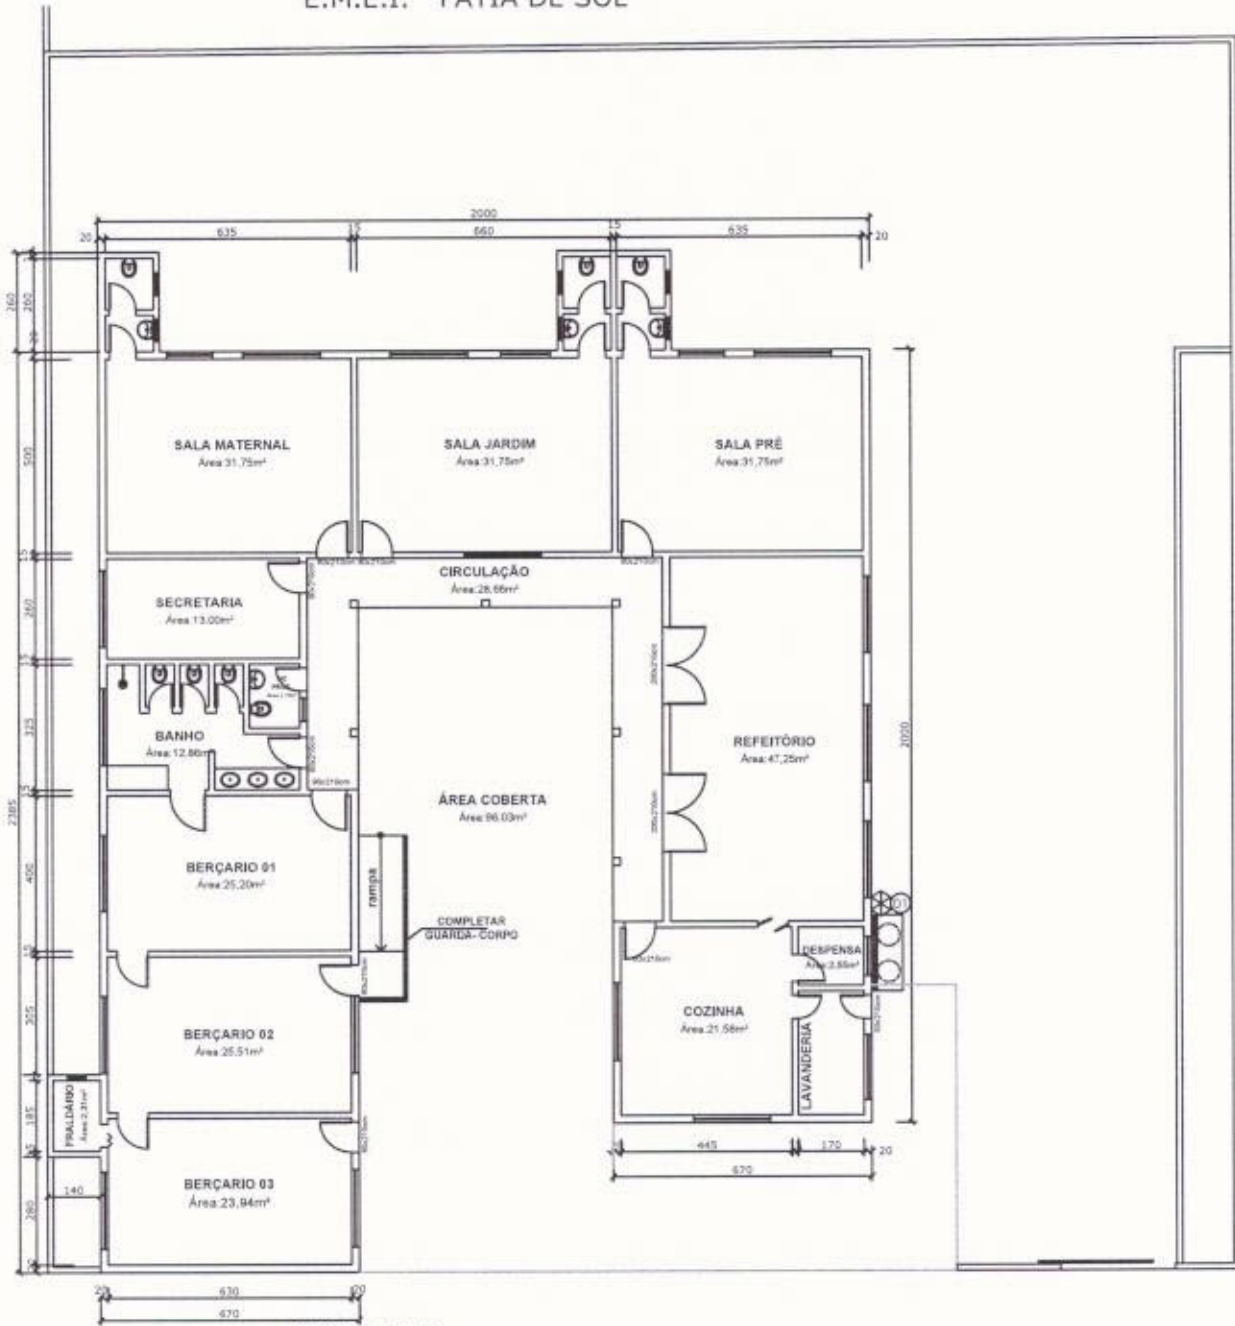


PLANTA BAIXA
ESC.1/125
ÁREA: 295,68m²

E.M.E.I. ILHA ENCANTADA

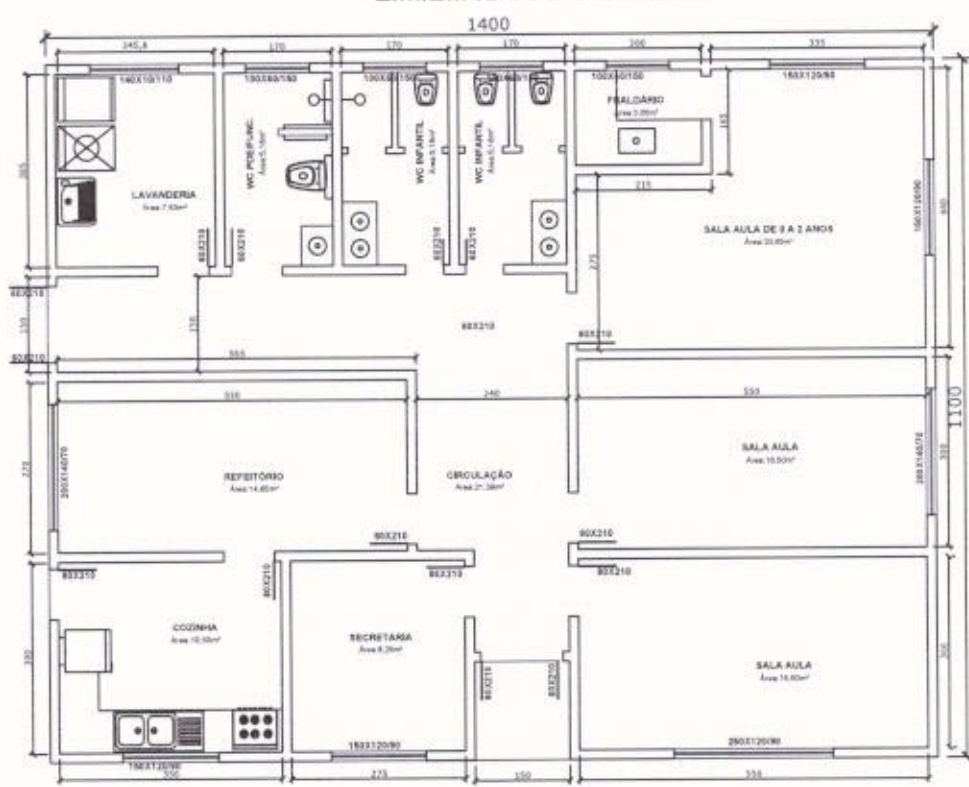


PLANTA BAIXA
ÁREA: 154,00m²


E.M.E.I. MENINO DEUS

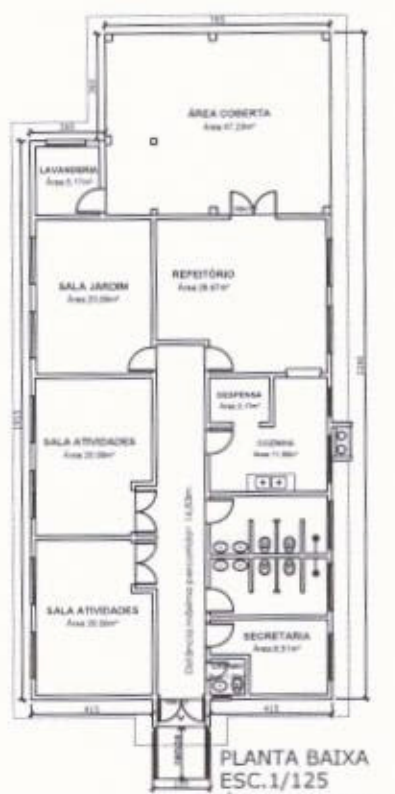


PLANTA BAIXA
ESC. 1/125
ÁREA: 167,34m²

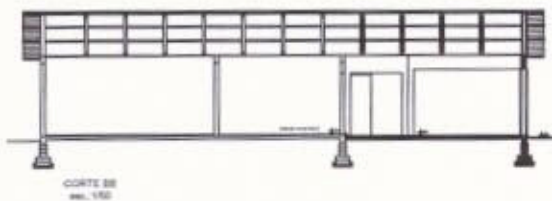


E.M.E.I. MORANGUINHO

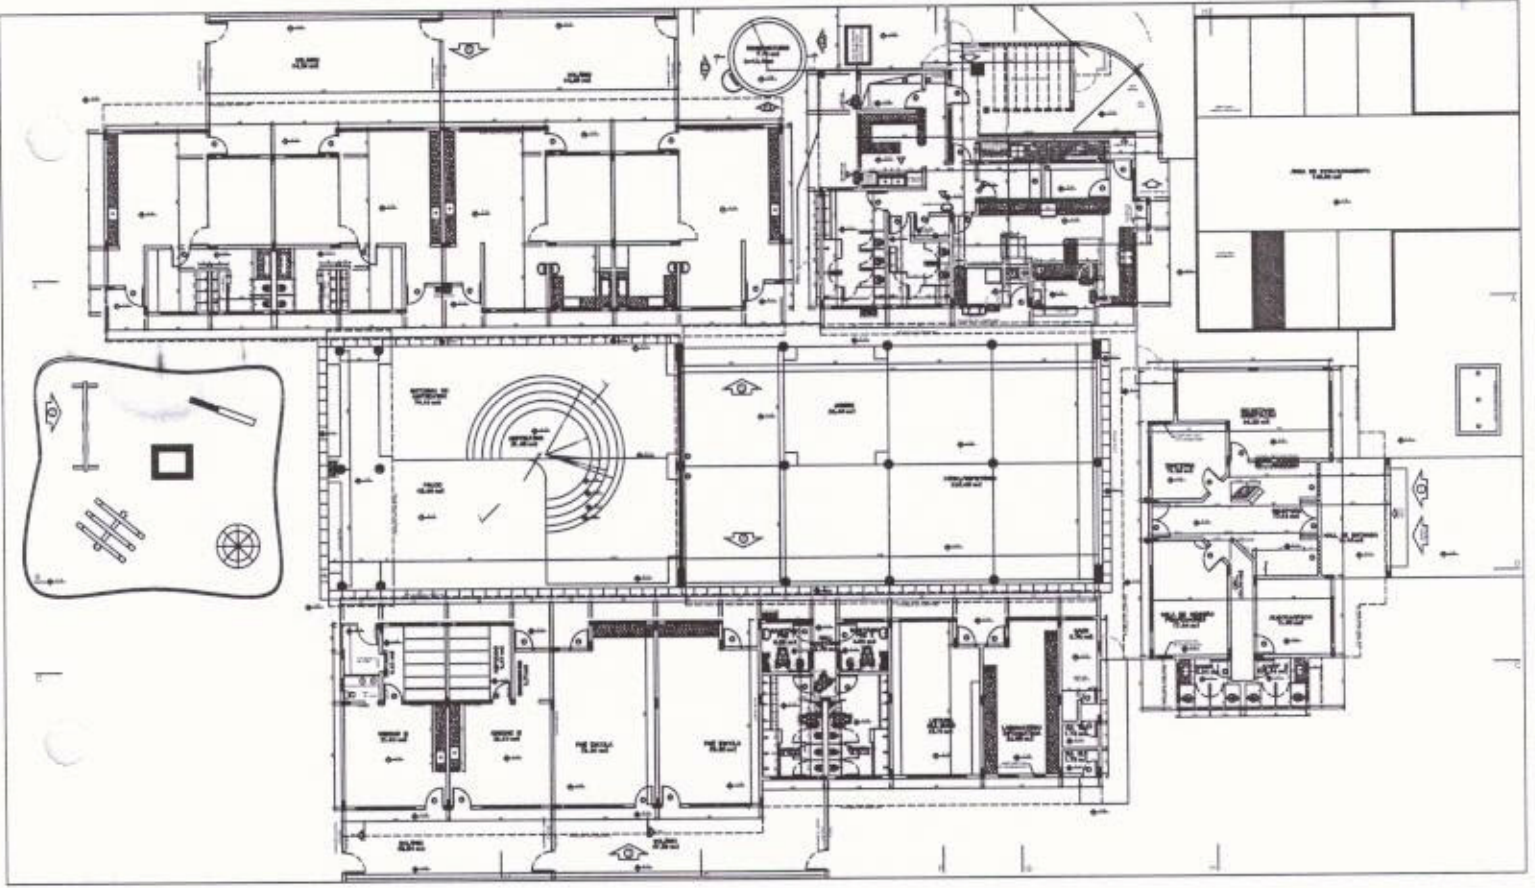


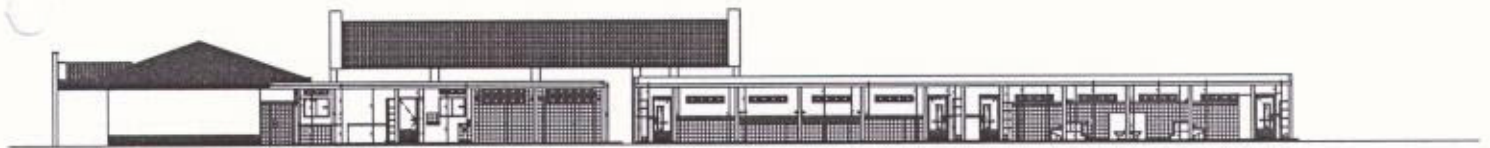




E.M.E.I. MORANGUINHO

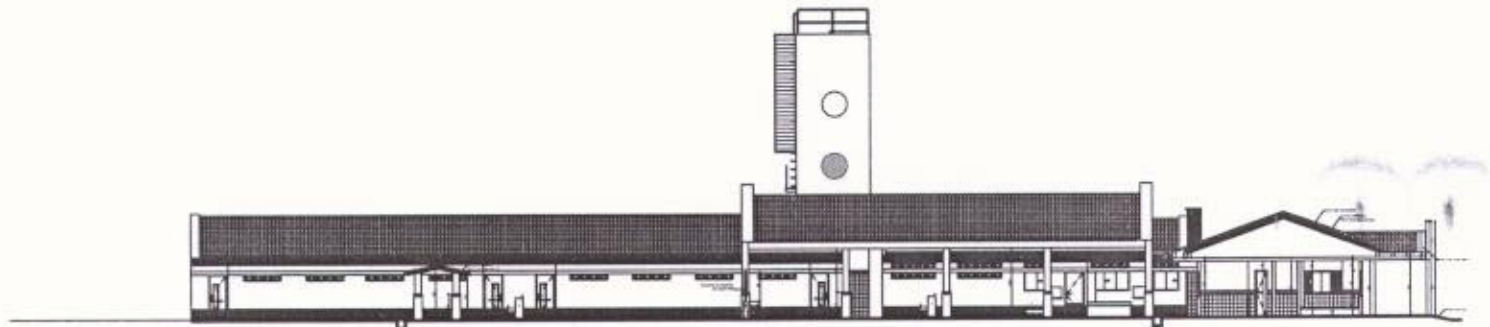


E.M.E.I. PEQUENO APRENDIZ

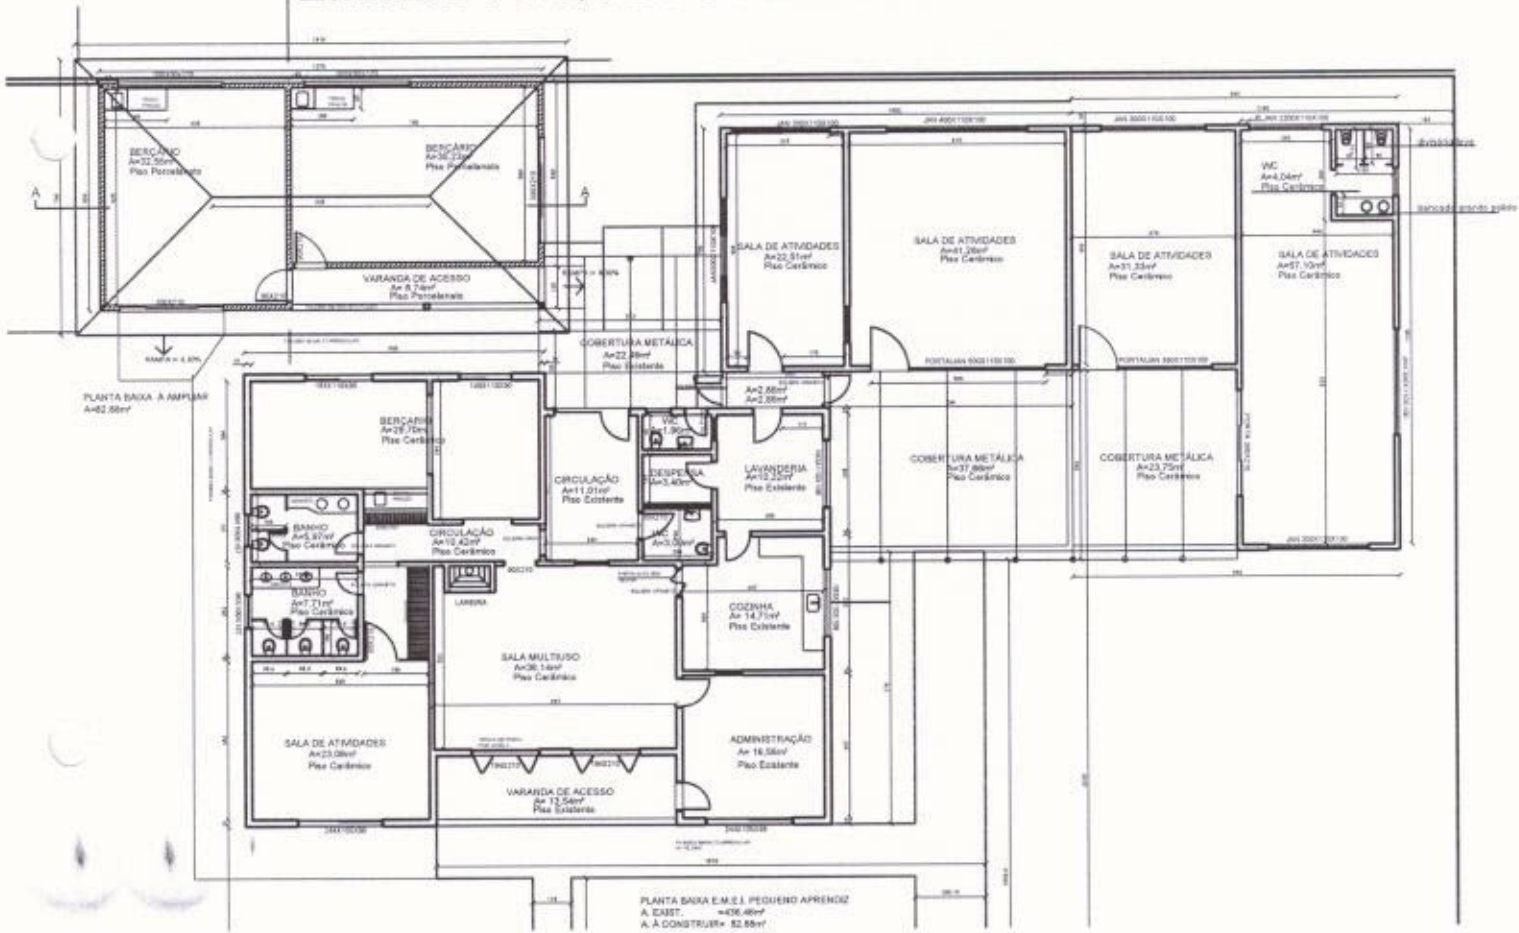

E.M.E.J. PINGUINHO DE GENTE

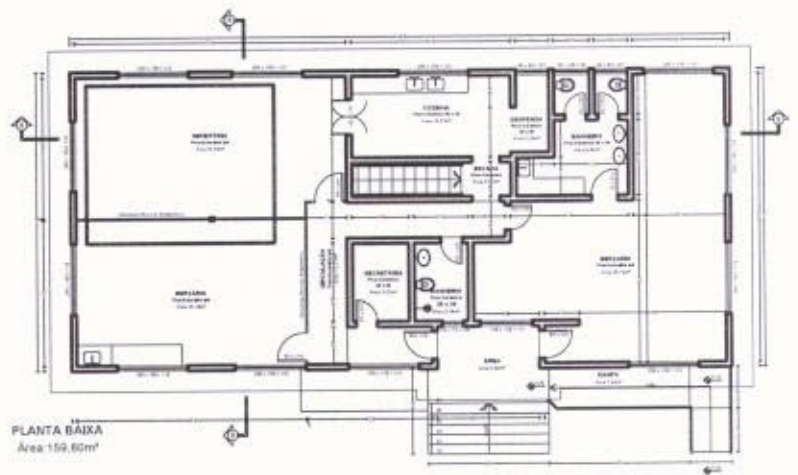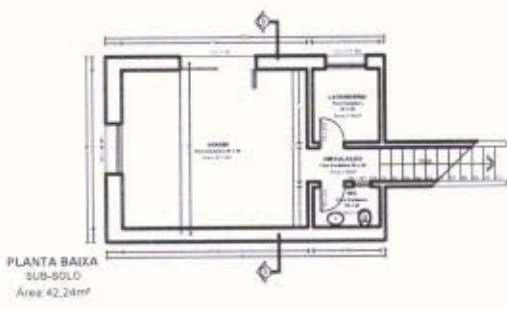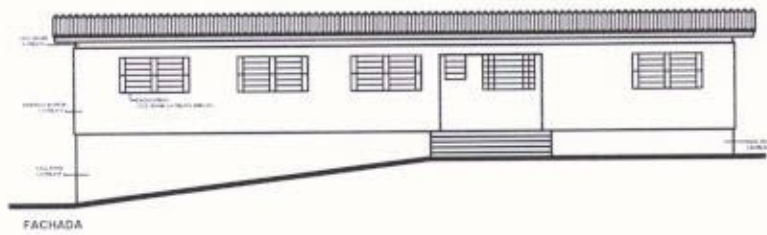


14
288

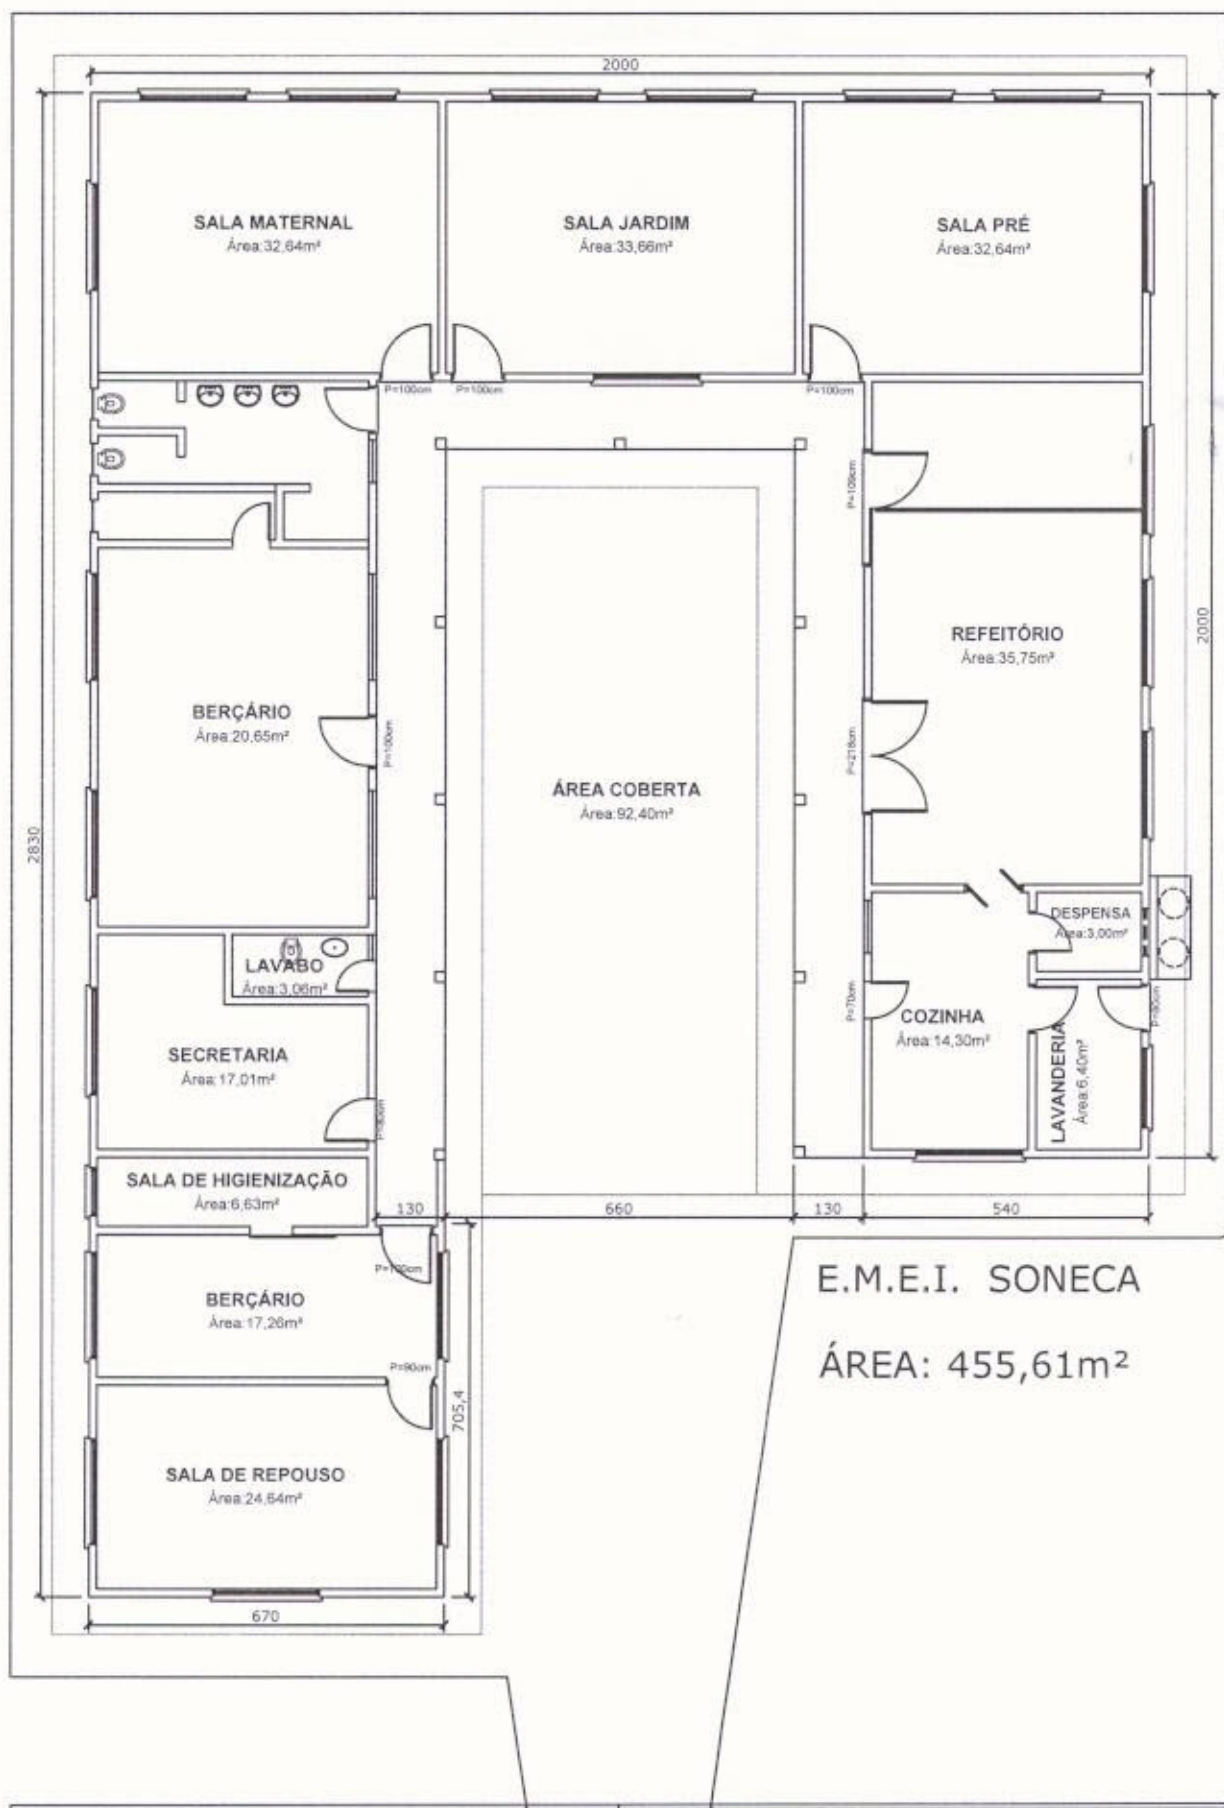


E.M.E.I. SONECA
ÁREA: 455,61m²

12
200

POLO UNIVERSITÁRIO SANTO ANTÔNIO

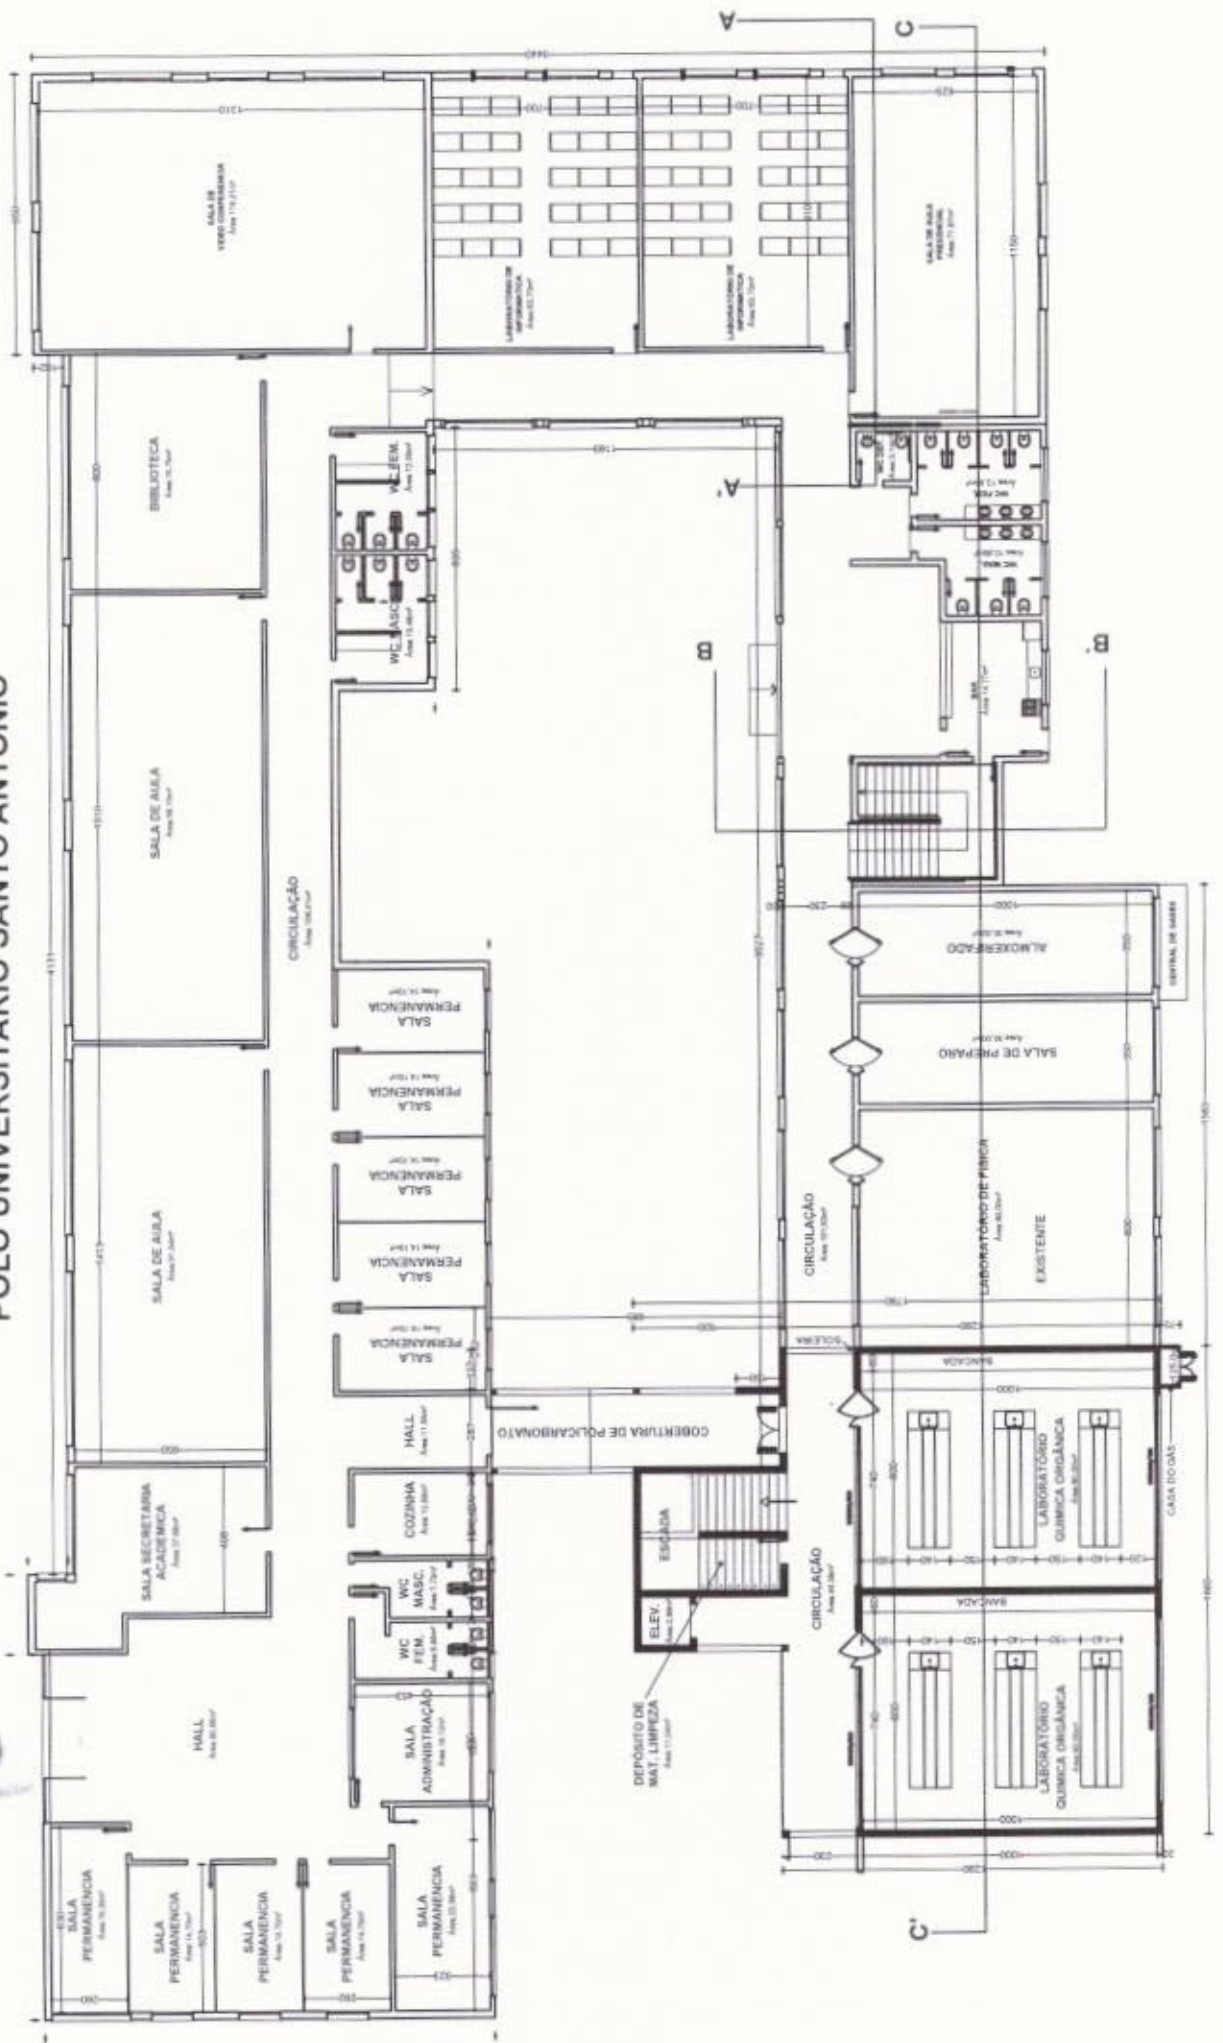


PLANTA BAIXA
TÉRREO

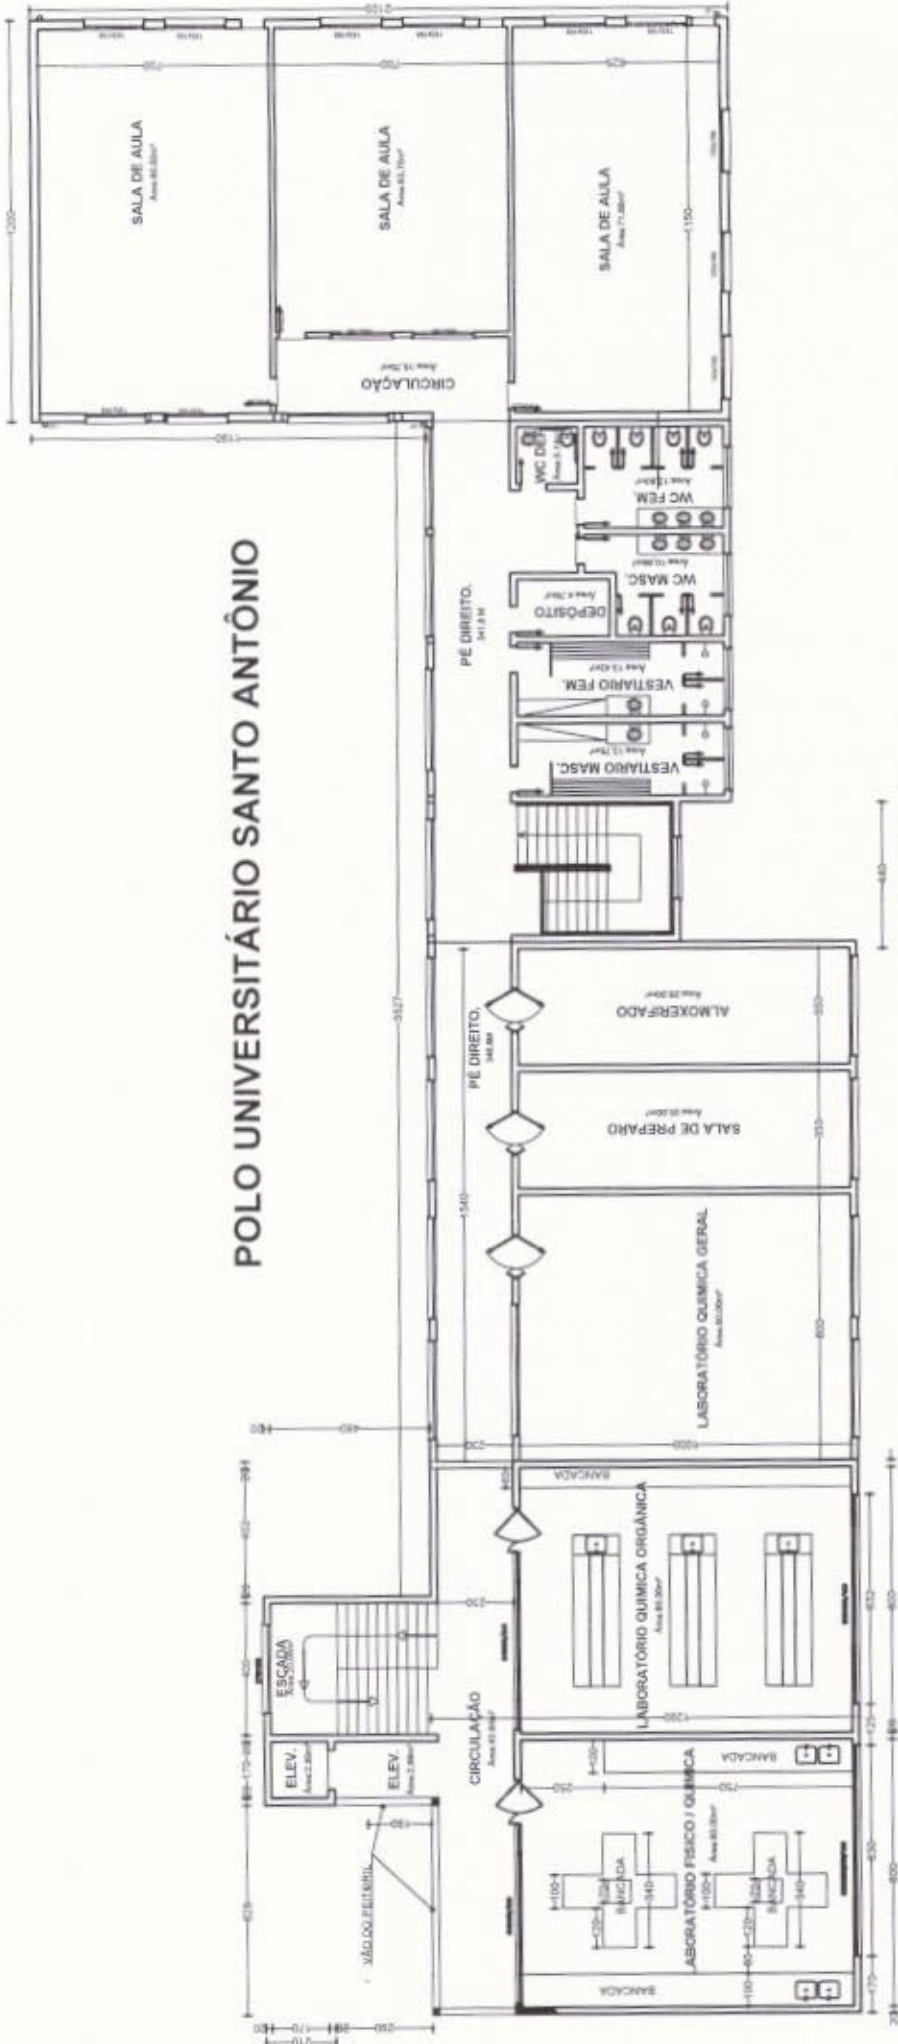


POLO UNIVERSITÁRIO SANTO ANTÔNIO

PLANTA BAIXA 2º PAVIMENTO

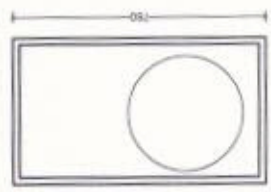

3ª PAV. PLANTA BAIXA RESERVATÓRIO ÁREA: 33,44m² esc.: 1/200


POLO UNIVERSITÁRIO SANTO ANTÔNIO

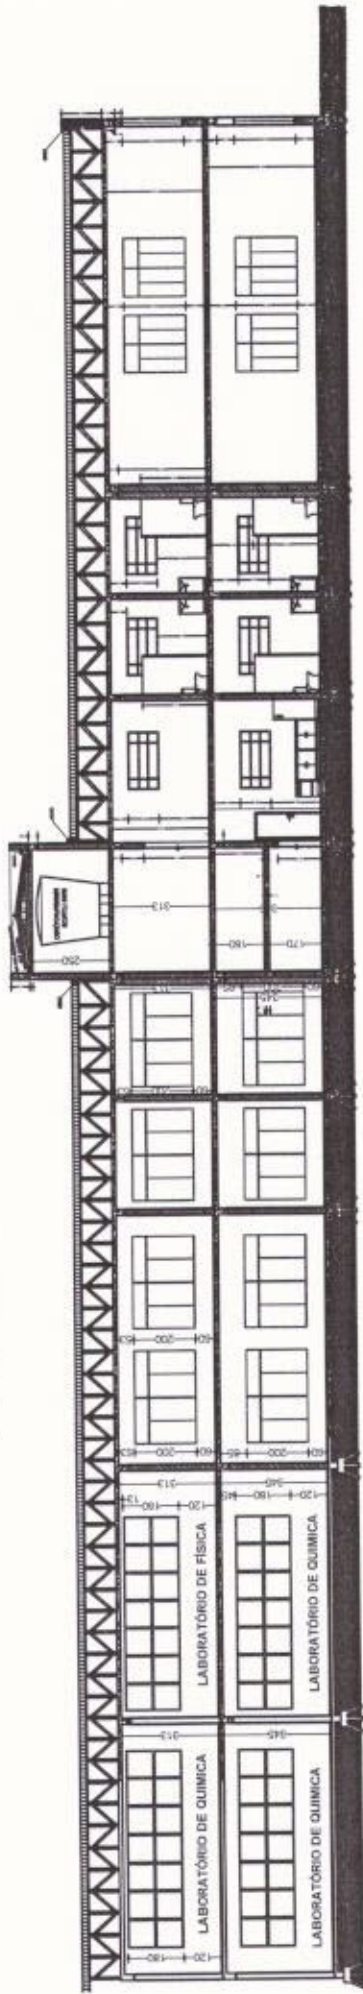


CORTE CC'
1º E 2º PAVIMENTO

44
288


POLO UNIVERSITÁRIO SANTO ANTÔNIO

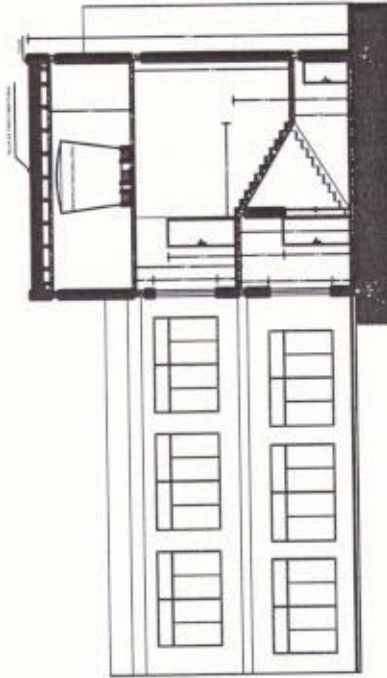

CORTE BB'
1º E 2º PAVIMENTO

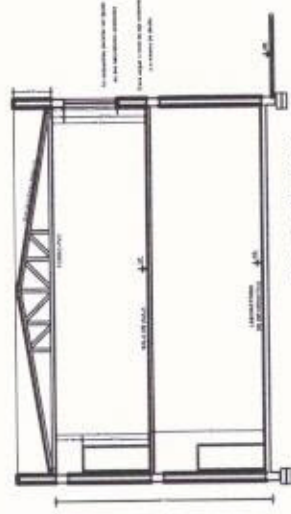

CORTE AA'

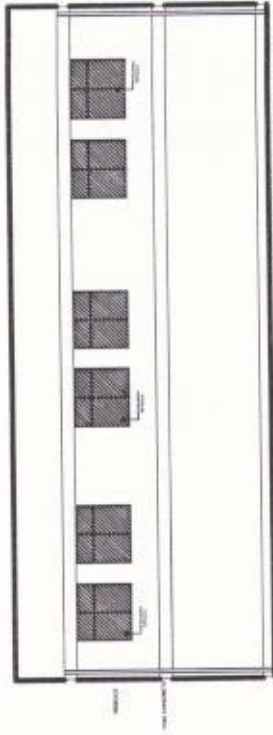

FACHADA FUNDOS