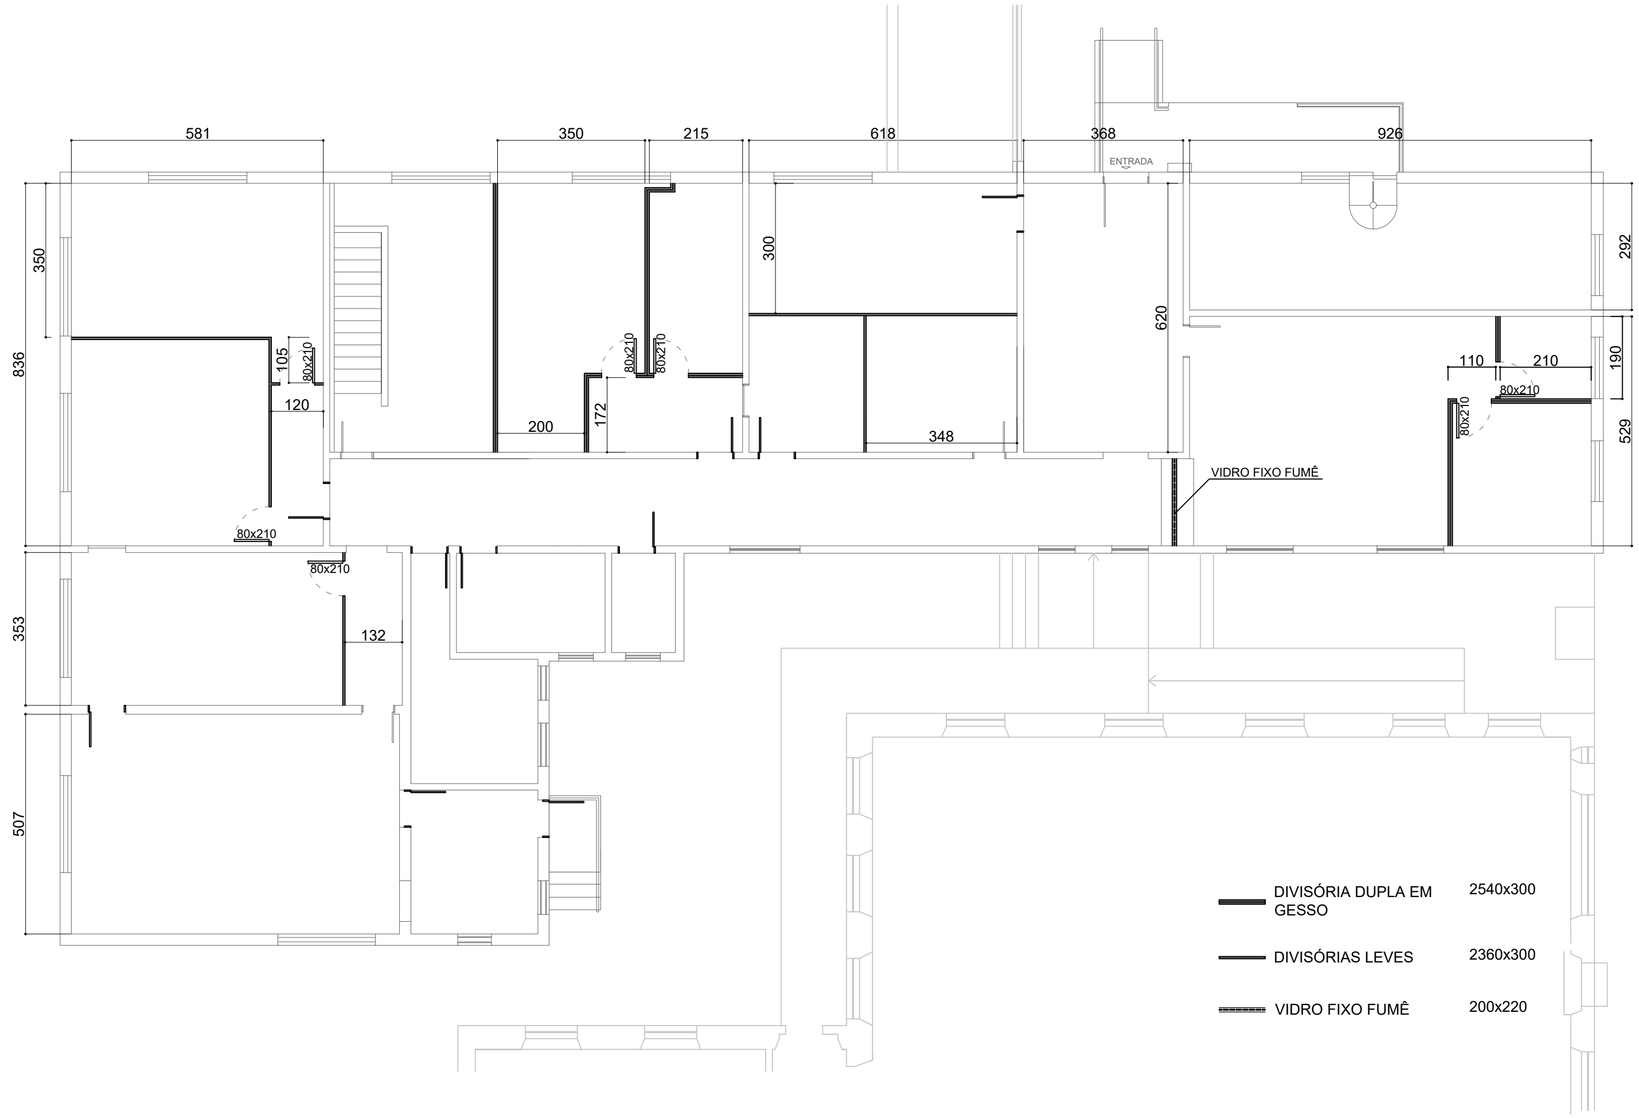

Documento assinado digitalmente
VINICIUS LOPES LOCATELI
Data: 08/08/2023 13:31:18-0300
Verifique em https://validar.iti.gov.br

PREFEITURA MUNICIPAL DE SANTO ANTÔNIO DA PATRULHA
SECRETARIA MUNICIPAL DO PLANEJAMENTO E DESENVOLVIMENTO ECONÔMICO - SEPDE

PLANTA BAIXA

OBRA:
EXECUÇÃO DE DIVISÓRIAS

ENDEREÇO:
AV. BORGES DE MEDEIROS, N° 456 - PRÉDIO ANEXO

RESP. TÉCNICO PROJETO:
ARQ. VINICIUS LOCATELI - CAU A164714-8

ÁREA:
-

DATA:
MAIO/2023

ESCALA:
INDICADA

PRANCHA:
UNICA