
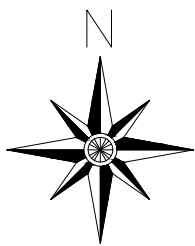


AV. CEL. VICTOR V. VERDE - ETAPA 05
ESCALA 1:1.500
POSTES 08 E 09

Rua Alziro da Costa Viana

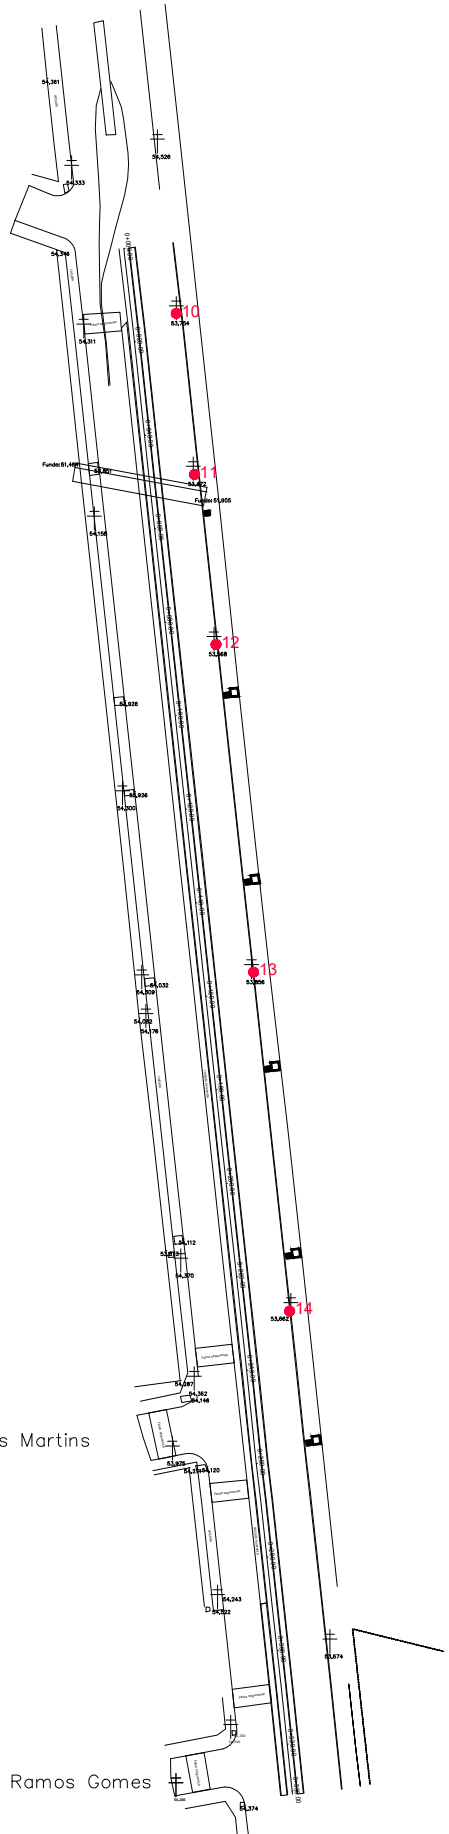

AV. AFONSO PORTO EMERIM - ETAPA 01
ESCALA 1:1.500
POSTES 10 A 14

Rua Matias Gomes Martins

Rua Ilma Remi Ramos Gomes