



ÁREA VERDE E DE
RECREAÇÃO
A=9.380,24m²


PLANTA DE LOCALIZAÇÃO

ESCALA: 1/500



PLANTA DE SITUAÇÃO

SEM ESCALA

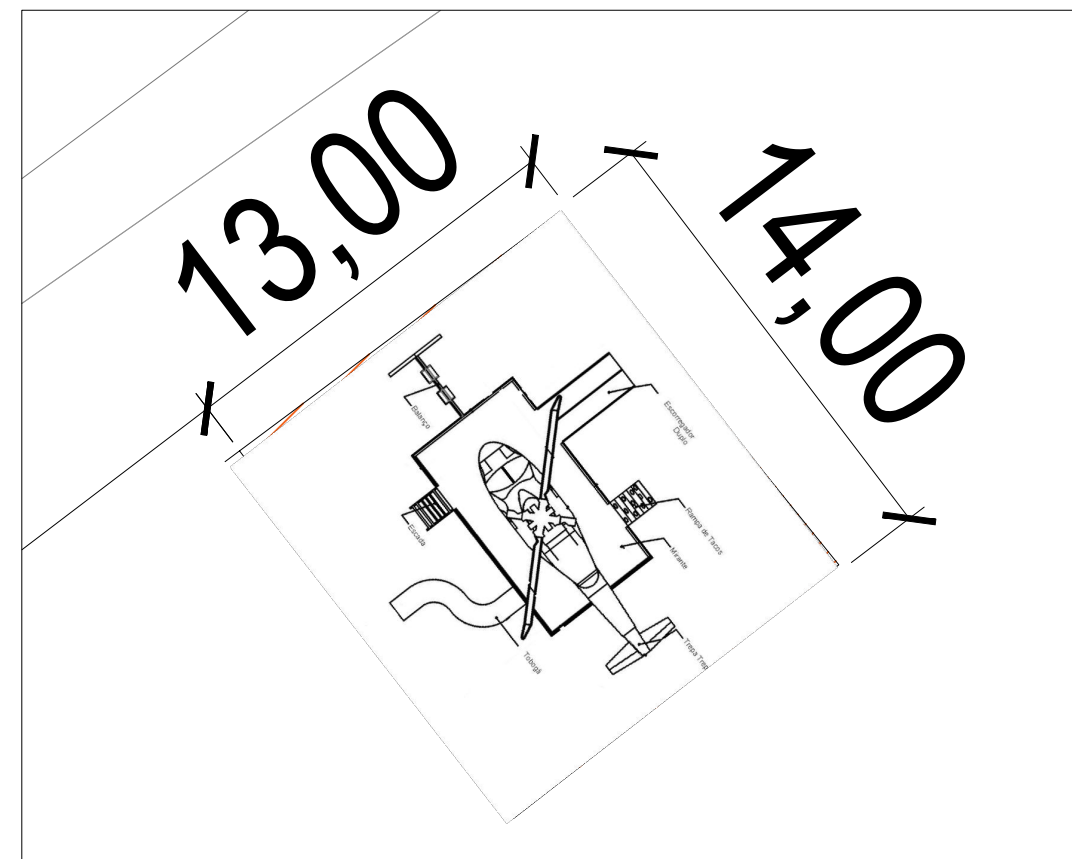

PREFEITURA MUNICIPAL DE
SANTO ANTÔNIO DA PATRULHA/RS
SECRETARIA MUNICIPAL DE
PLANEJAMENTO E
DESENVOLVIMENTO ECONÔMICO

**Playground
Helicóptero**
RUA FRANCELINO DE CARLI
ESQ COM RUA JOSÉ DE
ALMEIDA CARVALHO

ARQ. E URB. THAIS GOBBI SOARES | CAU/RS A71858-0

OUTUBRO
2023

ÁREA
APROXIMADA=
182m²

ESCALA:
INDICADA

01/01

LOCALIZAÇÃO