



EDITAL DE LICITAÇÃO
CONCORRÊNCIA ELETRÔNICA N.º.027/2023
PROCESSO ADMINISTRATIVO N.º. 306/2023

Destinada: Ampla concorrência.

Órgão requisitante: Secretaria Municipal das Obras, Trânsito e Segurança.

Critério de julgamento: Menor preço

Modo de disputa: Aberto.

Local da sessão: www.portaldecompraspublicas.com.br

Valor total estimado: R\$ 102.404,12 – O valor da contratação não poderá ultrapassar o valor estimado.

O Município de Santo Antônio da Patrulha/RS, por intermédio do Prefeito Municipal, Sr. Rodrigo Gomes Massulo, torna público para conhecimento dos interessados, que estará realizando a **Concorrência Eletrônica n.º.027/2023**, do tipo menor preço global, através do site www.portaldecompraspublicas.com.br, em conformidade com as disposições da nos termos da Lei n.º 14.133, de 2021 e Decreto Municipal n.º 333/2022 (disponível para download em <http://www.santoantoniopatrulha.rs.gov.br/pmsap/portal-da-transparencia>), bem como com a Lei Complementar n.º. 123, de 14 de dezembro de 2006 e suas alterações. O processo terá como Agente de Contratação a Sra. Vânia Santos Pereira Oliveira e sua equipe de apoio, designados pelas Portarias n.º. 012/2023, n.º 040/2023, n.º. 728/2023 e n.º 1.904/2023, anexas ao processo, bem como as condições a seguir estabelecidas.

1 LOCAL, DATA E HORA

1.1. A sessão pública será realizada no site www.portaldecompraspublicas.com.br, **no dia 29 de fevereiro de 2024, com início às 9h01min**, horário de Brasília - DF.

1.2. Somente poderão participar da sessão pública, as empresas que apresentarem propostas através do site descrito no item 1.1, **até às 9 horas do mesmo dia** (horário de Brasília-DF).

1.3. Ocorrendo decretação de feriado ou outro fato superveniente que impeça a realização desta licitação na data acima mencionada, o evento será automaticamente transferido para o primeiro dia útil subsequente, no mesmo horário, independentemente de nova comunicação.

2 OBJETO

2.1. O objeto da presente licitação consiste contratação de empresa para prestação de serviço e fornecimentos de materiais para a obra de pavimentação com bloco de concreto intertravado, rede de drenagem e meios fios de concreto da Rua Daniel Speranza, no bairro Jaú, com extensão de 600m² de comprimento e com largura variável de acordo com o projeto básico e memorial descritivo.

3 DA PARTICIPAÇÃO

3.1. Poderão participar da presente Concorrência eletrônica, as empresas que atenderem a todas as exigências, inclusive quanto à documentação constante deste Edital e seus Anexos e, estiver



devidamente cadastrada junto ao Órgão Provedor do Sistema, através do site www.portaldecompraspublicas.com.br.

3.2. Da participação de Microempresa, Empresa de Pequeno Porte:

3.2.1. Se a participante do certame for empresa de pequeno porte ou microempresa, deverá apresentar toda a documentação exigida para efeito de regularidade fiscal, mesmo que esta apresente alguma restrição, conforme estabelece a Lei Complementar nº 123/2006.

a) Havendo alguma restrição na comprovação da regularidade fiscal ou trabalhista, será assegurado o prazo de 05(cinco) dias úteis, cujo termo inicial corresponderá ao momento em que o proponente for declarado o vencedor do certame, prorrogáveis por igual período, a critério da Administração Pública, para a regularização da documentação, pagamento ou parcelamento do débito, e emissão de eventuais certidões negativas ou positivas com efeito de certidão negativa.

b) A não regularização da documentação, no prazo previsto no §1º do artigo 43, da Lei Complementar nº 123/06, implicará decadência do direito à contratação, sem prejuízo das sanções previstas na Lei n.º 14.133/2021, sendo facultado à Administração convocar os licitantes remanescentes, na ordem de classificação, para a assinatura do contrato, ou revogar a licitação. Se o próximo classificado for Beneficiário da Lei Complementar nº 123/2006, deverá ser adotado o procedimento previsto na Letra “A”.

3.2.2. Nas licitações será assegurado, como critério de desempate, preferência de contratação para as microempresas e empresas de pequeno porte.

a) Entende-se por empate aquelas situações em que as propostas apresentadas pelas microempresas, empresas de pequeno porte ou cooperativas sejam iguais ou até 10% (dez por cento) superiores à proposta mais bem classificada.

3.2.3. Para efeito do disposto no art. 44 da Lei Complementar 123/06, ocorrendo o empate, proceder-se-á da seguinte forma:

a) A microempresa, empresa de pequeno porte ou cooperativa mais bem classificada poderá apresentar proposta de preço inferior àquela considerada vencedora do certame, situação em que será adjudicado em seu favor o objeto licitado.

b) Não ocorrendo a contratação da microempresa e empresa de pequeno porte, na forma do inciso I do caput do artigo 44, da Lei Complementar nº 123/06, serão convocadas as remanescentes que porventura se enquadrem na hipótese dos §§ 1º e 2º do art. 44 da referida Lei Complementar, na ordem classificatória, para o exercício do mesmo direito.

c) No caso de equivalência dos valores apresentados pelas microempresas e empresas de pequeno porte que se encontrem nos intervalos estabelecidos nos §§ 1º e 2º do art. 44 da Lei Complementar nº 123/06, será realizado sorteio entre elas para que se identifique aquela que primeiro poderá apresentar melhor oferta.

d) Na hipótese da não contratação nos termos previstos no caput do artigo 44, da Lei Complementar nº 123/06, o objeto licitado será adjudicado em favor da proposta originalmente vencedora do certame.

e) O disposto no artigo 44 da Lei Complementar nº 123/06 somente se aplicará quando a melhor oferta inicial não tiver sido apresentada por microempresa, empresa de pequeno porte ou cooperativa.

3.3. O credenciamento dar-se-á pela atribuição de chave de identificação e de senha, pessoal e intransferível, para acesso ao sistema eletrônico.



3.4. O credenciamento do licitante, junto ao provedor do sistema implica a responsabilidade legal do licitante ou seu representante legal e a presunção de sua capacidade técnica para realização das transações inerentes a Concorrência.

3.5. O uso da senha de acesso ao sistema eletrônico é de inteira e exclusiva responsabilidade do licitante, incluindo qualquer transação efetuada diretamente ou por seu representante, não cabendo ao provedor do sistema ou ao Município de Santo Antônio da Patrulha, promotor da licitação, responsabilidade por eventuais danos decorrentes de uso indevido da senha, ainda que por terceiro.

3.6. Não poderão disputar desta licitação:

3.6.1. Aquele que não atenda às condições deste Edital e seu(s) anexo(s);

3.6.2. Declaradas inidôneas para licitar ou contratar com a Administração Pública das esferas de governo Municipal, Estadual ou Federal, o que abrange a administração direta e indireta, nesta compreendidas as entidades com personalidade jurídica de direito privado, as autarquias e as fundações por elas instituídas ou mantidas.

3.6.3. Autor do anteprojeto, do projeto básico ou do projeto executivo, pessoa física ou jurídica, quando a licitação versar sobre serviços ou fornecimento de bens a ele relacionados;

3.6.4. Empresa, isoladamente ou em consórcio, responsável pela elaboração do projeto básico ou do projeto executivo, ou empresa da qual o autor do projeto seja dirigente, gerente, controlador, acionista ou detentor de mais de 5% (cinco por cento) do capital com direito a voto, responsável técnico ou subcontratado, quando a licitação versar sobre serviços ou fornecimento de bens a ela necessários;

3.6.5. Pessoa física ou jurídica que se encontre, ao tempo da licitação, impossibilitada de participar da licitação em decorrência de sanção que lhe foi imposta;

3.6.6. Aquele que mantenha vínculo de natureza técnica, comercial, econômica, financeira, trabalhista ou civil com dirigente do órgão ou entidade contratante ou com agente público que desempenhe função na licitação ou atue na fiscalização ou na gestão do contrato, ou que deles seja cônjuge, companheiro ou parente em linha reta, colateral ou por afinidade, até o terceiro grau;

3.6.7. Empresas controladoras, controladas ou coligadas, nos termos da Lei nº 6.404, de 15 de dezembro de 1976, concorrendo entre si;

3.6.8. Pessoa física ou jurídica que, nos 5 (cinco) anos anteriores à divulgação do edital, tenha sido condenada judicialmente, com trânsito em julgado, por exploração de trabalho infantil, por submissão de trabalhadores a condições análogas às de escravo ou por contratação de adolescentes nos casos vedados pela legislação trabalhista;

3.6.9. Agente público do órgão ou entidade licitante;

3.6.10. Não poderá participar, direta ou indiretamente, da licitação ou da execução do contrato agente público do órgão ou entidade contratante, devendo ser observadas as situações que possam configurar conflito de interesses no exercício ou após o exercício do cargo ou emprego, nos termos da legislação que disciplina a matéria, conforme § 1º do art. 9º da Lei nº 14.133, de 2021.

3.6.11. O impedimento de que trata o subitem 3.6 será também, aplicado ao licitante que atue em substituição a outra pessoa, física ou jurídica, com o intuito de burlar a efetividade da sanção a ela aplicada, inclusive a sua controladora, controlada ou coligada, desde que devidamente comprovado o lícito ou a utilização fraudulenta da personalidade jurídica do licitante.

4 DO REGISTRO DA PROPOSTA DE PREÇOS



4.1. Os licitantes encaminharão, exclusivamente por meio do sistema eletrônico, a proposta com o preço, conforme o critério de julgamento adotado neste Edital, até a data e o horário estabelecidos para abertura da sessão pública.

4.2. Poderão participar deste certame, as empresas beneficiadas pela Lei Complementar nº. 123, de 14 de dezembro de 2006, por isso deverá no momento do envio da proposta on-line clicar na declaração específica indicando o seu enquadramento como empresa de pequeno porte, microempresa.

4.3. O licitante se responsabilizará por todas as transações que forem efetuadas em seu nome no sistema eletrônico, assumindo como firmes e verdadeiras suas propostas, assim como os lances inseridos durante a sessão pública.

4.4. Incumbirá ao licitante acompanhar as operações no sistema eletrônico durante a sessão pública da concorrência Eletrônica, ficando responsável pelo ônus decorrente da perda de negócios diante da inobservância de qualquer mensagem emitida pelo sistema ou de sua desconexão.

4.5. Os itens de propostas que eventualmente contemplem produtos/serviços que não correspondam às especificações contidas no Anexo I – Termo de Referência deste Edital serão desconsiderados.

4.6. No cadastramento da proposta inicial, o licitante declarará, em campo próprio do sistema:

4.6.1. Declaração de conhecimento do Edital - Declaro que estou ciente e concordo com as condições contidas no edital e seus anexos, bem como de que cumpro plenamente os requisitos de habilitação definidos no edital.

4.6.2. Declaração de reserva de cargos - Declaro cumprir as exigências de reserva de cargos para pessoa com deficiência e para reabilitado da Previdência Social, previstas em lei e em outras normas específicas.

4.6.3. Declaração de proposta econômica - Sob pena de desclassificação, declaro que minhas propostas econômicas compreendem a integralidade dos custos para atendimento dos direitos trabalhistas assegurados na Constituição Federal, nas leis trabalhistas, nas normas infralegais, nas convenções coletivas de trabalho e nos termos de ajustamento de conduta vigentes na data de entrega das propostas.

4.6.4. Declaração de Não-Emprego de menores - Declaro para fins do inciso XXXIII do artigo 7º da Constituição Federal, com redação dada pela Emenda Constitucional, nº 20/98, que não emprega menores de dezoito anos em trabalho noturno, perigoso ou insalubre e de que qualquer trabalho a menores de 16 anos.

4.6.5. Declaração de Não-Emprego de trabalho degradante - Declaro não possuir em sua cadeia produtiva, empregados executando trabalho degradante ou forçado, nos termos do inciso III e IV do art.1º e no inciso III do art.5º da Constituição Federal.

4.6.6. Declaração de Acessibilidade - Declaro que, conforme disposto no art. 93 da Lei nº 8.213, de 24 de julho de 1991, estou ciente do cumprimento da reserva de cargos prevista em lei para pessoa com deficiência ou para reabilitado da Previdência Social e que, se aplicado ao número de funcionários da minha empresa, atendo às regras de acessibilidade previstas na legislação.

4.6.7. Declaração de Inexistência de Fato Superveniente - Declaro sob as penas da lei, que até a presente data inexistem fatos impeditivos para sua habilitação no presente processo licitatório, ciente da obrigatoriedade de declarar ocorrências posteriores.

4.7. Os licitantes poderão retirar ou substituir a proposta inserida no sistema, até a abertura da sessão.

4.8. A apresentação das propostas implica obrigatoriedade do cumprimento das disposições nelas contidas, em conformidade com o que dispõe o Termo de Referência, assumindo o proponente o



compromisso de executar o objeto licitado nos seus termos, bem como de fornecer os materiais, equipamentos, ferramentas e utensílios necessários, em quantidades e qualidades adequadas à perfeita execução contratual, promovendo, quando requerido, sua substituição.

4.9. Não haverá ordem de classificação na etapa de apresentação da proposta, o que ocorrerá somente após os procedimentos de abertura da sessão pública e da fase de envio de lances.

5 DO PREENCHIMENTO DA PROPOSTA DE PREÇOS NO PORTAL

5.1. O licitante deverá enviar sua proposta mediante o preenchimento, no sistema eletrônico, dos seguintes campos:

5.1.1. Preço unitário e total, em moeda corrente nacional, em algarismo com no máximo duas casas decimais;

5.1.2. Descrição detalhada do objeto conforme item 2.1 do edital;

5.1.3. Inclusão de todas as despesas que influam no preço, tais como: despesas com transporte, seguro, frete, tributos (impostos, taxas, contribuições de melhoria), emolumentos, obrigações sociais, trabalhistas, fiscais, encargos comerciais ou de qualquer natureza e com todos os ônus diretos;

5.1.4. Prazo de validade da proposta de no mínimo 60 (sessenta) dias, a contar da data da sessão desta Concorrência eletrônica;

5.2. Os preços ofertados, tanto na proposta inicial, quanto na etapa de lances, serão de exclusiva responsabilidade do licitante, não lhe assistindo o direito de pleitear qualquer alteração, sob alegação de erro, omissão ou qualquer outro pretexto.

6 DA ABERTURA DA SESSÃO

6.1. A abertura da presente licitação dar-se-á em sessão pública, por meio de sistema eletrônico, através do site www.portaldecompraspublicas.com.br, na data e horário indicados neste Edital.

6.2. O Agente de Contratação verificará as propostas apresentadas, desclassificando aquelas que não estejam em conformidade com os requisitos estabelecidos neste Edital, que contenham vícios insanáveis, ou não apresentem as especificações técnicas exigidas no edital.

6.3. Será desclassificada a proposta que identifique a empresa licitante. Caso essa identificação seja percebida somente após a divulgação dos vencedores, a empresa será desclassificada em todos os itens vencidos.

6.4. Qualquer desclassificação será sempre fundamentada e registrada no sistema, com acompanhamento em tempo real por todos os participantes.

6.5. A não desclassificação da proposta não impede o seu julgamento definitivo em sentido contrário, levado a efeito na fase de aceitação.

6.6. O sistema ordenará automaticamente as propostas classificadas, sendo que somente estas participarão da fase de lances.

6.7. Iniciada a etapa competitiva, os licitantes deverão encaminhar lances exclusivamente por meio do sistema eletrônico, sendo imediatamente informados do seu recebimento e do valor consignado no registro.

6.8. Será adotado para o envio de lances na Concorrência eletrônica o **modo de disputa “aberto”** em que os licitantes apresentarão lances públicos e sucessivos, com prorrogações, conforme previsão neste edital.

6.9. Os licitantes poderão oferecer lances sucessivos após a abertura do item determinada pelo Agente de Contratação, após a abertura da sessão.



6.10. O licitante somente poderá oferecer lance de valor inferior ao último por ele ofertado e registrado pelo sistema.

6.11. O valor mínimo entre os lances deverá ser de 0,5% (zero vírgula cinco por cento) tanto em relação aos lances intermediários quanto em relação ao lance que cobrir a melhor oferta.

6.12. O licitante poderá uma única vez, excluir seu último lance ofertado, no intervalo de quinze segundos após o registro no sistema, na hipótese de lance inconsistente ou inexequível.

6.13. Será adotado para o envio de lances na Concorrência eletrônica o modo de disputa “ABERTO”, em que os licitantes apresentarão lances públicos e sucessivos, com prorrogações.

6.14. A etapa de lances da sessão pública terá duração de 10 (dez) minutos e, após isso, será prorrogada automaticamente pelo sistema quando houver lance ofertado nos últimos dois minutos do período de duração da sessão pública.

6.15. A prorrogação automática da etapa de lances, de que trata o item anterior, será de 02 (dois) minutos e ocorrerá sucessivamente sempre que houver lances enviados nesse período de prorrogação, inclusive no caso de lances intermediários.

6.16. Não havendo novos lances na forma estabelecida nos itens anteriores, a sessão pública encerrar-se-á automaticamente.

6.17. Definida a melhor proposta, se a diferença em relação à proposta classificada em segundo lugar for de pelo menos 5% (cinco por cento), o Agente de Contratação, auxiliado pela equipe de apoio, poderá admitir o reinício da disputa aberta, para a definição das demais colocações.

6.17.1. Após o reinício previsto no item 6.17 os licitantes serão convocados para apresentar lances intermediários.

6.18. Não serão aceitos dois ou mais lances de mesmo valor, prevalecendo aquele que for recebido e registrado em primeiro lugar.

6.19. Durante o transcurso da sessão pública, os licitantes serão informados, em tempo real, do valor do menor lance registrado, vedada a identificação do licitante.

6.20. No caso de desconexão com o Agente de Contratação, no decorrer da etapa competitiva Concorrência eletrônica, o sistema eletrônico poderá permanecer acessível aos licitantes para a recepção dos lances.

6.21. Quando a desconexão do sistema eletrônico para o Agente de Contratação persistir por tempo superior a dez minutos, a sessão pública será suspensa e reiniciada somente depois de decorridas vinte e quatro horas da comunicação do fato pelo Agente de Contratação aos participantes, no sítio eletrônico utilizado para divulgação.

6.22. Caso o licitante não apresente lances, concorrerá com o valor de sua proposta.

6.23. Havendo eventual empate entre propostas ou lances, o critério de desempate será aquele previsto no art. 60 da Lei nº 14.133, de 2021, nesta ordem:

6.23.1. Disputa final, hipótese em que os licitantes empatados poderão apresentar nova proposta em ato contínuo à classificação;

6.23.2. Avaliação do desempenho contratual prévio dos licitantes, para a qual deverão preferencialmente ser utilizados registros cadastrais para efeito de atesto de cumprimento de obrigações previstos nesta Lei;

6.23.3. Desenvolvimento pelo licitante de ações de equidade entre homens e mulheres no ambiente de trabalho, conforme regulamento;



6.23.4. Desenvolvimento pelo licitante de programa de integridade, conforme orientações dos órgãos de controle.

6.23.5. Persistindo o empate, será assegurada preferência, sucessivamente, aos bens e serviços produzidos ou prestados por:

- a) empresas estabelecidas no território do Estado ou do Distrito Federal do órgão ou entidade da Administração Pública estadual ou distrital licitante ou, no caso de licitação realizada por órgão ou entidade de Município, no território do Estado em que este se localize;
- b) empresas brasileiras;
- c) empresas que invistam em pesquisa e no desenvolvimento de tecnologia no País;
- d) empresas que comprovem a prática de mitigação, nos termos da Lei nº 12.187, de 29 de dezembro de 2009.

6.23.6. Encerrada a etapa de envio de lances da sessão pública, na hipótese da proposta do primeiro colocado permanecer acima do preço máximo ou inferior ao desconto definido para a contratação, o Agente de Contratação poderá negociar condições mais vantajosas, após definido o resultado do julgamento.

6.23.7. A negociação poderá ser feita com os demais licitantes, segundo a ordem de classificação inicialmente estabelecida, quando o primeiro colocado mesmo após a negociação for desclassificado em razão de sua proposta permanecer acima do preço máximo definido pela Administração.

6.23.8. A negociação será realizada por meio do sistema, podendo ser acompanhada pelos demais licitantes.

6.23.9. O resultado da negociação será divulgado a todos os licitantes e anexado aos autos do processo licitatório.

6.24. Após o Agente de Contratação iniciará a fase de aceitação e julgamento da proposta.

7 DO ENCAMINHAMENTO DA PROPOSTA VENCEDORA

7.1. Após a negociação, o Agente de Contratação solicitará ao licitante mais bem classificado, o envio da proposta adequada ao último lance ofertado, **no prazo mínimo de 02 (duas) horas.**

7.1.1. O prazo que se refere o item 7.1 poderá ser prorrogado por igual período pelo Agente de Contratação quando:

- a) por solicitação do licitante, mediante justificativa feita no chat, devidamente aceita pelo Agente de Contratação;
- b) a critério do Agente de Contratação.

7.2. A proposta de preços deverá:

7.2.1. Ser redigida em língua portuguesa, digitada, sem emendas, rasuras, entrelinhas ou ressalvas, devendo ser assinada pelo representante legal da empresa e/ou procurador.

7.2.2. Conter todas as especificações do objeto conforme disposto no item 2.1 deste edital.

7.2.3. Preços expressos em moeda corrente nacional, com duas casas após a vírgula, o valor unitário em algarismos e o valor global em algarismos e por extenso,

7.2.4. A empresa deverá anexar, junto de sua proposta, as seguintes planilhas, conforme os anexos deste Edital:

7.2.4.1. Planilhas detalhadas para cálculo dos Benefícios e Despesas Indiretas (BDI);

7.2.4.2. Tabela de encargos sociais;

7.2.4.3 Cronograma físico-financeiro;



7.2.4.4. Planilha orçamentária;

7.2.5. O Agente de Contratação responsável encaminhará, à equipe técnica de engenharia, as planilhas suprarreferidas para análise e parecer acerca de sua aceitabilidade.

7.3. A proposta adequada deverá ser documentada nos autos e será levada em consideração no decorrer da execução do Contrato e aplicação de eventual sanção à Contratada, se for o caso.

7.4. Ocorrendo divergência entre os preços unitários e o valor total, prevalecerão os valores unitários.

7.5. A oferta deverá ser firme e precisa, limitada, rigorosamente, ao objeto deste Edital, sem conter alternativas de preço ou de qualquer outra condição que induza o julgamento a mais de um resultado, sob pena de desclassificação.

7.6. Poderão ser admitidos, pelo Agente de Contratação, erros de naturezas formais, desde que não comprometam o interesse público e da Administração.

7.7. Com relação aos percentuais de material e mão de obra as empresas devem atentar para o disposto no Art. 24ª da lei Complementar nº 019/2003, que “Estabelece o Código Tributário do Município, consolida a Legislação Tributária e dá outras providências”.

8 DO JULGAMENTO DA PROPOSTA VENCEDORA

8.1. Recebida a proposta, o Agente de Contratação verificará se o licitante provisoriamente classificado em primeiro lugar atende às condições de participação no certame, conforme previsto no art. 14 da Lei nº 14.133/2021.

8.2. Na hipótese de necessidade de suspensão da sessão pública para a realização de diligências, com vistas ao saneamento das propostas, a sessão pública **somente poderá ser reiniciada mediante aviso prévio no sistema com, no mínimo, 24 (vinte e quatro) horas de antecedência, e a ocorrência será registrada em ata.**

8.3. O Agente de Contratação poderá convocar o licitante para enviar documento digital complementar, por meio de funcionalidade disponível no sistema, no prazo mínimo de 02 (duas) horas, sob pena de não aceitação da proposta.

8.4. O prazo estabelecido poderá ser prorrogado pelo Agente de Contratação por solicitação escrita e justificada do licitante, formulada antes de findo o prazo, e formalmente aceito pelo Agente de Contratação.

8.5. Havendo necessidade, o Agente de Contratação suspenderá a sessão, informando no “chat” a nova data e horário para a sua continuidade.

8.6. Se a proposta ou lance vencedor for desclassificado, o Agente de Contratação examinará a proposta ou lance subsequente, e, assim sucessivamente, na ordem de classificação.

8.7. O Agente de Contratação poderá encaminhar, por meio do sistema eletrônico, contraproposta ao licitante que apresentou o lance mais vantajoso, com o fim de negociar a obtenção de melhor preço, vedada a negociação em condições diversas das previstas neste Edital.

8.8. Também nas hipóteses em que o Agente de Contratação não aceitar a proposta e passar à subsequente, poderá negociar com o licitante para que seja obtido preço melhor.

8.9. A negociação será realizada por meio do sistema, podendo ser acompanhada pelos demais licitantes.

8.10. Será desclassificada a proposta vencedora que:

8.10.1. Contiver vícios insanáveis;

8.10.2. Não obedecer às especificações técnicas pormenorizadas no edital;



8.10.3. Apresentar preços inexequíveis ou permanecerem acima do preço máximo definido para a contratação, visto que o PO é R\$ 102.404,12;

8.10.4. Não tiverem sua exequibilidade demonstrada, quando exigido pela Administração.

8.10.5. Apresentarem desconformidade com quaisquer outras exigências do edital, desde que insanável.

8.11. No caso de obras e serviços de engenharia, serão considerados inexequíveis as proposta cujos valores forem inferiores a 75% (setenta e cinco por cento) do valor orçado pela Administração.

8.11.1. A inexequibilidade, na hipótese de que trata o item 8.11, só será considerada após diligência do Agente de Contratação, que comprove:

8.11.1.1. Que o custo do licitante ultrapassa o valor da proposta; e.

8.11.1.2. Inexistirem custos de oportunidade capazes de justificar o vulto da oferta.

9 DOS DOCUMENTOS DE HABILITAÇÃO E JULGAMENTO

9.1. Para habilitação dos licitantes, serão exigidos os documentos necessários e suficientes para demonstrar a capacidade do licitante de realizar o objeto da licitação, nos termos dos arts. 62 a 70 da Lei nº 14.133, de 2021.

9.2. Será exigida a apresentação dos documentos de habilitação apenas do licitante vencedor.

9.3. Os documentos de habilitação disciplinados no item 9.16 até o 9.20 deverão ser apresentados em formato digital, via sistema, **no prazo de até 48 horas**, após solicitação do Agente de Contratação, podendo ser prorrogável por igual período.

9.4. Após a apresentação dos documentos de habilitação, fica vedada a substituição ou a apresentação de novos documentos, salvo em sede de diligência, para:

9.4.1. Complementação de informações acerca dos documentos já apresentados pelos licitantes e desde que necessária para apurar fatos existentes à época da abertura do certame;

9.4.2. Atualização de documentos cuja validade tenha expirado após a data de recebimento das propostas.

9.5. A verificação pelo agente de contratação em sítios eletrônicos oficiais de órgãos e entidades emissores de certidões constitui meio legal de prova, para fins de habilitação.

9.6. O Agente de Contratação poderá, na análise dos documentos de habilitação, sanar erros ou falhas que não alterem a substância dos documentos e sua validade jurídica, mediante decisão fundamentada, registrada em ata e acessível a todos, atribuindo-lhes eficácia para fins de habilitação.

9.7. Na hipótese de o licitante não atender às exigências para habilitação, o Agente de Contratação examinará a proposta subsequente e assim sucessivamente, na ordem de classificação, até a apuração de uma proposta que atenda ao edital de licitação.

9.8. Serão disponibilizados para acesso público os documentos de habilitação dos licitantes convocados para a apresentação da documentação habilitatória.

9.9. A comprovação de regularidade fiscal e trabalhista das microempresas e das empresas de pequeno porte será exigida nos termos do disposto no art. 4º do Decreto nº 8.538, de 6 de outubro de 2015.

9.10. Somente haverá a necessidade de comprovação do preenchimento de requisitos mediante apresentação dos documentos originais (não digitais) quando houver dúvida em relação à integridade do documento digital ou quando a lei expressamente o exigir. (IN nº 3/2018, art. 4º, §1º, e art. 6º, §4º).



9.11. Os documentos de habilitação deverão estar em nome do licitante, com o número do CPNJ e endereço respectivo, observando o seguinte:

9.11.1. Se o licitante for matriz da empresa, todos os documentos deverão estar em nome da matriz;

9.11.2. Se o licitante for filial, todos os documentos deverão estar em nome da filial, exceto as certidões expedidas pela União e documentos técnicos que poderão estar em nome da matriz;

9.12. O licitante enquadrado como MEI – Microempendedor Individual está dispensado da apresentação dos documentos previstos nas alíneas “a” do item 9.17 e alínea “b” do item 9.18 os quais deverão ser substituídos pela apresentação do Certificado da Condição de Microempendedor Individual – CCMEI, condicionada a verificação da autenticidade no endereço www.portaldoempendedor.gov.br.

9.13. O julgamento da fase de habilitação somente poderá ocorrer mediante aviso prévio no sistema com, no mínimo, 24 (vinte e quatro) horas de antecedência, e a ocorrência será registrada em ata.

9.14. Caso a proposta mais vantajosa seja ofertada por licitante qualificada como microempresa ou empresa de pequeno porte, e uma vez constatada a existência de alguma restrição no que tange à regularidade fiscal e trabalhista, a mesma será convocada para, no prazo de 5 (cinco) dias úteis, após a declaração do vencedor, comprovar a regularização. O prazo poderá ser prorrogado por igual período, a critério da administração pública, quando requerida pelo licitante, mediante apresentação de justificativa.

9.15. A não regularização fiscal e trabalhista no prazo previsto no subitem anterior acarretará a inabilitação do licitante, sem prejuízo das sanções previstas neste Edital, sendo facultada a convocação dos licitantes remanescentes, na ordem de classificação. Se, na ordem de classificação, seguir-se outra microempresa, empresa de pequeno porte ou sociedade cooperativa com alguma restrição na documentação fiscal e trabalhista, será concedido o mesmo prazo para regularização.

9.16. A habilitação do licitante vencedor será verificada mediante apresentação dos seguintes documentos:

9.17. HABILITAÇÃO JURÍDICA

- a) **Ato constitutivo, estatuto social, contrato social** com posteriores alterações contratuais ou sua consolidação, devidamente registradas na junta comercial e, em vigor e, no caso de sociedade por ações, estatuto social, ata do atual capital social acompanhado da ata de eleição de sua atual administração, registrados e publicados; Inscrição do ato constitutivo no caso de sociedades civis, acompanhada de documentação que identifique a Diretoria em exercício;

9.18. REGULARIDADE FISCAL E TRABALHISTA

- a) Comprovante de inscrição no Cadastro Nacional de Pessoas Jurídicas (CNPJ);
- b) **Prova de inscrição no Cadastro de Contribuintes Estadual ou Municipal**, se houver relativo ao domicílio ou sede do licitante, pertinente ao seu ramo de atividade e compatível com objeto contratual;
- c) **Certidão Negativa da RF e da PGFN e as contribuições sociais** previstas nas alíneas “a” a “d”, do § único, do Artigo 11, da Lei 8.212/91;
- d) Certidão que prove a regularidade para com a **Fazenda Estadual**.



- e) Certidão que prove a regularidade para com a **Fazenda Municipal** da jurisdição fiscal do estabelecimento do licitante;
- f) Prova de regularidade relativa ao Fundo de Garantia por Tempo de Serviço (**FGTS**), demonstrando situação regular no cumprimento dos encargos sociais instituídos por lei;
- g) **Prova de Inexistência de débitos inadimplidos perante a Justiça do trabalho**, mediante a apresentação de **Certidão Negativa**, nos termos do Título VII-A da Consolidação das Leis do Trabalho, aprovada pelo Decreto Lei nº 5.452, de 1º de maio de 1943.
- h) **Declaração de reserva de cargos para pessoas com deficiência e reabilitado da Previdência Social**, previstas em lei e em outras normas específicas. A mesma deve ser firmada diretamente no Portal de Compras Públicas pelo representante legal da empresa, através de senha específica.
- i) Declaração que não emprega menor de 18 anos em trabalho noturno, perigoso ou insalubre e não emprega menor de 16 anos, salvo menor, a partir de 14 anos, na condição de aprendiz, nos termos do artigo 7º, XXXIII, da Constituição. A mesma deve ser firmada diretamente no Portal de Compras Públicas pelo representante legal da empresa, através de senha específica.

9.19. HABILITAÇÃO ECONÔMICO-FINANCEIRA:

9.19.1. Certidão Negativa de Falência ou Concordata, expedida pelo distribuidor da sede da pessoa jurídica, ou de execução patrimonial, expedida no domicílio da pessoa física, em prazo não superior a 90 (noventa) dias da data designada para a apresentação do documento.

9.20. HABILITAÇÃO TÉCNICA

9.20.1. Prova de regularidade e registro da empresa na entidade profissional competente, (**CREA/CAU**) devendo possuir responsável técnico, devidamente habilitado, conforme as áreas de atuação previstas no objeto, em plena validade.

9.20.2. **Comprovação de aptidão técnico-operacional**, certidões ou atestados, que demonstrem capacidade operacional na execução de serviços similares de complexidade tecnológica e operacional equivalente ou superior, bem como documentos comprobatórios emitidos na forma do §3º do art. 88 da Lei 14.133/2021.

9.20.3. **Comprovação de aptidão técnico-profissional**, apresentação de profissional, devidamente registrado no conselho profissional competente (**CREA/CAU**), detentor de atestado de responsabilidade técnica por execução de obra ou serviço de características semelhantes, ao item de maior relevância da licitação.

9.20.4. **Será considerado como item de maior relevância a execução da pavimentação** onde as comprovações de aptidão técnico-operacional deverão apresentar atividades com **quantidades mínimas de 50%** (cinquenta por cento) do item de maior relevância.

9.20.5. **Comprovação de vínculo entre o responsável técnico e a empresa**. O responsável técnico deve ser do quadro permanente do licitante, devendo comprovar sua condição de sócio ou empregado contratado, através do respectivo contrato.

9.20.6. **Declaração de que o licitante tomou conhecimento de todas as informações e das condições locais para o cumprimento das obrigações objeto da licitação**.

9.20.8. Faculta-se aos licitantes a realização de visita técnica para conhecer o local e os serviços que serão prestados, caso haja interesse do licitante, a visita ao local onde serão realizados os



serviços, a mesma deverá ser agendada com os servidores Willian da Silva Machado ou o servidor Arthur Sessin da Rosa Amaral, respectivamente através do fone: 51-3662-8594.

10 DA INTENÇÃO DE RECORRER E DA FASE RECURSAL

10.1. Da intenção de recorrer:

10.1.1 Qualquer licitante poderá, durante o prazo concedido na sessão pública, não inferior a 10 minutos, de forma imediata após o término do julgamento das propostas e do ato de habilitação ou inabilitação, em campo próprio do sistema, manifestar sua **intenção de recorrer**, sob pena de preclusão, ficando desta forma, a autoridade superior competente, autorizada a adjudicar o objeto ao licitante declarado vencedor.

10.2. Dos recursos administrativos:

10.2.1. As razões do recurso deverão ser apresentadas em momento único, obrigatoriamente via sistema, **no prazo de 3 (três) dias úteis**, contados a partir da data de intimação ou de lavratura da ata de habilitação ou inabilitação, conforme art.165, I, da Lei n.º 14133/2021.

10.2.2. Os recursos interpostos fora do prazo não serão conhecidos.

10.2.3. O prazo para apresentação de **contrarrazões ao recurso pelos demais licitantes será de 3 (três) dias úteis**, contados da data da intimação pessoal ou da divulgação da interposição do recurso, assegurada a vista imediata dos elementos indispensáveis à defesa de seus interesses.

10.2.4. O recurso e o pedido de reconsideração terão efeito suspensivo do ato ou da decisão recorrida até que sobrevenha decisão final da autoridade competente.

10.2.5. Será assegurado ao licitante vista dos elementos indispensáveis à defesa de seus interesses.

10.2.6. O recurso será dirigido à autoridade que tiver editado o ato ou proferido a decisão recorrida, a qual poderá reconsiderar sua decisão no prazo de 3 (três) dias úteis, ou, nesse mesmo prazo, se mantida a decisão da recorrida, devidamente justificada, encaminhar recurso para a autoridade superior, **a qual deverá proferir sua decisão no prazo de até 10 (dez) dias úteis**, contado do recebimento dos autos.

10.2.7. O acolhimento do recurso invalida tão somente os atos insuscetíveis de aproveitamento.

11 ADJUDICAÇÃO E HOMOLOGAÇÃO

11.1. Encerradas as fases de julgamento de proposta e habilitação, e exauridos os recursos administrativos, o processo licitatório será encaminhado à autoridade superior para adjudicar o objeto e homologar o procedimento, observado o disposto no art. 71 da Lei nº 14.133, de 2021.

12 DO CONTRATO

12.1. Da convocação para assinatura:

12.1.1. Após a homologação, o licitante vencedor será convocado para assinar o termo de contrato ou aceitar ou retirar o instrumento equivalente, no prazo estabelecido no edital de licitação, sob pena de decair o direito à contratação, sem prejuízo das sanções previstas na Lei nº 14.133, de 2021, e em outras legislações aplicáveis.

12.1.2 É fixado o prazo de 03 (três) dias para a assinatura do instrumento de contrato, a contar da data da convocação da licitante por parte da contratante, sob pena de decair o direito à contratação;

12.1.3. **Para assinatura do contrato a empresa deverá apresentar:**



12.1.3.1. Relação dos funcionários envolvidos, diretamente, na execução da obra, obrigando-se a mantê-la atualizada durante a vigência do contrato, bem como a qualificação.

12.1.3.2. Consignar garantia da obra de 05 (cinco) anos, conforme previsto no Art.618 da Lei n.º 10.406/02

12.1.3.3. Caso a licitante vencedora seja registrada no CREA – (Conselho Regional de Engenharia e Agronomia) cuja circunscrição não seja a do Rio Grande do Sul, deverá apresentar o visto do CREA/RS (resolução nº 1121/2019, artigo 14º, CONFEA).

12.1.4. O contrato estará disponível para assinatura da contratada no Departamento de Compras da Prefeitura Municipal de Santo Antônio da Patrulha, situado na Av. Borges de Medeiros 456, Santo Antônio da Patrulha/RS. **O contrato também poderá ser encaminhado via e-mail para assinatura com certificação digital.**

12.1.5. Na hipótese de o vencedor da licitação não assinar o contrato, ou não aceitar ou não retirar o instrumento equivalente no prazo e nas condições estabelecidas, outro licitante poderá ser convocado, respeitada a ordem de classificação, para celebrar a contratação, ou instrumento equivalente, nas condições propostas pelo licitante vencedor, sem prejuízo da aplicação das sanções previstas na Lei nº 14.133, de 2021, e em outras legislações aplicáveis.

12.1.6. Caso nenhum dos licitantes aceitarem a contratação conforme o item 12.1.5, a Administração, observados o valor estimado e sua eventual atualização nos termos do edital de licitação, poderá:

- a) Convocar os licitantes remanescentes para negociação, na ordem de classificação, com vistas à obtenção de preço melhor, mesmo que acima do preço ou inferior ao desconto do adjudicatário;
- b) adjudicar e celebrar o contrato nas condições ofertadas pelos licitantes remanescentes, atendida a ordem classificatória, quando frustrada a negociação de melhor condição.

12.1.7 A recusa injustificada do adjudicatário em assinar o contrato, ou em aceitar ou retirar o instrumento equivalente no prazo estabelecido pela Administração caracterizará o descumprimento total da obrigação assumida e o sujeitará às penalidades legalmente estabelecidas e à imediata perda da garantia de proposta previstas no item (ver nº PENALIDADES) deste Edital.

12.2 Das especificidades do contrato:

12.2.1 O contrato a ser firmado entre as partes terá vigência de 90 (noventa) dias a contar da assinatura do mesmo, podendo ser prorrogado caso necessário e a execução do serviço terá o prazo de 60 (sessenta) dias a contar do recebimento da Ordem de Serviço.

12.2.2 Na hipótese das assinaturas eletrônicas se darem em datas diferentes da data do documento, o presente contrato surtirá efeitos a contar da data da última assinatura.

12.2.3. A fiscalização do contrato será realizada por servidor designado através de Portaria devidamente autorizada pela autoridade competente.

12.2.4. O valor contratado poderá ser reajustado conforme convenção ou sentença normativa em dissídio coletivo, pelo índice acumulado da variação do IPCA, sendo este após 01(um) ano da vigência.

12.3 Da Garantia:

12.3.1. No prazo de 05(cinco) dias após a assinatura do contrato, deverá a contratada apresentar garantia, numa das modalidades previstas no art. 96, § 1º, I, e III, da Lei 14.133/21, correspondente a 5% do valor contratado.



12.3.2. A licitante terá o prazo de 1 (um) mês, contado da data de homologação da licitação e anterior à assinatura do contrato, para a prestação da garantia pelo contratado quando optar pela modalidade seguro-garantia prevista no inciso II do § 1º do art. 96 da Lei 14.133/21. Caberá à contratada manter a validade da garantia durante o período de vigência contratual.

12.3.2.1. O seguro garantia deve prever o pagamento de multas contratuais e contemplar Cobertura de Ações Trabalhistas e Previdenciárias do contratado em relação à obra.

12.3.2.2. O prazo de vigência da apólice será igual ou superior ao prazo estabelecido no contrato principal e deverá acompanhar as modificações referentes à vigência deste mediante a emissão do respectivo endosso pela seguradora.

13 DA IMPUGNAÇÃO AO ATO CONVOCATÓRIO

13.1. Qualquer pessoa é parte legítima para impugnar este Edital por irregularidade na aplicação da Lei nº 14.133, de 2021, devendo protocolar o pedido até 3 (três) dias úteis antes da data da abertura do certame.

13.2. A resposta à impugnação ou ao pedido de esclarecimento será divulgado na plataforma utilizada para realização da Concorrência eletrônica através do site www.portaldecompraspublicas.com.br no prazo de até 3 (três) dias úteis, limitado ao último dia útil anterior à data da abertura do certame.

13.3. A impugnação e o pedido de esclarecimento deverão ser realizados exclusivamente de forma eletrônica, para ciência dos demais interessados.

13.4. As impugnações e pedidos de esclarecimentos não suspendem os prazos previstos no certame.

13.5. A concessão de efeito suspensivo à impugnação é medida excepcional e deverá ser motivada pelo Agente de Contratação, nos autos do processo de licitação.

13.6. A Agente de Contratação julgará a Impugnação e, se acolhida, será definida e publicada nova data para a realização do certame.

14 DAS PENALIDADES

14.1. O licitante participante poderá ser responsabilizado administrativamente pelas seguintes infrações:

I – Deixar de entregar a documentação exigida para o certame ou não manter a proposta, salvo em decorrência de fato superveniente devidamente justificado:

- a) Multa de 3% (cinco por cento) do valor global da proposta apresentada;
- b) Impedimento de licitar e contratar com o Município de Santo Antônio da Patrulha pelo prazo máximo de 03 (três) anos.

II – Apresentar declaração ou documentação falsa exigida para o certame ou prestar declaração falsa durante a licitação:

- a) Multa de 20% (vinte por cento) do valor global da proposta apresentada;
- b) Impedimento de licitar e contratar com o Município de Santo Antônio da Patrulha pelo prazo máximo de 03 (três) anos.
- c) Declaração de inidoneidade para contratar com a Administração Pública de todos os entes federativos, pelo prazo mínimo de 03 (três) anos e máximo de 06 (seis) anos.

15 DA REVOGAÇÃO E DA ANULAÇÃO



15.1. A autoridade superior poderá revogar o procedimento licitatório por motivo de conveniência e oportunidade, e deverá anular por ilegalidade insanável, de ofício ou por provocação de terceiros, assegurada a prévia manifestação dos interessados.

15.2. O motivo determinante para a revogação do processo licitatório deverá ser resultante de fato superveniente devidamente comprovado.

15.3. Ao pronunciar a nulidade, a autoridade indicará expressamente os atos com vícios insanáveis, tornando sem efeito todos os subsequentes que deles dependam, e dará ensejo à apuração de responsabilidade de quem lhes tenha dado causa.

15.4. Na hipótese da ilegalidade de que trata o item 15.1 ser constatada durante a execução contratual, aplica-se o disposto no art. 147 da Lei nº 14.133, de 2021.

16 DO REQUERIMENTO DE REEQUILÍBRIO ECONÔMICO-FINANCEIRO

16.1. A concessão de reequilíbrio econômico-financeiro é procedimento excepcional, só se admitindo o seu manejo para corrigir distorções decorrentes de fatos imprevisíveis, ou previsíveis, porém de consequências incalculáveis, retardadores ou impeditivos da execução do ajustado, ou, ainda, em caso de força maior, caso fortuito ou fato do príncipe, configurando álea econômica extraordinária ou extracontratual, devidamente comprovados e justificados. Nesse sentido, em havendo a ocorrência de desequilíbrio econômico-financeiro, cabe à empresa formalizar a sua pretensão, cumprindo, obrigatoriamente, as seguintes exigências:

a) Preenchimento do Formulário Padrão (Requerimento), conforme Anexo III deste Edital.

b) Acostar ao Formulário Padrão documentos para comprovação do real aumento do valor dos itens, para fins de aferição da necessidade do realinhamento de preços;

c) A comprovação do item anterior deverá se dar através da apresentação de cópia de notas fiscais ou tabelas/planilhas/orçamento de preço de compra do serviço realizado pela licitante junto ao seu fornecedor, referente ao período da elaboração da proposta (expedidos com data máxima anterior a 60 dias da data de apresentação das propostas do respectivo processo licitatório), bem como o envio de cópia de notas fiscais/planilhas/orçamento atuais (não superior a 60 dias da protocolização do pedido), para a correta e irrefutável demonstração que houve o desequilíbrio econômico-financeiro;

d) As notas fiscais ou tabelas/planilhas/orçamento, deverão, obrigatoriamente, destacar e identificar os itens a que se refere o pedido de reequilíbrio econômico-financeiro, de acordo com a numeração correspondente ao Contrato;

e) O Formulário Padrão (Requerimento), acompanhado da documentação comprobatória, deverá ser entregue e protocolado junto ao Protocolo Geral do Município ou enviado para o e-mail: gestaodecontratos.pmsap@gmail.com mediante a confirmação de recebimento do mesmo pelo Setor de Gestão de Contratos;

f) O pedido de reequilíbrio deverá ser protocolado dentro do prazo de vigência do contrato.

g) Enfatiza-se que os Empenhos recebidos pela empresa com data anterior ao protocolo (recebimento do pedido) não estão vinculados ao pedido de reequilíbrio, bem como ao seu deferimento ou não, cabendo à empresa (fornecedora) atentar-se para que, em ocorrendo o desequilíbrio contratual, solicitar a sua recomposição com a maior brevidade possível;

h) Caso seja deferido, o realinhamento de preços vigorará a partir da data de sua protocolização junto ao Protocolo Geral, ou envio do e-mail não retroagindo seus efeitos sob quaisquer circunstâncias, estando obrigada a empresa ao cumprimento das obrigações contratuais assumidas, em especial às características, valores, quantidades, prazos, com relação à execução de serviços de Empenhos já emitidos, sob pena de aplicação das penalidades previstas no Edital e na legislação vigente, exceto para empenhos oriundos de Contratos.



i) Além do preenchimento do Formulário Padrão (Requerimento) e apresentação dos documentos comprobatórios, o pedido de reequilíbrio econômico-financeiro deverá seguir os requisitos estabelecidos no instrumento contratual e legislação vigente.

17 DISPOSIÇÕES GERAIS

17.1. Demais informações poderão ser obtidas junto ao Departamento de Compras, situado na Av. Borges de Medeiros, 456, Santo Antônio da Patrulha - RS, CEP 95.500-000, de segunda a sexta-feira das 8h às 12h e das 13h às 17h ou pelo e-mail: licitacoespmsap@gmail.com ou telefones (51)3662-8572.

17.2. Os casos omissos serão resolvidos pela Agente de Contratação, que decidirá com base na Lei nº. 14.133/21, Lei Complementar nº. 123/06, além da Legislação Civil em vigor.

17.3. O Contratante não aceitará, sob nenhum pretexto, a transferência de responsabilidade da contratada para outras entidades, sejam fabricantes, técnicos ou quaisquer outros, exceto se houver previsão em Edital.

17.4. Na hipótese de procedimento judicial, fica eleito o Foro da Comarca de Santo Antônio da Patrulha – RS.

17.5. Não havendo expediente ou ocorrendo qualquer fato superveniente que impeça a realização do certame na data marcada, a sessão será automaticamente transferida para o primeiro dia útil subsequente, no mesmo horário anteriormente estabelecido, desde que não haja comunicação em contrário, pelo Agente de Contratação.

17.6. Todas as referências de tempo no Edital, no aviso e durante a sessão pública observarão o horário de Brasília - DF.

17.7. As normas disciplinadoras da licitação serão sempre interpretadas em favor da ampliação da disputa entre os interessados, desde que não comprometam o interesse da Administração, o princípio da isonomia, a finalidade e a segurança da contratação.

17.8. Os licitantes assumem todos os custos de preparação e apresentação de suas propostas e a Administração não será, em nenhum caso, responsável por esses custos, independentemente da condução ou do resultado do processo licitatório.

17.9. Na contagem dos prazos estabelecidos neste Edital e seus Anexos, excluir-se-á o dia do início e incluir-se-á o do vencimento.

17.10. O Edital e seus anexos estão disponíveis, na íntegra, nos sites: www.santoantoniodapatrulha.rs.gov.br e www.portaldecompraspublicas.com.br, no Portal Nacional de Contratações Públicas (PNCP) e no Portal TCE-RS Licitacon Cidadão.

Santo Antônio da Patrulha - RS, 17 de janeiro de 2024.

RODRIGO GOMES Assinado de forma digital
por RODRIGO GOMES
MASSULO:02482 MASSULO:02482757045
757045 Dados: 2024.01.17
15:27:02 -03'00'

Rodrigo Gomes Massulo
Prefeito Municipal



TERMO DE REFERÊNCIA (TR)

1 - DEFINIÇÃO DO OBJETO:

O objeto da presente licitação é a obra de pavimentação com bloco de concreto intertravado, rede de drenagem e meios fios de concreto da Rua Daniel Speranza, no bairro Jaú, com extensão de 600m² de comprimento e com largura variável de acordo com o projeto.

Segue relação do item a ser licitado:

ITEM	QUANT.	SERVIÇO	ESPECIFICAÇÃO DO OBJETO
01	1	1	Pavimentação com bloco de concreto intertravado, rede de drenagem e meios fios de concreto da Rua Daniel Speranza, no bairro Jaú, com extensão de 600m ² de comprimento e com largura variável de acordo com o projeto.

Especificações dos serviços:

1.1. Os serviços ora descritos nesse Projeto Básico têm natureza especial, tendo em vista que, por sua alta heterogeneidade/complexidade, não podem ser descritos como comuns nos termos do art. 6º, inciso XIV, da Lei Federal n.º 14.133/2021.

1.2. As participantes do certame deverão atentar para todos os requisitos constantes no **Memorial Descritivo, Planilha de Detalhamento de BDI, Planilha Detalhamento de Encargos Sociais, Planilha Orçamentária - P.O., Cronograma Físico-Financeiro, RRT n.º 12806418 e Projeto (Pranchas 01 e 02).**

1.3. As empresas participantes do certame deverão, obrigatoriamente, apresentar, junto às propostas de preço, as **planilhas detalhadas para cálculo do BDI (Benefícios e Despesas Indiretas) e dos Encargos Sociais.**

1.4. Com relação aos percentuais de material e mão de obra, as empresas devem atentar para o disposto no **Art. 24-A da Lei Complementar n.º 019/2003, que “Estabelece o Código Tributário do Município, Consolida a Legislação Tributária e dá outras providências”.**

1.5. Os valores das propostas **não poderão ultrapassar** o valor total do P.O., bem como os valores subtotais dos macrosserviços, conforme estabelecido no Decreto Federal n.º 7.983/2013.

1.6. Na análise quanto à exequibilidade da proposta será considerado o valor do preço global.



1.7. As participantes deverão utilizar **sistema de arredondamento com, no máximo, 02 (duas) casas após a vírgula** para os **cálculos constantes nas planilhas orçamentárias**.

1.8 - Os serviços desta licitação serão realizados, mediante fiscalização e estarão sujeitos à correção caso não atendam as especificações exigidas neste edital, caso este, em que o licitante vencedor, obrigatoriamente, deverá efetuar o reparo imediato dos serviços;

1.9 - As despesas sociais, salários, taxas e impostos incidentes sobre a prestação dos serviços do objeto deste edital, serão exclusivamente de responsabilidade da contratada;

1.10 - Cabe salientar, que a administração municipal não poderá se responsabilizar por qualquer tipo de “Agravado e/ou Acidente” que por ventura venha a ocorrer quando da prestação de serviços;

Qualificação técnica da empresa:

HABILITAÇÃO: Para sua habilitação, a licitante deve apresentar os seguintes documentos:

- **Prova de regularidade e registro da empresa na entidade profissional competente**, (CREA ou CAU) devendo possuir responsável técnico, devidamente habilitado, conforme as áreas de atuação previstas no objeto, em plena validade;

- **Comprovações de aptidão técnicas operacionais**, certidões ou atestados, que demonstrem capacidade operacional na execução de serviços similares de complexidade tecnológica e operacional equivalente ou superior, bem como documentos comprobatórios emitidos na forma do § 3º do art. 88 da Lei 14.133/21.

- **Comprovação de capacitação técnico-profissional** apresentação de profissional, devidamente registrado no conselho profissional competente (CREA ou CAU), detentor de atestado de responsabilidade técnica por execução de obra ou serviço de características semelhantes, ao item de maior relevância da licitação.

- **Será considerada como item de maior relevância a execução da pavimentação** onde as comprovações de aptidão técnico-operacional deverão apresentar atividades com **quantidades mínimas de 50%** (cinquenta por cento) do item de maior relevância.

- **Comprovação de vínculo entre o responsável técnico e a empresa**. O responsável técnico deve ser do quadro permanente do licitante, devendo comprovar sua condição de sócio ou empregado contratado, através do respectivo documento.

- **Declaração de que o licitante tomou conhecimento de todas as informações e das condições locais para o cumprimento das obrigações objeto da licitação**.

- Faculta-se aos licitantes a realização de visita técnica para conhecer o local e os serviços que serão prestados, caso haja interesse do licitante, a visita ao local onde serão realizados os serviços, a



mesma deverá ser agendada com os fiscais, o servidor Willian da Silva Machado ou o servidor Arthur Sessin da Rosa Amaral, respectivamente através do fone: 51-3662-8594.

2 - JUSTIFICATIVA

2.1 - Essa obra de pavimentação será de extrema importância para melhores condições de tráfego da via, a fim de contribuir com uma qualidade maior de locomoção das pessoas que por lá transitarão.

2.2 - Também, para cumprir as emendas impositivas nº.48 e 59/2022.

3 - FUNDAMENTAÇÃO DA CONTRATAÇÃO:

A contratação está prevista de acordo com Estudo Técnico Preliminar, de acordo com o estudo apresentado.

4 – DESCRIÇÃO DA SOLUÇÃO COMO UM TODO:

A solução proposta é a contratação de empresa para realizar a pavimentação com bloco de concreto intertravado, rede de drenagem e meios fios de concreto da Rua Daniel Speranza, no bairro Jaú, com extensão de 600m² de comprimento e com largura variável de acordo com o projeto, conforme as seguintes especificações e condições, descritas neste Termo de Referência, para que posteriormente a Administração Pública Municipal, realize de forma efetiva suas necessidades para sanar sua demanda no que tange à estes serviços.

5 – LOCAL, E DATA DE ENTREGA:

5.1 – Local e execução: Todos os materiais e serviços a serem empregados e executados da obra deverão, obrigatoriamente, obedecer às especificações do Memorial Descritivo, Planilha de Detalhamento de BDI, Planilha Detalhamento de Encargos Sociais, Planilha Orçamentária - PO, Cronograma Físico-Financeiro, ART n.º 12806418 e Projeto (Pranchas 01 a 02).

5.2 - A obra será realizada no seguinte local: Rua Daniel Speranza, Bairro Jaú, Santo Antônio da Patrulha/RS.



5.3 – Os serviços estarão sujeitos às orientações caso não atendam as especificações exigidas neste edital, caso este em que o licitante vencedor, obrigatoriamente, deverá efetuar correção das eventuais falhas apresentadas.

5.4. - Caso o objeto não esteja de acordo com as especificações exigidas, a devida Secretaria não o aceitará e lavrará termo circunstanciado do fato, que deverá ser encaminhado à autoridade superior, sob pena de responsabilidade.

5.5 - A Secretaria terá o prazo de 02 (dois) dias úteis para processar a conferência e aceitação final dos serviços.

5.6 - O recebimento provisório ou definitivo não exclui a responsabilidade da DETENTORA DO CONTRATO pela perfeita execução do Empenho, ficando a mesma obrigada a substituir, no todo ou em parte, o objeto do Empenho, se a qualquer tempo se verificar vícios, defeitos ou incorreções.

6 – DO CONTRATO:

6.1. Da convocação para assinatura:

6.1.1. Após a homologação, o licitante vencedor será convocado para assinar o termo de contrato ou aceitar ou retirar o instrumento equivalente, no prazo estabelecido no edital de licitação, sob pena de decair o direito à contratação, sem prejuízo das sanções previstas na Lei nº 14.133, de 2021, e em outras legislações aplicáveis.

6.1.2. É fixado o prazo de 03 (três) dias para a assinatura do instrumento de contrato, a contar da data da convocação da licitante por parte da contratante, sob pena de decair o direito à contratação;

6.1.3. Para assinatura do contrato a empresa deverá apresentar:

6.1.3.1. Relação dos funcionários envolvidos, diretamente, na execução da obra, obrigando-se a mantê-la atualizada durante a vigência do contrato, bem como a qualificação.

6.1.3.2. A empresa deverá consignar garantia da obra de 05 (cinco) anos, conforme previsto no Art. 618 da Lei nº. 10.406/02.

6.1.3.3. Caso a licitante vencedora seja registrada no CREA – (Conselho Regional de Engenharia e Agronomia) cuja circunscrição não seja a do Rio Grande do Sul, deverá apresentar o visto do CREA/RS (resolução nº 1121/2019, artigo 14º, CONFEA).



6.1.4. O contrato estará disponível para assinatura da contratada no Departamento de Compras da Prefeitura Municipal de Santo Antônio da Patrulha, situado na Av. Borges de Medeiros 456, Santo Antônio da Patrulha/RS. O contrato também poderá ser encaminhado via e-mail para assinatura com certificação digital.

6.1.5. Na hipótese de o vencedor da licitação não assinar o contrato, ou não aceitar ou não retirar o instrumento equivalente no prazo e nas condições estabelecidas, outro licitante poderá ser convocado, respeitada a ordem de classificação, para celebrar a contratação ou a ata de registro de preços, ou instrumento equivalente, nas condições propostas pelo licitante vencedor, sem prejuízo da aplicação das sanções previstas na Lei nº 14.133, de 2021, e em outras legislações aplicáveis.

6.1.6. Caso nenhum dos licitantes aceitar a contratação conforme item 10.1.5, observados o valor estimado e sua eventual atualização nos termos do edital de licitação, poderá:

- a) convocar os licitantes remanescentes para negociação, na ordem de classificação, com vistas à obtenção de preço melhor, mesmo que acima do preço ou inferior ao desconto do adjudicatário;
- b) adjudicar e celebrar o contrato nas condições ofertadas pelos licitantes remanescentes, atendida a ordem classificatória, quando frustrada a negociação de melhor condição.

6.1.7. A recusa injustificada do adjudicatário em assinar o contrato, ou em aceitar ou retirar o instrumento equivalente no prazo estabelecido pela Administração caracterizará o descumprimento total da obrigação assumida e o sujeitará às penalidades legalmente estabelecidas e à imediata perda da garantia de proposta previstas no item (ver nº PENALIDADES) deste Edital.

6.2 Das especificidades do contrato:

6.2.1 O contrato a ser firmado entre as partes terá vigência de 90 (noventa dias) dias a contar da assinatura do mesmo, podendo ser renovado de acordo com a necessidade da obra, conforme solicitação dos fiscais.

6.2.2. Na hipótese das assinaturas eletrônicas se darem em datas diferentes da data do documento, o presente contrato surtirá efeito a contar da última assinatura.

6.2.3. A fiscalização do contrato será realizada por servidor designado através de Portaria devidamente autorizada pela autoridade competente.

6.2.4. O valor contratado poderá ser reajustado conforme convenção ou sentença normativa em dissídio coletivo, pelo índice acumulado da variação do IPCA, sendo este após 01(um) ano da vigência.



6.2.5. A CONTRATADA deverá, obrigatoriamente, apresentar garantia conforme uma das modalidades previstas no Art. 96, § 1º, I, II, III, da Lei n.º 14.133/21, correspondente a 5% (cinco por cento) do valor contratado.

7 - JUSTIFICATIVA PARA O PARCELAMENTO OU NÃO DA CONTRATAÇÃO:

Nos termos do art. 47, inciso II, da Lei Federal n.º 14.133/2021, as licitações atenderão ao princípio do parcelamento, quando tecnicamente viável e economicamente vantajoso. Na aplicação deste princípio, o § 1º do mesmo art. 47 estabelece que devam ser considerados a responsabilidade técnica, o custo para a administração de vários contratos frente às vantagens da redução de custos, com divisão do objeto em itens, e o que deve de buscar a ampliação da competição e de evitar a concentração de mercado.

Em vista disto, o princípio do parcelamento não deverá ser aplicado a presente contratação, tendo em vista que eventual divisão do objeto geraria perda de economia de escala e causaria inviabilidade técnica, pois geraria maior trabalho de fiscalização contratual frente à falta de padronização e uniformização.

8 - ESTIMATIVA DO VALOR DA CONTRATAÇÃO:

Estima-se que o valor da contratação seja de R\$ 102.404,12, com base na planilha orçamentária elaborada pelo Departamento de Engenharia e Arquitetura desta Prefeitura. Os valores das propostas **não poderão ultrapassar** o valor total do P.O., bem como os valores subtotais dos macroserviços, conforme estabelecido no Decreto Federal n.º 7.983/2013.

Vislumbra-se que o tal valor será compatível com os orçamentos com o praticado pelo mercado correspondente, observando-se o disposto no Decreto Municipal n.º 16/2023, que estabelece o procedimento administrativo para a realização de pesquisa de preços para aquisição de bens, contratação de serviços em geral e para contratação de obras e serviços de engenharia no âmbito do Município de Santo Antônio da Patrulha, nos termos da Lei Federal n.º 14.133/2021.

9 – FORMA DE PAGAMENTO:

9.1- O pagamento será efetuado até 15 (quinze) dias após a apresentação da nota fiscal. A contratada deverá apresentar os documentos de cobrança, em nome da Prefeitura Municipal de Santo Antônio da Patrulha, no qual deve estar discriminado o objeto contratado e deverá ainda constar na Nota Fiscal o número da Nota de Empenho prévio, emitida por esta Prefeitura.

9.1.1 - O pagamento somente será realizado após a liberação realizada pelo fiscal do contrato, designado em Portaria Especial.



9.1.2 – Não será efetuado qualquer pagamento à CONTRATADA enquanto houver pendência de liquidação da obrigação financeira em virtude de penalidade ou inadimplência contratual

9.2 - O CNPJ da contratada constante na Nota Fiscal deverá ser o mesmo da documentação apresentada no processo licitatório e no corpo da nota deverá obrigatoriamente constar o número deste processo, o número da Licitação, o número da nota de empenho prévio, emitida por esta Prefeitura e os dados bancários da empresa, bem como conter ainda as assinaturas dos fiscais na Nota Fiscal.

9.3 - O CNPJ da contratada constante na Nota Fiscal deverá ser o mesmo da documentação apresentada no processo licitatório e no corpo da nota deverá obrigatoriamente constar o número deste processo, o número da Licitação, o número da nota de empenho prévio, emitida por esta Prefeitura e os dados bancários da empresa, bem como conter ainda as assinaturas dos fiscais na Nota Fiscal; conforme disposto no Decreto Municipal nº 271/2021 e INRFB nº 1.234/2012, alterada pela INRFB 2108/2022.

9.2.1 – A empresa contratada deverá fornecer todos os equipamentos e mão-de-obra necessária para a realização dos serviços, inclusive: veículo para transporte de entulhos e demais ferramentas necessárias à execução das obras.

9.2.2 – A CONTRATADA será responsável pela locomoção de funcionários e equipamentos até o local de execução da obra.

9.2.3 – Fica a CONTRATADA obrigada a proceder á substituição de qualquer operário, ou mesmo do proposto, que esteja sob suas ordens e em serviço na obra, se isso lhe for exigido pela Fiscalização, sem haver necessidade de declaração quando aos motivos. A substituição deverá ser realizada dentro de 24 (vinte e quatro) horas.

9.2.4 – Fica expressamente proibida a utilização de qualquer equipamento ou material da Prefeitura Municipal de Santo Antônio da Patrulha para realização dos serviços objeto deste certame.

9.2.5 – Nenhuma alteração nas plantas, detalhes ou especificações, determinando ou não alteração de custo da obra ou serviço, será executada sem autorização do Responsável Técnico pela obra.

9.3 - A contratada deverá emitir 01 (uma) nota fiscal por empenho (caso sejam emitidos mais de um empenho para o serviço contratado).



10 – RESPONSABILIDADES DO CONTRATANTE:

10.1 – Efetuar o pagamento conforme o determinado neste instrumento.

10.2 – A fiscalização dos serviços, objeto deste presente processo, no momento da execução, será realizada por servidor designado por Portaria.

11 – RESPONSABILIDADES DA CONTRATADA:

11.1. Executar o objeto licitado conforme especificações deste edital, ANEXO I da LICITAÇÃO e em consonância com a proposta de preço apresentada;

11.2 - Obedecer à cronologia de execução dos serviços, atendendo as solicitações da CONTRATANTE.

11.3 - Indenizar terceiros por eventuais prejuízos decorrentes da execução ou inadimplência da presente concorrência, independentemente das sanções aplicáveis e demais responsabilidades.

11.4 - Comunicar por escrito, na forma do estabelecido neste instrumento, qualquer anormalidade que, eventualmente, apure ter ocorrido na entrega/prestação dos serviços, ou que possam comprometer a sua qualidade.

11.5 - Não transferir ou ceder suas obrigações, no todo ou em parte, à terceiros, sem prévia e expressa autorização da CONTRATANTE.

11.6 - Atender as determinações da fiscalização **da CONTRATANTE.**

11.7 - Manter, durante a vigência do contrato, as mesmas condições de habilitação.

11.8 Providenciar a imediata correção das deficiências e/ou irregularidades apontadas pelo CONTRATANTE no prazo de 03 (três) dias.

11.9 - Aceitar nas mesmas condições contratuais os acréscimos e supressões até 25% do valor inicial atualizado da ata ou da nota de empenho;

11.10 - Arcar com todas as despesas com transporte, taxas, impostos ou quaisquer outros acréscimos legais, que correrão por conta exclusiva da Contratada;



11.11 - Efetuar correções na prestação do serviço, objeto deste contrato, caso não esteja de acordo com o exigido.

11.12 - As despesas sociais, salários, taxas e impostos incidentes sobre a prestação dos serviços do objeto deste edital, serão exclusivamente de responsabilidade da contratada, assim como o fornecimento de EPI para os técnicos e funcionários da mesma;

11.13 - Juntamente com a primeira nota fiscal da execução dos serviços a empresa contratada deverá apresentar laudos PGR, PCMSO e LTCAT vigentes, bem como mantê-los sempre atualizados, sob pena de decair a contratação, salvo na hipótese de não possuir empregados registrados, quando, deverá apresentar cópia da RAIS negativa, já exigível com o seu recibo de entrega.

11.14 - Substituir no prazo máximo de uma semana, pessoa sob a sua responsabilidade, que esteja prejudicando o bom andamento dos trabalhos.

11.15 - Refazer quaisquer obras e serviços, ou, substituir materiais executados ou fornecidos com defeitos, avarias ou em desobediência às Normas Técnicas Vigentes, às suas expensas, desde que, atestado pela Fiscalização do Município, que registrará o fato no Diário de Obras, e determinará as providências cabíveis no caso.

11.16 - Remover durante e após a conclusão dos trabalhos, entulhos, restos de materiais e lixos de qualquer natureza, provenientes da obra ou serviços, objeto da presente licitação.

11.17 Cumprir e fazer cumprir, todas as normas Federais, Estaduais e Municipais regulamentadoras, sobre medicina e segurança do trabalho de seus empregados, bem como, assumir todas as responsabilidades decorrentes da relação de trabalho, tais como, os encargos previdenciários, fiscais, comerciais e trabalhistas.

11.18 - Reservar em seu canteiro de obras, instalações para uso da fiscalização da CONTRATANTE, devendo estas instalações, ser submetidas à aprovação desta, se necessário assegurando à mesma o acompanhamento do responsável pela obra e fornecimento de todas as informações requeridas, bem como, acesso seguro a todos os locais da obra

11.19 - Sinalizar e iluminar convenientemente, às suas expensas, os trechos de execução da obra ou serviço, objeto desta licitação, de acordo com as Especificações Técnicas e Normas Brasileiras, vigentes, bem como, as em vigor no Município.



11.20 – Colocar, às suas expensas, nos lugares de execução das obras ou serviços, em locais visíveis, desde a instalação do canteiro placa com dizeres e dimensões, de acordo com o modelo fornecido pelo Município, as quais, no término das obras passarão à propriedade deste Município e deverão ser recolhidas ao depósito da Secretaria Municipal das Obras, Trânsito e Segurança.

11.21 – Reservar em sua sede, local para o acompanhamento e fiscalização dos serviços pelos Engenheiros/Arquitetos indicados pela CONTRATANTE.

11.22 – Tomar todas as providências relativas às máquinas, equipamentos e transportes necessários à execução da obra.

11.23 – Efetuar o pagamento de todo o imposto, diretos e indiretos referentes à execução da obra.

11.24 – Manter no Diário de Obras, registros de todas as ocorrências da obra, relativa a serviços, prazos, pessoal, maquinários, comunicações entre as partes e demais fatos que se fizeram necessários, atualizados dia a dia.

11.25 – Durante toda a vigência do contrato, toda correspondência enviada pela CONTRATADA à CONTRATANTE, referente ao objeto do contrato, deverá ser encaminhada, exclusivamente por meio dos Engenheiros ou Arquitetas, fiscais indicados pelo Município.

11.26 – Comunicar por escrito, qualquer anormalidade que, eventualmente, apure ter ocorrido na execução dos serviços, ou que possam comprometer a sua qualidade, especialmente, aos referentes aos bens objetos desta licitação.

11.27 – Prestar informações exatas, e não criar embaraços à fiscalização da CONTRATANTE.

11.28 – Não transferir a terceiros no todo ou em parte, as obrigações decorrentes desta licitação, bem como, do contrato a ser firmado entre as partes.

11.29 – Indenizar terceiros por prejuízos que vier causar-lhes, em decorrência da execução do objeto contratual.



11.30 – Manter no local da obra ou serviço, o repensável técnico, legalmente habilitado e de comprovada experiência na execução de obras ou serviços, similar ao do objeto da presente licitação.

11.31 – Reparar, corrigir, remover, reconstruir ou substituir as suas expensas, no total ou em parte, o objetos do contrato em que se verificarem vícios, defeitos ou incorreções, resultantes da execução ou de materiais empregados, sem ônus a CONTRATANTE.

11.32 – O representante da CONTRATANTE anotar em livro próprio, todas as ocorrências relacionadas com a execução do contrato, determinando o que for necessário à regularização das falhas ou defeitos observados. As decisões ou providências que ultrapassem a sua competência serão solicitadas a seus superiores, em tempo hábil para a adoção das medidas convenientes.

11.33 – Registrar o serviço da empreitada no CREA, em observância ao disposto na Lei N° 6.496, de 07 de dezembro de 1977, da área a ser ampliada.

11.34 – A contratante deverá colocar no local da obra, placas informativas, orientando a comunidade quanto à execução da mesma.

11.35 – Manter, durante toda a execução do contrato, em compatibilidade com as obrigações assumidas, todas as condições de habilitação e qualificação exigidas na licitação.

11.36 – Fornecer e exigir o uso de uniformes e Equipamentos de Proteção Individual (EPI's) para todos os funcionários, conforme legislação pertinente.

11.37 – Manter em estoque e em perfeitas condições de uso, os materiais necessários ao cumprimento do objeto do Contrato.



12. DOTAÇÃO ORÇAMENTÁRIA:

12.1 - O dispêndio financeiro decorrente da contratação ora pretendido decorrerá da seguinte dotação orçamentária:
Pedido de Compra 2023/2411.

Dotações utilizadas pelo pedido: 2024/854 - Prefeitura Municipal de Santo Antônio da Patrulha
Programa de Trabalho: 06.03.15.451.0002.2039 - Manutenção e Conservação de Ruas e Avenidas Urbanas
Elemento de Despesa: 4.4.90.51.00.00.00.00 - OBRAS E INSTALACOES
Fonte de Recurso: 0500 - Recursos não Vinculados de Impostos
Rubrica Item: 4.4.90.51.99.00.00.00 - OUTRAS OBRAS E INSTALACOES

Santo Antônio da Patrulha/RS, 15 de janeiro de 2024.

Atenciosamente,

Jorge Eloy de Oliveira.
Secretário Municipal das Obras, Trânsito
e Segurança.


LMR



**PREFEITURA
SANTO ANTÔNIO
DA PATRULHA**

MEMORIAL DESCRITIVO E ESPECIFICAÇÕES TÉCNICAS

OBJETO: PAVIMENTAÇÃO EM BLOCO DE CONCRETO INTERTRAVADO
ÁREA A REFORMAR: 600,00 m²
ENDEREÇO: RUA DANIEL ESPERANÇA, BAIRRO JAÚ
DATA: OUTUBRO/2023

 PREFEITURA SANTO ANTÔNIO DA PATRULHA	MEMORIAL DESCRITIVO
	OBRA: PAVIMENTAÇÃO EM BLOCO DE CONCRETO INTERTRAVADO
	SOLICITANTE: SECRETÁRIA MUNICIPAL DE OBRAS, TRÂNSITO E SEGURANÇA - SEMOT
	ENDEREÇO: RUA DANIEL SPERANSA- JAU

INTRODUÇÃO

O presente Memorial Descritivo e conjunto de especificações têm por objetivo principal mostrar as características e o tipo de obra, como também o respectivo acabamento dos serviços que serão executados na obra de pavimentação em blocos de concreto intertravado, meios-fios de concreto e drenagem pluvial na Rua Daniel Speransa, bairro Jaú, no município de Santo Antônio da Patrulha/RS, com extensão de 75,00 (setenta e cinco) metros de comprimento e largura de rolamento de 8,00 (oito) metros, totalizando 600,00 (seiscentos) metros quadrados.

Todos os materiais a serem empregados deverão obedecer às especificações dos projetos e deste memorial.

DISPOSIÇÕES GERAIS

NORMAS GERAIS

Estas especificações de materiais e serviços são destinadas à compreensão e interpretação dos Projetos de Arquitetura, Memória de Cálculo e Planilha Orçamentária, fornecidos pela Prefeitura Municipal.

Caso existam dúvidas de interpretação sobre as peças que compõem o Projeto de Arquitetura, elas deverão ser dirimidas antes do início da obra com os fiscais do contrato, que darão sua anuência aprovativa ou não.


Nenhuma alteração nas plantas, detalhes ou especificações, determinando ou não alteração de custo da obra ou serviço, será executada sem autorização do Responsável Técnico pela obra.

Em caso de divergências entre os desenhos de execução dos projetos e as especificações, o Responsável Técnico pela obra deverá ser consultado, a fim de definir qual a posição a ser adotada.

Em caso de itens presentes neste documento e não incluídos nos projetos, ou vice-versa, devem ser levados em conta na execução dos serviços de fôrma como se figurassem em ambos.

São obrigações da Empreiteira e do seu Responsável Técnico:

- Obediência às Normas da ABNT e das Normas Regulamentadoras do Ministério do Trabalho e Emprego.
- Visitar previamente o local em que será pavimentado, a fim de avaliar e verificar as suas condições.
- Apresentar ART (Anotação de Responsabilidade Técnica) ou RRT (Registro de Responsabilidade Técnica) de execução dos serviços no ato de assinatura do Termo de Autorização de Início da Obra.
- Corrigir, às suas expensas, quaisquer vícios ou defeitos ocorridos na execução da obra, objeto do contrato, responsabilizando-se por quaisquer danos causados ao conveniente, decorrentes de negligência, imperícia ou omissão.
- Empregar operários devidamente uniformizados e especializados nos serviços a serem executados, em número compatível com a natureza e cronograma da obra.
- Na fase de execução da obra, caso sejam verificadas divergências e inconsistências no projeto, comunicar ao ente federado contratante, para que as devidas providências sejam tomadas.
- Manter atualizados no Canteiro de Obra: Diário, Alvará, Certidões, Licenças, evitando interrupções por embargos.
- Estabelecer um serviço ininterrupto de vigilância da obra, até sua entrega definitiva, responsabilizando-se por quaisquer danos decorrentes da execução que por ventura venham a ocorrer nela.
- Manter limpo o local da obra, com remoção de lixos e entulhos para fora do canteiro.

 PREFEITURA SANTO ANTÔNIO DA PATRULHA	MEMORIAL DESCRITIVO
	OBRA: PAVIMENTAÇÃO EM BLOCO DE CONCRETO INTERTRAVADO
	SOLICITANTE: SECRETÁRIA MUNICIPAL DE OBRAS, TRÂNSITO E SEGURANÇA - SEMOT
	ENDEREÇO: RUA DANIEL SPERANSA- JAU

- Providenciar a colocação das placas exigidas pela Prefeitura Municipal, Ministério e CREA ou CAU locais.
- Apresentar, ao final da obra, toda a documentação prevista no Contrato da Obra.
- Para a execução da obra, objeto destas especificações, ficará a cargo da Empreiteira o fornecimento de todo o material, mão de obra, leis sociais, equipamentos e tudo o mais que se fizer necessário para o bom andamento e execução de todos os serviços previstos.
- Ficarão a cargo exclusivo da Empreiteira todas as providências e despesas correspondentes às instalações provisórias da obra, compreendendo a limpeza e preparo do terreno, o aparelhamento, mão de obra, maquinaria e ferramentas necessárias à execução dos serviços provisórios tais como: barracão; andaimes, tapumes, instalações de sanitários, de luz e telefone, de água, etc.

FISCALIZAÇÃO

A Fiscalização dos serviços será feita pelo ente federado, por meio dos seus Responsáveis Técnicos, portanto, em qualquer ocasião, a Empreiteira deverá submeter-se ao que for determinado pelos fiscais.

A Empreiteira deverá possuir, à frente dos serviços, um profissional devidamente habilitado, registrado no CREA/CAU local, como Responsável Técnico pela Obra, que a representará integralmente em todos os atos, de modo que todas as comunicações dirigidas pelo ente federado (contratante) ao preposto da Empresa executora terão eficácia plena e total, e serão consideradas como feitas ao próprio empreiteiro.

Fica a Empreiteira obrigada a proceder à substituição de qualquer operário, ou mesmo do preposto, que esteja sob suas ordens e em serviço na obra, se isso lhe for exigido pela Fiscalização, sem haver necessidade de declaração quanto aos motivos. A substituição deverá ser realizada dentro de 24 (vinte e quatro) horas.

Poderá a Fiscalização paralisar a execução dos serviços, bem como solicitar que sejam refeitos, quando eles não forem executados de acordo com as especificações, detalhes ou com a boa técnica construtiva. As despesas decorrentes de tais atos serão de inteira responsabilidade da Empreiteira.

A presença da Fiscalização na obra, não exime e sequer diminui a responsabilidade da Empreiteira perante a legislação vigente.

Deverá ser mantido no escritório da obra um jogo completo e atualizado do projeto de arquitetura e dos projetos complementares, as especificações, orçamentos, cronogramas e demais elementos técnicos pertinentes à edificação, bem como o Diário de Obra, que será o meio de comunicação entre o Ente Federado (Contratante) e a Empreiteira, no que se refere ao bom andamento da obra.

SEGURANÇA


Haverá rigorosa observância à norma de segurança do trabalho, NR 18, do Ministério do Trabalho e serão de uso obrigatório os equipamentos de proteção individual, EPI, conforme disposição de norma reguladora NR-6, do Ministério do Trabalho.

As partes móveis de ferramentas e equipamentos deverão ser protegidas.

Os equipamentos e ferramentas não poderão ser abandonados sobre passagens, escadas, andaimes e superfícies de trabalho. Todos e quaisquer riscos e acidentes de trabalho serão de inteira responsabilidade da empresa à qual for adjudicada a obra ou serviço:

Todos os funcionários deverão possuir CTPS assinadas ou vínculo empregatício com a empresa vencedora do certame e comprovação de aptidão para execução dos serviços (certificado de treinamento);

- Os EPIs deverão ter certificado do INMETRO.
- Deverá ser instalado tapume junto à obra, pois os atendimentos de saúde continuarão sendo efetuados na parte existente da edificação.

 PREFEITURA SANTO ANTÔNIO DA PATRULHA	MEMORIAL DESCRITIVO
	OBRA: PAVIMENTAÇÃO EM BLOCO DE CONCRETO INTERTRAVADO
	SOLICITANTE: SECRETÁRIA MUNICIPAL DE OBRAS, TRÂNSITO E SEGURANÇA - SEMOT
	ENDEREÇO: RUA DANIEL SPERANSA- JAU

MATERIAIS E MÃO DE OBRA

- As normas aprovadas ou recomendadas, as especificações, os métodos e ensaios, os padrões da ABNT referentes aos materiais já normalizados, a mão de obra e execução de serviços especificados, serão rigorosamente exigidos.
- Em caso de dúvidas sobre a qualidade dos materiais, poderá a Fiscalização exigir análise em instituto oficial, correndo as despesas por conta da Empreiteira.
- A guarda e vigilância dos materiais e equipamentos necessários à execução das obras, de propriedade do conveniente, assim como das já construídas e ainda não recebidas definitivamente, serão de total responsabilidade da empreiteira.
- Todos os materiais a serem empregados deverão obedecer às especificações dos projetos e deste memorial. Na comprovação da impossibilidade de adquirir e empregar determinado material especificado deverá ser solicitado sua substituição, condicionada à manifestação do Responsável Técnico pela obra.
- A substituição de materiais especificados por outros equivalentes pressupõe, para que seja autorizada, que o novo material proposto possua, comprovadamente, equivalência nos itens qualidade, resistência e aspecto.

PRAZO DE EXECUÇÃO

A construção deverá ser executada em um prazo de 60 (sessenta) dias, contados da data do efeito recebimento por parte da contratada do TERMO DE AUTORIZAÇÃO DE INICIO DE OBRA.

ESPECIFICAÇÕES DOS SERVIÇOS

1. SERVIÇOS INICIAIS

1.1. (SINAPI-103689) – FORNECIMENTO E INSTALAÇÃO DE PLACA DE OBRA COM CHAPA GALVANIZADA E ESTRUTURA DE MADEIRA. (M2)

A placa de obra tem por objetivo informar a população e aos usuários do local os dados da obra. A placa deverá ser fixada em local visível, preferencialmente no acesso principal do empreendimento, e suas medidas terão que ser as seguintes: 1,00 x 2,00 metros.

A placa deverá ser confeccionada em chapas de aço laminado a frio, galvanizado, com espessura de 1,25 milímetros. Terá dois suportes e serão de madeira com altura livre de 2,00 metros.

1.2. (SINAPI-99064) – LOCAÇÃO DE PAVIMENTAÇÃO. (M)


PROCEDIMENTOS PARA EXECUÇÃO: Verifica-se um ponto topográfico conhecido (ponto definido no terreno, na via pública ou parede de construção vizinha); Com o auxílio do teodolito, instalam-se os pontos de referência através da fixação de barras de aço no solo; Em seguida é feita a pintura da barra de aço que ficou acima do solo para facilitar a visualização do ponto pela equipe de locação. Tal marcação serve de referência planialtimétrica para outras operações de locação da obra.

2. DRENAGEM PLUVIAL

2.1. (SINAPI-99063) – LOCAÇÃO DE REDE DE DRENAGEM PLUVIAL. (M)

PROCEDIMENTOS PARA EXECUÇÃO: Verifica-se o comprimento do trecho da instalação; Corta-se o comprimento necessário das peças de madeira; Com a cavadeira faz-se a escavação no local onde será inserido o pontalete (peça de madeira); O pontalete é inserido no solo; o nível é verificado durante este procedimento; Interligam-se os pontaletes com uma tábua de madeira; Em seguida, é feita a pintura de todo o cavalete; Verificam-se as medidas do cavalete instalado com o projeto; Faz-se a marcação dos pontos com pregos.

2.2. (SINAPI-102279) – ESCAVAÇÃO MECANIZADA DE VALA COM PROF. ATÉ 1,5 M (MÉDIA ENTRE MONTANTE E JUSANTE/UMA COMPOSIÇÃO POR TRECHO), COM ESCAVADEIRA

 PREFEITURA SANTO ANTÔNIO DA PATRULHA	MEMORIAL DESCRITIVO
	OBRA: PAVIMENTAÇÃO EM BLOCO DE CONCRETO INTERTRAVADO
	SOLICITANTE: SECRETÁRIA MUNICIPAL DE OBRAS, TRÂNSITO E SEGURANÇA - SEMOT
	ENDEREÇO: RUA DANIEL SPERANSA- JAU

HIDRÁULICA (0,8 M3/111 HP), LARG. MENOR QUE 1,5 M, EM SOLO DE 1ª CATEGORIA, LOCAIS COM BAIXO NÍVEL DE INTERFERÊNCIA. (M3)

RECOMENDAÇÕES: A geometria da vala deve atender aos valores definidos pela norma NBR 12266/92; - Foram considerados Locais com Baixo Nível de Interferência: locais em que a execução das redes ocorre dentro de empreendimentos em construção, em terrenos baldios ou em ruas não pavimentadas e pouco movimentadas, sobretudo onde não há restrições na movimentação dos equipamentos.

PROCEDIMENTOS PARA EXECUÇÃO: Escavar a vala de acordo com o projeto de engenharia; A escavação deve atender às exigências da NR 18;

2.3. (SINAPI-93589) – TRANSPORTE COM CAMINHÃO BASCULANTE DE 10 M³, EM VIA URBANA EM REVESTIMENTO PRIMÁRIO (UNIDADE: M3XKM). (M3XKM)

PROCEDIMENTOS PARA EXECUÇÃO: O transporte de material excedente será realizado com caminhão basculante de 10m³ com proteção superior, do local da obra até o bota-fora indicado pela fiscalização.

2.4. (SINAPI-101623) – PREPARO DE FUNDO DE VALA COM LARGURA MENOR QUE 1,5 M, COM CAMADA DE BRITA, LANÇAMENTO MECANIZADO. (M3)

CARACTERÍSTICA DO MATERIAL: Pedra britada n. 0, ou pedrisco (4,8 a 9,5 mm).

PROCEDIMENTOS PARA EXECUÇÃO: O fundo das valas deverá ser apiloado e regularizado eliminando a existência de materiais soltos para receber lastro de brita e posterior assentamento dos tubos. Deverão ser utilizados equipamentos apropriados como compactador de solos de percussão (soquete) e outros que sejam pertinentes à execução desta etapa do serviço.

O serviço consiste na limpeza, regularização, compactação e ajuste de declividade conforme previsto em projeto.

Ao final, o fundo da vala deverá se apresentar uniforme nas cotas e declividades especificadas em projeto, desprovido de quaisquer saliências ou reentrâncias. A superfície sobre o qual se apoiará a tubulação, deverá ser lisa, uniforme e retilínea, sem pontos altos e baixos.

2.5. (SINAPI-93589) – TRANSPORTE COM CAMINHÃO BASCULANTE DE 10 M³, EM VIA URBANA EM REVESTIMENTO PRIMÁRIO (UNIDADE: M3XKM). (M3XKM)

PROCEDIMENTOS PARA EXECUÇÃO: O transporte de brita será realizado com caminhão basculante de 10m³ com proteção superior, do local de britagem até a obra.

2.6. (SINAPI-92809) – ASSENTAMENTO DE TUBO DE CONCRETO PARA REDES COLETORAS DE ÁGUAS PLUVIAIS, DIÂMETRO DE 400 MM, JUNTA RÍGIDA, INSTALADO EM LOCAL COM BAIXO NÍVEL DE INTERFERÊNCIAS (NÃO INCLUI FORNECIMENTO) (M)

RECOMENDAÇÕES: Antes de iniciar o assentamento dos tubos, o fundo da vala deve estar regularizado e com a declividade prevista em projeto.

PROCEDIMENTOS PARA EXECUÇÃO: Transportar com auxílio da escavadeira o tubo para dentro da vala, com cuidado para não danificar a peça; Limpar as faces externas das pontas dos tubos e as internas das bolsas; Posicionar a ponta do tubo junto à bolsa do tubo já assentado, proceder ao alinhamento da tubulação e realizar o encaixe; O sentido de montagem dos trechos deve ser realizado de jusante para montante, caminhando-se das pontas dos tubos para as bolsas, ou seja, cada tubo assentado deve ter como extremidade livre uma bolsa, onde deve ser acoplada a ponta do tubo subsequente; Finalizado o assentamento dos tubos, executam-se as juntas rígidas, feitas com argamassa, aplicando o material na parte externa de todo o perímetro do tubo.

2.7. (SINAPI-7781) – TUBO DE CONCRETO SIMPLES PARA AGUAS PLUVIAIS, CLASSE PS1, COM ENCAIXE PONTA E BOLSA, DIAMETRO NOMINAL DE 400 MM (M)

CARACTERÍSTICA DO MATERIAL: Tubo de concreto simples, classe PS-1, DN 400 mm, encaixe ponta e bolsa utilizado para assentamento em rede coletora de águas pluviais.

 PREFEITURA SANTO ANTÔNIO DA PATRULHA	MEMORIAL DESCRITIVO
	OBRA: PAVIMENTAÇÃO EM BLOCO DE CONCRETO INTERTRAVADO
	SOLICITANTE: SECRETÁRIA MUNICIPAL DE OBRAS, TRÂNSITO E SEGURANÇA - SEMOT
	ENDEREÇO: RUA DANIEL SPERANSA- JAU

2.8. (SINAPI-7745) – TUBO DE CONCRETO ARMADO PARA AGUAS PLUVIAIS, CLASSE PA-1, COM ENCAIXE PONTA E BOLSA, DIAMETRO NOMINAL DE 400 MM (M)

CARACTERISTICA DO MATERIAL: Tubo de concreto armado, classe PA-1, DN 400 mm, encaixe ponta e bolsa, utilizado para assentamento em rede coletora de águas pluviais.

2.9. (SINAPI-93379) – REATERRO MECANIZADO DE VALA COM RETROESCAVADEIRA (CAPACIDADE DA CAÇAMBA DA RETRO: 0,26 M³ / POTÊNCIA: 88 HP), LARGURA DE 0,8 A 1,5 M, PROFUNDIDADE ATÉ 1,5 M, COM SOLO DE 1ª CATEGORIA EM LOCAIS COM BAIXO NÍVEL DE INTERFERÊNCIA. (M3)

PROCEDIMENTOS PARA EXECUÇÃO: Inicia-se, quando necessário, com a umidificação do solo afim de atingir o teor umidade ótima de compactação prevista em projeto; Executa-se o reaterro lateral, região que recobre o tubo, atendendo as especificações de projeto e garantindo que a tubulação enterrada fique continuamente apoiada no fundo da vala sobre o berço de assentamento; Prossegue-se com o reaterro superior, região com 30 cm de altura sobre a geratriz superior da tubulação, nas partes compreendidas entre o plano vertical tangente a tubulação e a parede da vala. O trecho por cima do tubo não é compactado para evitar deformações ou quebras; Terminada a fase anterior é feito o reaterro final, região acima do reaterro superior até a superfície do terreno ou cota de projeto. Esta etapa deve ser feita em camadas sucessivas e compactadas de tal modo a obter o mesmo estado do terreno das laterais da vala; No caso de existir escoramento da vala a mesma deve ser retirada simultaneamente as etapas do reaterro garantindo assim o preenchimento total da vala.

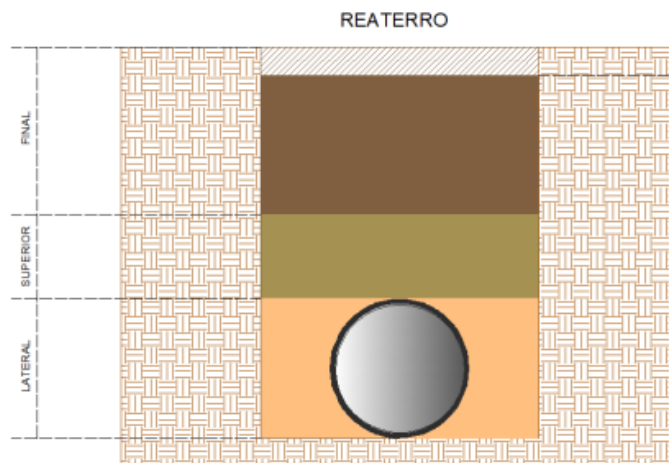


Figura 20: Camadas de reaterro conforme NBR 7367

2.10. (CPU-49) – CAIXA PARA BOCA DE LOBO SIMPLES RETANGULAR, EM ALVENARIA COM BLOCOS DE CONCRETO, DIMENSÕES INTERNAS: 1x1x1M, PARA REDE DE DRENAGEM. (UN)

CARACTERISTICA DO MATERIAL: Bloco vedação concreto 9 x 19 x 39 cm: utilizado para a execução das paredes de alvenaria da caixa; Argamassa para o assentamento da alvenaria, revestimento com reboco e revestimento do fundo traço 1:3 (cimento e areia), preparo mecânico.


PROCEDIMENTOS PARA EXECUÇÃO: Após execução da escavação e, caso seja necessário, da contenção da cava, preparar o fundo para a execução da caixa; Sobre o fundo preparado, montar as fôrmas da laje de fundo da caixa e, em seguida, realizar a sua concretagem; Sobre a laje de fundo, assentar os blocos de concreto com argamassa aplicada com colher, atentandose para o posicionamento dos tubos de entrada e de saída; Concluída a alvenaria da caixa, revestir as paredes internamente com chapisco e reboco e externamente somente com chapisco. Sobre a laje de fundo, executar revestimento com argamassa para garantir o caimento necessário para o adequado escoamento dos efluentes; Por fim, colocar a tampa pré-moldada sobre a caixa e o meio-fio vazado para boca de lobo.

MEMORIAL DESCRITIVO

OBRA: PAVIMENTAÇÃO EM BLOCO DE CONCRETO INTERTRAVADO

SOLICITANTE: SECRETÁRIA MUNICIPAL DE OBRAS, TRÂNSITO E SEGURANÇA - SEMOT

ENDEREÇO: RUA DANIEL SPERANSA- JAU

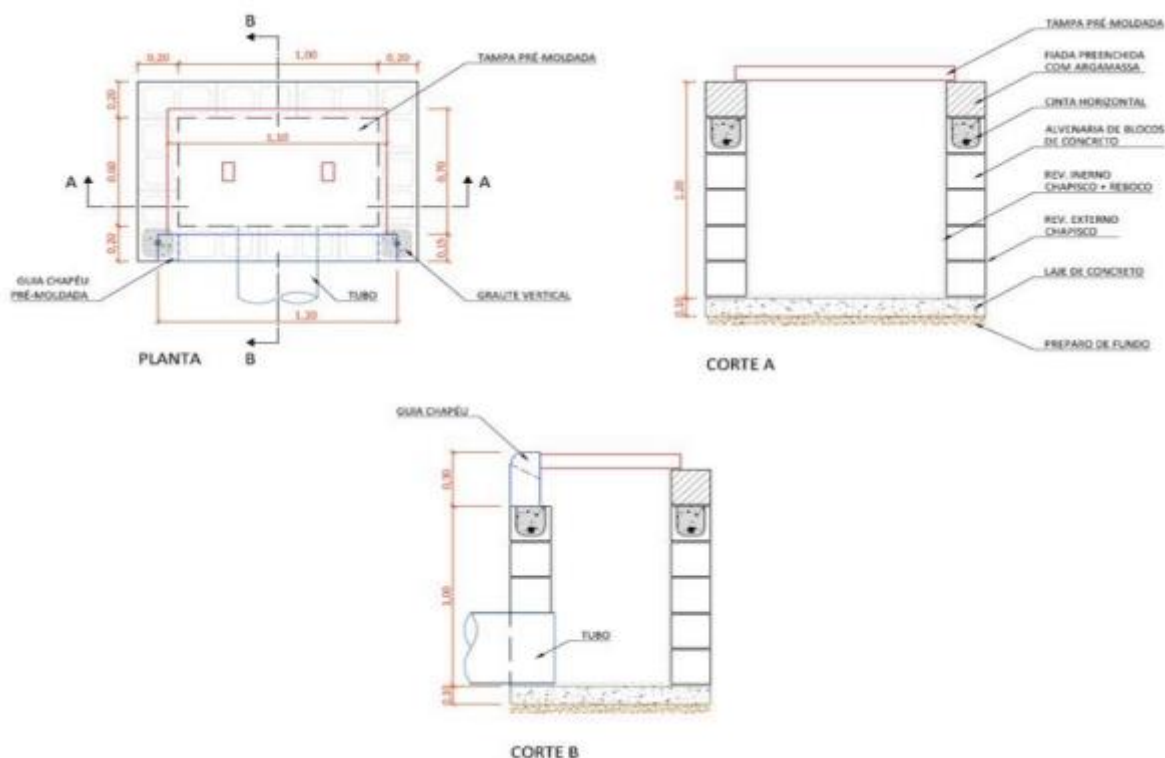

AS DIMENSÕES DAS CAIXAS SÃO VARIÁVEIS CONFORME O PROJETO DE DRENAGEM

3. PAVIMENTAÇÃO

3.1. (SINAPI- 100577) – REGULARIZAÇÃO E COMPACTAÇÃO DE SUBLEITO DE SOLO PREDOMINANTEMENTE ARENOSO (M2)

PROCEDIMENTOS PARA EXECUÇÃO: O subleito sobre o qual irá se executar a regularização e compactação deve estar totalmente limpo, sem excessos de umidade; A motoniveladora realiza a regularização e nivelamento do subleito; Caso o teor de umidade se apresente muito baixo, procede-se com o umedecimento da camada através do caminhão pipa; Com o material dentro do teor de umidade especificado em projeto, executa-se a compactação da camada utilizando-se o rolo compactador de pneus, na quantidade de fechas prevista em projeto, a fim de atender as exigências de compactação.

3.2. (SINAPI- 101849) – RECOMPOSIÇÃO DE BASE E OU SUB-BASE PARA FECHAMENTO DE VALAS DE BRITA GRADUADA SIMPLES - INCLUSO RETIRADA E COLOCAÇÃO DO MATERIAL. (M3)

PROCEDIMENTOS PARA EXECUÇÃO: - Após a finalização dos serviços de regularização de subleito, com a superfície preparada, realizar o preenchimento com brita graduada simples nos locais onde há sinais com pouca capacidade de suporte; Executa-se a compactação da camada utilizando-se o rolo compactador.

3.3. (SINAPI-93589) – TRANSPORTE COM CAMINHÃO BASCULANTE DE 10 M³, EM VIA URBANA EM REVESTIMENTO PRIMÁRIO (UNIDADE: M3XKM). (M3XKM)

PROCEDIMENTOS PARA EXECUÇÃO: O transporte de brita será realizado com caminhão basculante de 10m³ com proteção superior, do local de britagem até a obra.

3.4. (SINAPI- 94273) – ASSENTAMENTO DE GUIA (MEIO-FIO) EM TRECHO RETO, CONFECCIONADA EM CONCRETO PRÉ-FABRICADO, DIMENSÕES 100X15X13X30 CM (COMPRIMENTO X BASE INFERIOR X BASE SUPERIOR X ALTURA), PARA VIAS URBANAS (USO VIÁRIO). (M)

RECOMENDAÇÕES: Verificar no projeto o local onde serão instalados os meios-fios de concreto e realizar a limpeza do local com ferramenta adequada.

MEMORIAL DESCRITIVO


OBRA: PAVIMENTAÇÃO EM BLOCO DE CONCRETO INTERTRAVADO

SOLICITANTE: SECRETÁRIA MUNICIPAL DE OBRAS, TRÂNSITO E SEGURANÇA - SEMOT

ENDEREÇO: RUA DANIEL SPERANSA- JAU

CARACTERISTICA DO MATERIAL: Meio-fio de concreto pré-fabricado com dimensões de 100x15x13x30.

PROCEDIMENTOS PARA EXECUÇÃO: Executa-se o alinhamento e a marcação das cotas com o uso de estacas e linha, após é realizado o assentamento dos meios-fios observando a regularização do solo e execução de base de assentamento, para finalizar é necessário realizar o rejuntamento das peças com argamassa.

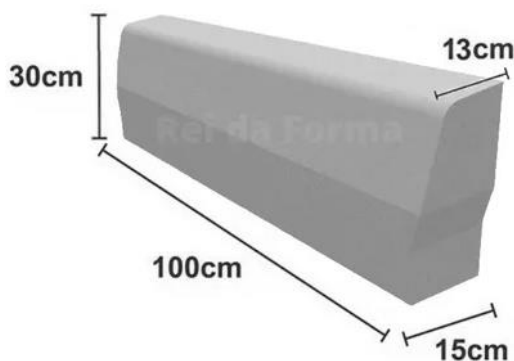


3.5. (SINAPI- 92398) – EXECUÇÃO DE PAVIMENTO EM PISO INTERTRAVADO, COM BLOCO RETANGULAR COR NATURAL DE 20 X 10 CM, ESPESSURA 8 CM. (M2)

RECOMENDAÇÕES: Após a execução e aprovação dos serviços de preparo da base, ou sub-base e base, inicia-se a execução do pavimento intertravado com a camada de assentamento, que é feita pelas seguintes atividades sequencialmente.


CARACTERISTICA DO MATERIAL: Bloco de concreto retangular de cor natural 20x10 centímetros, com espessura de oito centímetros e resistência mínima de 35MPA.

PROCEDIMENTOS PARA EXECUÇÃO: Lançamento e espalhamento da areia na área do pavimento; execução das mestras paralelamente a contenção principal nivelando-as na espessura da camada; nivelamento do material da camada de assentamento com régua metálica; ajustes e arremates do canto com a colocação de bloca cortados; rejuntamento, utilizando pó de pedra; Por fim é realizada a compactação final que proporciona o acomodamento das peças na camada de assentamento.

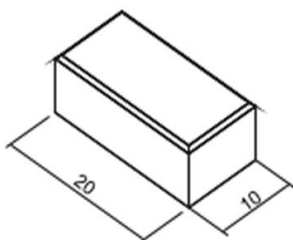

	ESPESSURA (cm)	PEÇAS/m²	DIMENSÕES (cm)
PAVIMENTO RETANGULAR	6	50	10x20
	8	50	10x20

Santo Antônio da Patrulha, 03 de outubro de 2022.

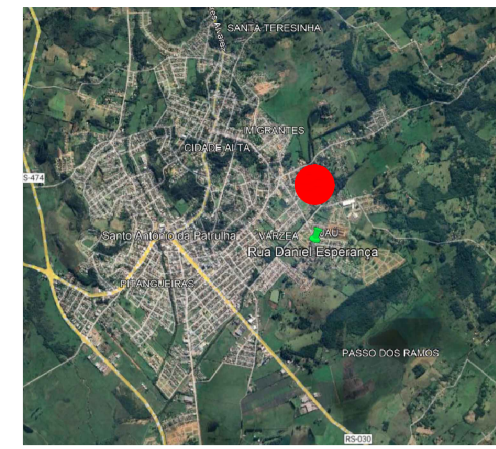


N
SITUAÇÃO
SEM ESCALA

N LOCALIZAÇÃO
SEM ESCALA
COORDENADAS
-29.832298°
-50.505424°


N
IMPLANTAÇÃO
ESCALA 1: 350

- LEGENDA:**
- PAVIMENTO EM BLOCO DE CONCRETO - PISTA
 - PAVIMENTO CONCRETO - PASSEIOS
 - PISO TÁTIL DE ALERTA - VERMELHO - 40x40x2,5cm
 - DRENAGEM TUBOS Ø 400mm
 - DRENAGEM EXISTENTE
 - DRENAGEM - CAIXAS BOCA-DE-LOBO EXISTENTES
 - DRENAGEM - CAIXAS BOCA-DE-LOBO

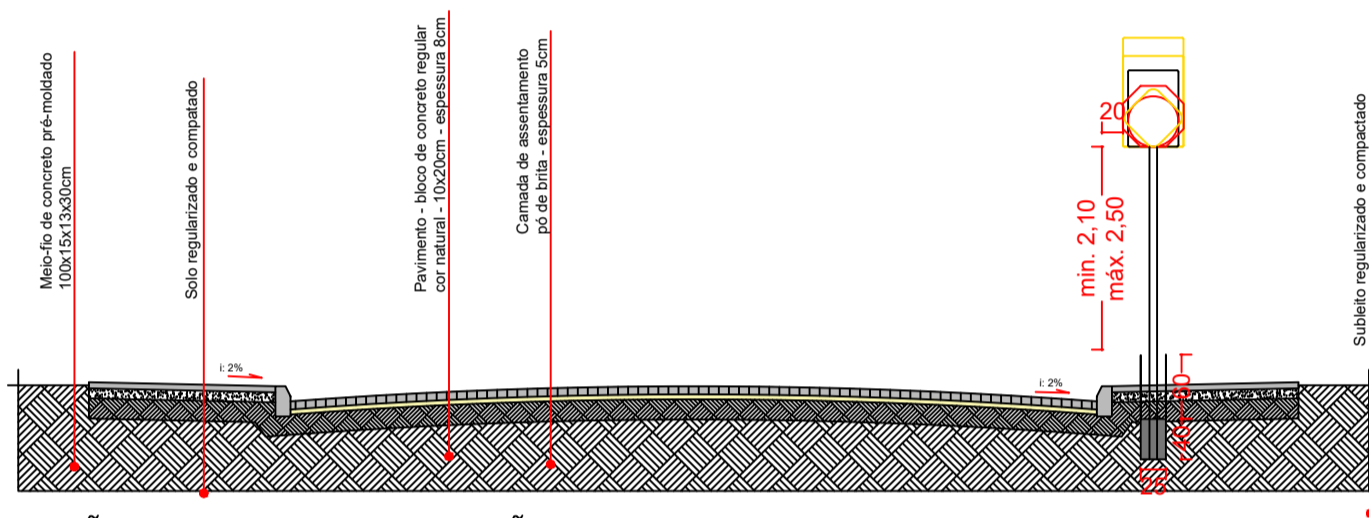


SEÇÃO TIPO - PAVIMENTAÇÃO
ESCALA 1:75

 PREFEITURA MUNICIPAL DE SANTO ANTÔNIO DA PATRULHA SECRETARIA MUNICIPAL DE OBRAS, TRÂNSITO E SEGURANÇA			
PROJETO/OBJETO	PAVIMENTAÇÃO EM BLOCO DE CONCRETO INTERTRAVADO		
ENDEREÇO	Rua Daniel Esperança Bairro Jaú	DATA	SET/2023
		ESCALA	INDICADA
RESPONSÁVEL TÉCNICO	ENG. CIVIL WILLIAN DA SILVA MACHADO - CREA/SC 130.116-8	CONTEÚDO	SITUAÇÃO LOCALIZAÇÃO IMPLANTAÇÃO SEÇÃO PAVIMENTAÇÃO
ADMINISTRADOR MUNICIPAL	RODRIGO GOMES MASSULO - PREFEITO MUNICIPAL		01/02

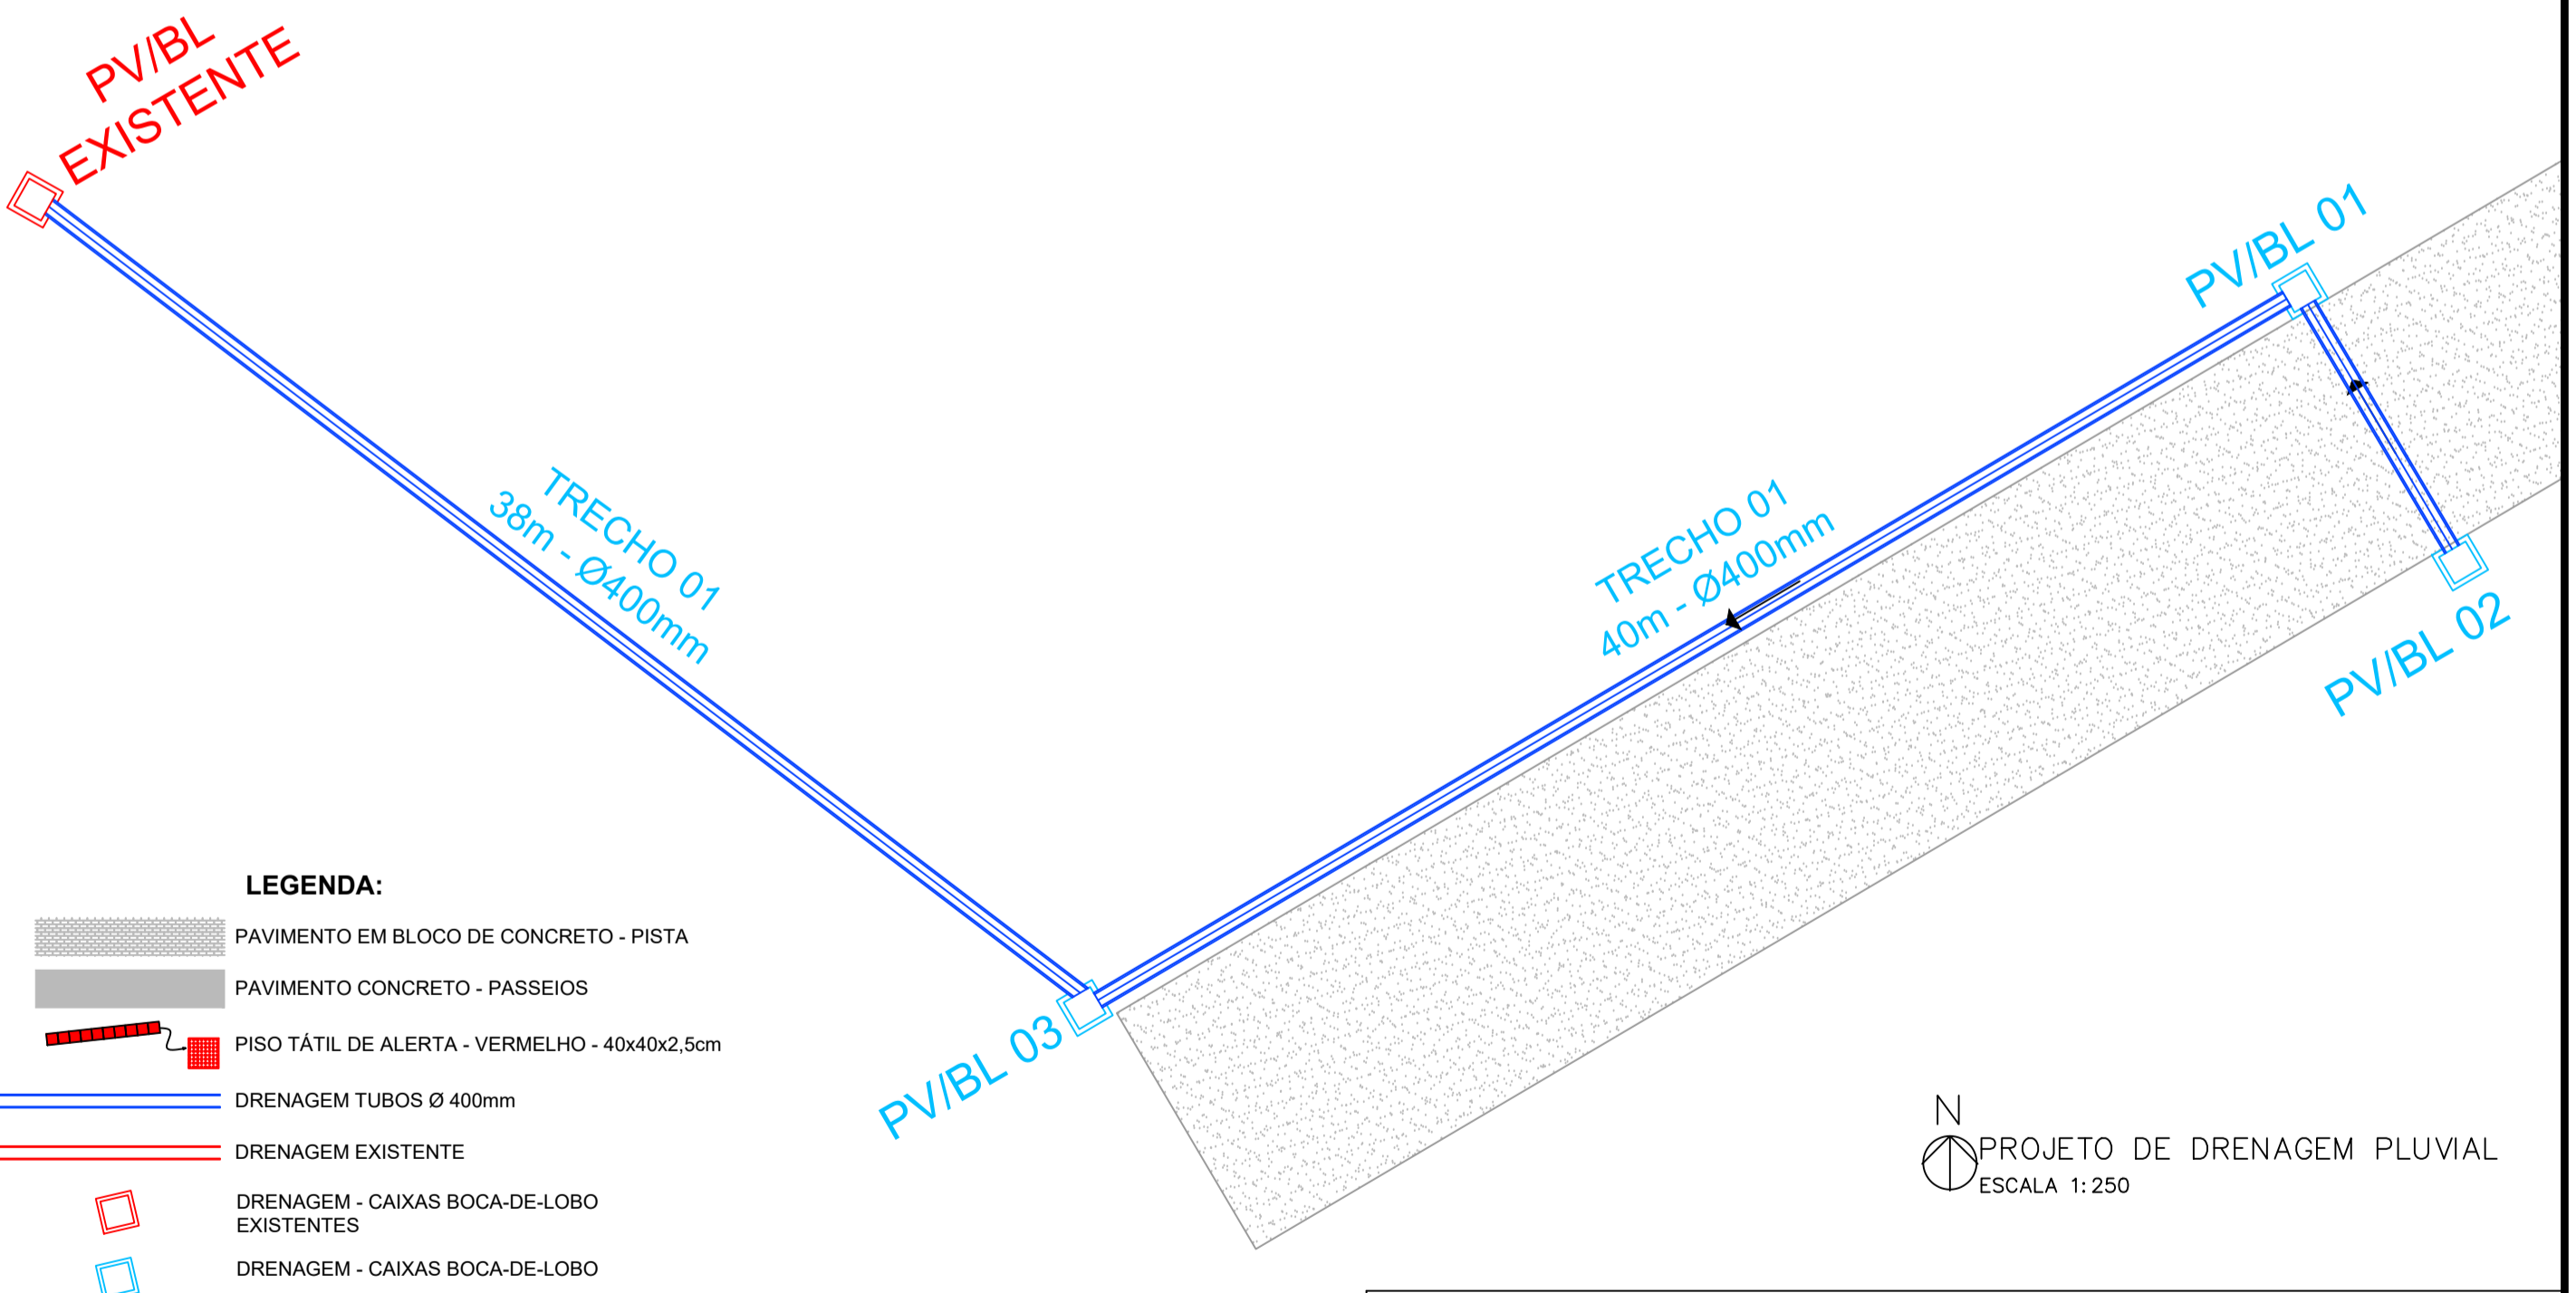

N
PROJETO DE DRENAGEM PLUVIAL
ESCALA 1:250

- LEGENDA:**
- PAVIMENTO EM BLOCO DE CONCRETO - PISTA
 - PAVIMENTO CONCRETO - PASSEIOS
 - PISO TÁTIL DE ALERTA - VERMELHO - 40x40x2,5cm
 - DRENAGEM TUBOS Ø 400mm
 - DRENAGEM EXISTENTE
 - DRENAGEM - CAIXAS BOCA-DE-LOBO EXISTENTES
 - DRENAGEM - CAIXAS BOCA-DE-LOBO

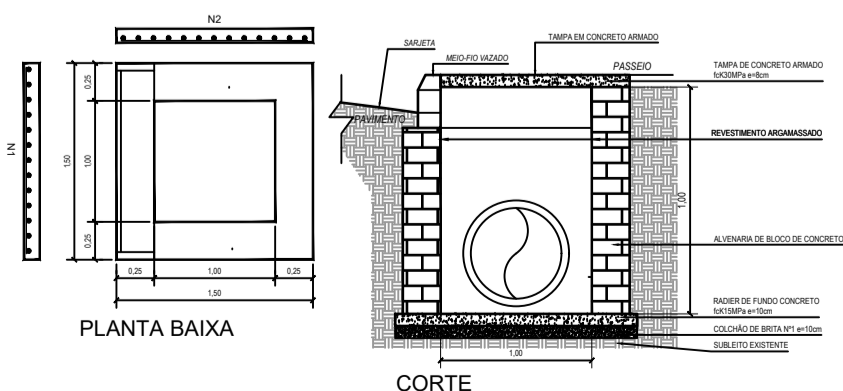

CAIXAS BOCA-DE-LOBO
ESCALA 1:25

 PREFEITURA MUNICIPAL DE SANTO ANTÔNIO DA PATRULHA SECRETARIA MUNICIPAL DE OBRAS, TRÂNSITO E SEGURANÇA			
PROJETO/OBJETO	PAVIMENTAÇÃO EM BLOCO DE CONCRETO INTERTRAVADO		
ENDEREÇO	Rua Daniel Esperança Bairro Jaú	DATA	SET/2023
		ESCALA	INDICADA
RESPONSÁVEL TÉCNICO	ENG. CIVIL WILLIAN DA SILVA MACHADO - CREA/SC 130.116-8	CONTEÚDO	SITUAÇÃO LOCALIZAÇÃO IMPLANTAÇÃO SEÇÃO PAVIMENTAÇÃO
ADMINISTRADOR MUNICIPAL	RODRIGO GOMES MASSULO - PREFEITO MUNICIPAL		02/02



Tipo: PRESTAÇÃO DE SERVIÇO Participação Técnica: INDIVIDUAL/PRINCIPAL
Convênio: NÃO É CONVÊNIO Motivo: NORMAL

Contratado

Carteira: SC1301168 Profissional: WILLIAN DA SILVA MACHADO E-mail: eng.willianmachado@gmail.com
RNP: 2513606140 Título: Engenheiro Civil
Empresa: NENHUMA EMPRESA Nr.Reg.:

Contratante

Nome: PREFEITURA MUNICIPAL DE SANTO ANTÔNIO DA PATRULHA E-mail: dap@pmsap.com.br
Endereço: AVENIDA BORGES DE MEDEIROS 456 Telefone: 3662-8584 CPF/CNPJ: 88814199000132
Cidade: SANTO ANTÔNIO DA PATRULHA Bairro.: CIDADE ALTA CEP: 95500000 UF: RS

Identificação da Obra/Serviço

Proprietário: PREFEITURA MUNICIPAL DE SANTO ANTÔNIO DA PATRULHA
Endereço da Obra/Serviço: Rua RUA DANIEL SPERANZA CPF/CNPJ: 88814199000132
Cidade: SANTO ANTÔNIO DA PATRULHA Bairro: JAU CEP: 95500000 UF: RS
Finalidade: PÚBLICO Vlr Contrato(R\$): 1,00 Honorários(R\$):
Data Início: 01/09/2023 Prev.Fim: 01/09/2024 Ent.Classe:

Atividade Técnica	Descrição da Obra/Serviço	Quantidade	Unid.
Projeto	Estradas - Pavimentação	600,00	M²
Projeto	Drenagem	87,00	M
Memorial	PAVIMENTAÇÃO DE RUA EM BLOCO DE CONCRETO INTERTRAVADO	1,00	UN
Orçamento	PAVIMENTAÇÃO DE RUA EM BLOCO DE CONCRETO INTERTRAVADO	1,00	UN
Fiscalização	PAVIMENTAÇÃO DE RUA EM BLOCO DE CONCRETO INTERTRAVADO	1,00	UN

ART registrada (paga) no CREA-RS em 06/10/2023

<hr/> Local e Data	Declaro serem verdadeiras as informações acima <hr/> WILLIAN DA SILVA MACHADO Profissional	De acordo <hr/> PREFEITURA MUNICIPAL DE SANTO ANTÔNIO DA PATRULHA Contratante
-----------------------	--	---

A AUTENTICIDADE DESTA ART PODE SER CONFIRMADA NO SITE DO CREA-RS, LINK SOCIEDADE - ART CONSULTA.



PLANILHA ORÇAMENTÁRIA

OBRA: PAVIMENTAÇÃO EM BLOCO DE CONCRETO INTERTRAVADO

SOLICITANTE: SECRETÁRIA MUNICIPAL DE OBRAS - SEMOT
ENDEREÇO: RUA DANIEL ESPERANÇA, BAIRRO JAÚ

DATA: 26/09/2023
BDI: 23,32%
E.S. HORA: 112,77%
E.S. MÊS: 69,88%

FONTE	DATA REF.
SICRO	ABRIL/23
SINAPI	AGOSTO/23
COMPOSIÇÕES PRÓPRIAS	

ITEM	CÓDIGO	DESCRIÇÃO	FONTE	QTD	UND	PREÇO UNITÁRIO			PREÇO TOTAL		
						MÃO DE OBRA R\$	MATERIAL (R\$)	TOTAL (R\$)	MÃO DE OBRA R\$	MATERIAL (R\$)	TOTAL (R\$)
1	SERVIÇOS INICIAIS										
1.1	103689	FORNECIMENTO E INSTALAÇÃO DE PLACA DE OBRA COM CHAPA GALVANIZADA E ESTRUTURA DE MADEIRA. AF_03/2022_PS	SINAPI	2,00	M2	38,43	342,31	380,74	127,86	743,87	871,73
1.2	99064	LOCAÇÃO DE PAVIMENTAÇÃO. AF_10/2018	SINAPI	75,00	M	0,68	0,79	1,47	76,86	684,62	761,48
2	DRENAGEM PLUVIAL										
2.1	99063	LOCAÇÃO DE REDE DE DRENAGEM PLUVIAL. AF_10/2018	SINAPI	86,00	M	3,13	2,42	5,55	51,00	59,25	110,25
2.2	102303	ESCAVAÇÃO MECANIZADA DE VALA COM PROF. ATÉ 1,5 M (MÉDIA ENTRE MONTANTE E JUSANTE/UMA COMPOSIÇÃO POR TRECHO), COM ESCAVADEIRA HIDRÁULICA (0,8 M3/111 HP),LARG. MENOR QUE 1,5 M, EM SOLO DE 1ª CATEGORIA, LOCAIS COM BAIXO NÍVEL DE INTERFERÊNCIA.	SINAPI	86,00	M3	4,01	6,46	10,47	7.852,33	20.119,72	27.972,05
2.3	93589	TRANSPORTE COM CAMINHÃO BASCULANTE DE 10 M³, EM VIA URBANA EM REVESTIMENTO PRIMÁRIO (UNIDADE: M3XKM). AF_07/2020	SINAPI	42,41	M3XKM	0,33	2,87	3,20	269,18	208,12	477,30
2.4	101623	PREPARO DE FUNDO DE VALA COM LARGURA MENOR QUE 1,5 M, COM CAMADA DE BRITA, LANÇAMENTO MECANIZADO. AF_08/2020	SINAPI	8,60	M3	86,73	177,24	263,97	344,86	555,56	900,42
2.5	93589	TRANSPORTE COM CAMINHÃO BASCULANTE DE 10 M³, EM VIA URBANA EM REVESTIMENTO PRIMÁRIO (UNIDADE: M3XKM). AF_07/2020	SINAPI	322,50	M3XKM	0,33	2,87	3,20	14,00	121,72	135,72
2.6	92809	ASSENTAMENTO DE TUBO DE CONCRETO PARA REDES COLETORAS DE ÁGUAS PLUVIAIS, DIÂMETRO DE 400 MM, JUNTA RÍGIDA, INSTALADO EM LOCAL COM BAIXO NÍVEL DE INTERFERÊNCIAS (NÃO INCLUI FORNECIMENTO).	SINAPI	87,00	M	35,18	36,89	72,07	745,88	1.524,26	2.270,14
2.7	7781	TUBO DE CONCRETO SIMPLES PARA AGUAS PLUVIAIS, CLASSE PS1, COM ENCAIXE PONTA E BOLSA, DIAMETRO NOMINAL DE 400 MM	SINAPI	78,00	M	0,00	75,78	75,78	106,43	925,58	1.032,01
2.8	7745	TUBO DE CONCRETO ARMADO PARA AGUAS PLUVIAIS, CLASSE PA-1, COM ENCAIXE PONTA E BOLSA, DIAMETRO NOMINAL DE 400 MM	SINAPI	9,00	M	0,00	144,03	144,03	3.060,66	3.209,43	6.270,09
2.9	93379	REATERRO MECANIZADO DE VALA COM RETROESCAVADEIRA (CAPACIDADE DA CAÇAMBA DA RETRO: 0,26 M³ / POTÊNCIA: 88 HP), LARGURA DE 0,8 A 1,5 M, PROFUNDIDADE ATÉ 1,5 M, COM SOLO DE 1ª CATEGORIA EM LOCAIS COM BAIXO NÍVEL DE INTERFERÊNCIA. AF_04/2016	SINAPI	74,69	M3	10,17	12,66	22,83	759,60	945,58	1.705,18
2.10	CPU-49	CAIXA PARA BOCA DE LOBO SIMPLES RETANGULAR, EM ALVENARIA COM BLOCOS DE CONCRETO, DIMENSÕES INTERNAS: 1x1x1M, PARA REDE DE DRENAGEM.	PROPRIA	4,00	UN	637,93	1.355,59	1.993,52	2.551,72	5.422,36	7.974,08
3	PAVIMENTAÇÃO										
3.1	100577	REGULARIZAÇÃO E COMPACTAÇÃO DE SUBLEITO DE SOLO PREDOMINANTEMENTE ARENOSO. AF_11/2019	SINAPI	600,00	M2	0,35	1,13	1,48	10.489,31	63.071,03	73.560,34
3.2	101849	RECOMPOSIÇÃO DE BASE E OU SUB-BASE PARA FECHAMENTO DE VALAS DE BRITA GRADUADA SIMPLES - INCLUSO RETIRADA E COLOCAÇÃO DO MATERIAL.	SINAPI	10,00	M2	33,57	155,58	189,15	210,00	678,00	888,00
3.3	93589	TRANSPORTE COM CAMINHÃO BASCULANTE DE 10 M³, EM VIA URBANA EM REVESTIMENTO PRIMÁRIO (UNIDADE: M3XKM). AF_07/2020	SINAPI	375,00	M3XKM	0,33	2,87	3,20	335,70	1.555,80	1.891,50
3.4	94273	ASSENTAMENTO DE GUIA (MEIO-FIO) EM TRECHO RETO, CONFECCIONADA EM CONCRETO PRÉ- FABRICADO, DIMENSÕES 100X15X13X30 CM (COMPRIMENTO X BASE INFERIOR X BASE SUPERIOR X ALTURA), PARA VIAS URBANAS (USO VIÁRIO). AF_06/2016	SINAPI	166,00	M	18,71	50,03	68,74	123,75	1.076,25	1.200,00
3.5	92398	EXECUÇÃO DE PAVIMENTO EM PISO INTERTRAVADO, COM BLOCO RETANGULAR COR NATURAL DE 20 X 10 CM, ESPESSURA 8 CM.	SINAPI	600,00	M2	11,19	85,76	96,95	3.105,86	8.304,98	11.410,84
									MÃO DE OBRA (R\$)	MATERIAL (R\$)	TOTAL (R\$)
									R\$ 18.469,50	R\$ 83.934,62	R\$ 102.404,12

WILLIAN DA SILVA MACHADO
ENGENHEIRO CIVIL - CREA/SC 130.116-8



TABELA DE ENCARGOS SOCIAIS

OBRA: PAVIMENTAÇÃO EM BLOCO DE CONCRETO INTERTRAVADO

DATA: 26/09/2023

BDI: 23,32%

SOLICITANTE: SECRETÁRIA MUNICIPAL DE OBRAS - SEMOT

E.S. HORA: 112,77%

ENDEREÇO: RUA DANIEL ESPERANÇA, BAIRRO JAÚ

E.S. MÊS: 69,88%

COD	DESCRIÇÃO	HORA %	MES %
A	GRUPO A		
A1	INSS	20,00%	20,00%
A2	SESI	1,50%	1,50%
A3	SENAI	1,00%	1,00%
A4	INCRA	0,20%	0,20%
A5	SEBRAE	0,60%	0,60%
A6	Salário Educação	2,50%	2,50%
A7	Seguro Contra Acidentes de Trabalho	3,00%	3,00%
A8	FGTS	8,00%	8,00%
A9	SECONCI	0,00%	0,00%
	TOTAL	36,80%	36,80%
B	GRUPO B		
B1	Repouso Semanal Remunerado	17,93%	0,00%
B2	Feridos	4,24%	0,00%
B3	Auxílio - Enfermidade	0,87%	0,66%
B4	13º Salário	10,96%	8,33%
B5	Licença Paternidade	0,07%	0,05%
B6	Faltas Justificadas	0,73%	0,56%
B7	Dias de Chuvas	1,55%	0,00%
B8	Auxílio Acidente de Trabalho	0,10%	0,08%
B9	Férias Gozadas	10,51%	7,99%
B10	Salário Maternidade	0,04%	0,03%
	TOTAL	47,00%	17,70%
C	GRUPO C		
C1	Aviso Prévio Indenizado	4,57%	3,47%
C2	Aviso Prévio Trabalhado	0,11%	0,08%
C3	Férias Indenizadas	3,43%	2,61%
C4	Depósito Rescisão Sem Justa Causa	2,77%	2,11%
C5	Indenização Adicional	0,38%	0,29%
	TOTAL	11,26%	8,56%
D	GRUPO D		
D1	Reincidência de Grupo A sobre Grupo B	17,30%	6,51%
D2	Reincidência de Grupo A sobre Aviso Prévio Trabalhado e Reincidência do FGTS sobre Aviso Prévio Indenizado	0,41%	0,31%
	TOTAL	17,70%	6,82%

A + B + C + D**HORISTA: 112,77%**
MENSALISTA: 69,88%

WILLIAN DA SILVA MACHADO
ENGENHEIRO CIVIL - CREA/SC 130.116-8



COMPOSIÇÃO DE BDI

OBRA: PAVIMENTAÇÃO EM BLOCO DE CONCRETO INTERTRAVADO

DATA: 26/09/2023

BDI: 23,32%

SOLICITANTE: SECRETÁRIA MUNICIPAL DE OBRAS - SEMOT

E.S. HORA: 112,77%

ENDEREÇO: RUA DANIEL ESPERANÇA, BAIRRO JAÚ

E.S. MÊS: 69,88%

TIPO DE OBRA DO EMPREENDIMENTO

DESONERAÇÃO

Construção de Praças Urbanas, Rodovias, Ferrovias e recapeamento e pavimentação de vias urba

NÃO

Conforme legislação tributária municipal, definir estimativa de percentual da base de cálculo

100,00%

Sobre a base de cálculo, definir a respectiva alíquota do ISS (entre 2% e 5%):

4,00%

Itens	Siglas	% Adotado	Situação	1º Quartil	Médio	3º Quartil
Administração Central	AC	4,01%	-	3,80%	4,01%	4,67%
Seguro e Garantia	SG	0,40%	-	0,32%	0,40%	0,74%
Risco	R	0,56%	-	0,50%	0,56%	0,97%
Despesas Financeiras	DF	1,11%	-	1,02%	1,11%	1,21%
Lucro	L	7,30%	-	6,64%	7,30%	8,69%
Tributos (impostos COFINS 3%, e PIS 0,65%)	CP	3,65%	-	3,65%	3,65%	3,65%
Tributos (ISS, variável de acordo com o município)	ISS	4,00%	-	0,00%	2,50%	5,00%
Tributos (Contribuição Previdenciária sobre a Receita Bruta - 0% ou 4,5% - Desoneração)	CPRB	0,00%	OK	0,00%	4,50%	4,50%
BDI SEM desoneração (Fórmula Acórdão TCU)	BDI PAD	23,32%	OK	19,60%	20,97%	24,23%

Os valores de BDI foram calculados com o emprego da fórmula:

$$BDI.PAD = \frac{(1+AC + S + R + G)*(1 + DF)*(1+L)}{(1-CP-ISS)} - 1$$

WILLIAN DA SILVA MACHADO
ENGENHEIRO CIVIL - CREA/SC 130.116-8



CRONOGRAMA FÍSICO-FINANCEIRO

OBRA: PAVIMENTAÇÃO EM BLOCO DE CONCRETO INTERTRAVADO

DATA: 26/09/2023

SOLICITANTE: SECRETÁRIA MUNICIPAL DE OBRAS - SEMOT

BDI: 23,32%

ENDEREÇO: RUA DANIEL ESPERANÇA, BAIRRO JAÚ

E.S. HORA: 112,77%

E.S. MÊS: 69,88%

ITEM	DESCRIÇÃO	VALOR (R\$)	ETAPA 1		ETAPA 2	
			%	R\$	%	R\$
1	SERVIÇOS INICIAIS	871,73	100,00%	871,73	0,00%	0,00
1.1	FORNECIMENTO E INSTALAÇÃO DE PLACA DE OBRA COM CHAPA GALVANIZADA E	761,48	100%	761,48		0,00
1.2	LOCAÇÃO DE PAVIMENTAÇÃO. AF_10/2018	110,25	100%	110,25		0,00
2	DRENAGEM PLUVIAL	27.972,05	100,00%	27.972,05	0,00%	0,00
2.1	LOCAÇÃO DE REDE DE DRENAGEM PLUVIAL. AF_10/2018	477,30	100%	477,30		0,00
2.2	ESCAVAÇÃO MECANIZADA DE VALA COM PROF. ATÉ 1,5 M (MÉDIA ENTRE	900,42	100%	900,42		0,00
2.3	TRANSPORTE COM CAMINHÃO BASCULANTE DE 10 M ³ , EM VIA URBANA EM	135,72	100%	135,72		0,00
2.4	PREPARO DE FUNDO DE VALA COM LARGURA MENOR QUE 1,5 M, COM CAMADA	2.270,14	100%	2.270,14		0,00
2.5	TRANSPORTE COM CAMINHÃO BASCULANTE DE 10 M ³ , EM VIA URBANA EM	1.032,01	100%	1.032,01		0,00
2.6	ASSENTAMENTO DE TUBO DE CONCRETO PARA REDES COLETORAS DE ÁGUAS	6.270,09	100%	6.270,09		0,00
2.7	TUBO DE CONCRETO SIMPLES PARA AGUAS PLUVIAIS, CLASSE PS1, COM ENCAIXE	5.910,84	100%	5.910,84		0,00
2.8	TUBO DE CONCRETO ARMADO PARA AGUAS PLUVIAIS, CLASSE PA-1, COM ENCAIXE	1.296,27	100%	1.296,27		0,00
2.9	REATERRO MECANIZADO DE VALA COM RETROESCAVADEIRA (CAPACIDADE DA	1.705,18	100%	1.705,18		0,00
2.10	CAIXA PARA BOCA DE LOBO SIMPLES RETANGULAR, EM ALVENARIA COM BLOCOS	7.974,08	100%	7.974,08		0,00
3	PAVIMENTAÇÃO	73.560,34	33,64%	24.742,17	66,36%	48.818,17
3.1	REGULARIZAÇÃO E COMPACTAÇÃO DE SUBLEITO DE SOLO PREDOMINANTEMENTE	888,00	100%	888,00		0,00
3.2	RECOMPOSIÇÃO DE BASE E OU SUB-BASE PARA FECHAMENTO DE VALAS DE BRITA	1.891,50	100%	1.891,50		0,00
3.3	TRANSPORTE COM CAMINHÃO BASCULANTE DE 10 M ³ , EM VIA URBANA EM	1.200,00	100%	1.200,00		0,00
3.4	ASSENTAMENTO DE GUIA (MEIO-FIO) EM TRECHO RETO, CONFECCIONADA EM	11.410,84	80%	9.128,67	20%	2.282,17
3.5	EXECUÇÃO DE PAVIMENTO EM PISO INTERTRAVADO, COM BLOCO RETANGULAR	58.170,00	20%	11.634,00	80%	46.536,00
VALOR POR ETAPA			52,33%	53.585,95	47,67%	48.818,17
VALOR ACUMULADO			52,33%	53.585,95	100,00%	102.404,12

WILLIAN DA SILVA MACHADO
ENGENHEIRO CIVIL - CREA/SC 130.116-8



PREFEITURA MUNICIPAL DE SANTO ANTÔNIO DA PATRULHA

ESTADO DO RIO GRANDE DO SUL

MINUTA DE CONTRATO DE PRESTAÇÃO DE SERVIÇOS E FORNECIMENTO DE MATERIAIS

N.º _____/2023.

Celebrado entre o **MUNICÍPIO DE SANTO ANTÔNIO DA PATRULHA**, pessoa jurídica de Direito Público Interno, inscrito no CNPJ sob o nº 88.814.199/0001-32, com sede de sua Prefeitura na Av. Borges de Medeiros, 456, administrado por seu Prefeito Municipal, Sr. **RODRIGO GOMES MASSULO**, brasileiro, solteiro, administrador, inscrito no CPF/MF sob o nº 024.827.570-45, portador da R.G nº 5099955949, residente e domiciliado na Rua São Paulo, nº 406, bairro Pitangueiras, neste Município, neste ato denominado **CONTRATANTE** e, de outro lado, empresa _____ inscrita no CNPJ sob o nº _____, com sede na _____, _____, Bairro _____, na cidade de _____/_____, CEP nº. _____, por seu representante legal, Sr.(a) _____, _____, _____, inscrita no CPF/MF sob o nº _____ e da C.I. nº _____ - emitida pela ____/____, residente e domiciliada na Rua _____, _____ - _____ - Bairro _____ - _____/RS - CEP: _____-_____, neste ato denominada de **CONTRATADA**, tendo em vista o que consta no Processo Administrativo nº 184/2023, e, em observância às disposições da Lei nº 14.133 de 2021, resolvem celebrar o presente Termo de Contrato, decorrente do Processo Licitatório na Modalidade de **CONCORRÊNCIA ELETRÔNICA N.º 027/2023**, mediante as cláusulas e condições a seguir enunciadas.

CLÁUSULA PRIMEIRA – O objeto do presente instrumento consiste contratação de empresa para prestação de serviço e fornecimentos de materiais para a obra de pavimentação com bloco de concreto intertravado, rede de drenagem e meios fios de concreto da Rua Daniel Speranza, no bairro Jaú, com extensão de 600m² de comprimento e com largura variável de acordo com o projeto básico e memorial descritivo. em conformidade com o memorando n.º 394/2023 – SEMOT, ETP e Pedido de Compra n.º 2023/2411, e de acordo com Memorial Descritivo e Especificações Técnicas.

Item	QTD	Descrição Complementar	Valor Mão Obra	Valor Materiais
01	01	Contratação de empresa para pavimentação com blocos de concreto intertravado, rede de drenagem e meios fios de concreto da Rua Daniel Speranza, no bairro Jaú, com extensão de 600m ² de comprimento e com largura variável de acordo com o projeto básico e memorial descritivo.	R\$	R\$

O presente contrato está vinculado:

- 1.1.1- Ao Projeto Básico
- 1.1.2- Ao Estudo Técnico Preliminar (ETP)
- 1.1.3- A Proposta do Contratado
- 1.1.4- Memorial Descritivo e Especificações Técnicas

1.2- DESCRIÇÃO DETALHADA:

Para a presente obra, deverá ser observado o projeto desenvolvido pelo Departamento de Engenharia e Arquitetura (DEA), junto a Secretaria Municipal de Planejamento e Desenvolvimento Econômico (SEPDE) desta municipalidade, o qual é composto pelos documentos abaixo citados, que seguem em anexo e ficam fazendo parte deste processo licitatório, conforme segue:

- I – Memorial Descritivo;
- II – Planilha de detalhamento de BDI;
- III – Planilha de detalhamento dos encargos sociais;
- IV – Planilha orçamentária (PO);
- V – Cronograma Físico-Financeiro;
- VI – ART n.º 12806418;
- VII – Projetos de Pavimentação e Drenagem Pluvial (Pranchas 01-02 a 02-02).

Ref. Contrato nº _____/2023 – Concorrência Eletrônica nº 027/2023

Av. Borges de Medeiros, 456 - Fone: (51) 3662-8400 - Santo Antônio da Patrulha - RS - CEP 95500-000

www.santoantoniodapatrulha.rs.gov.br

“DOE ÓRGÃOS, DOE SANGUE: SALVE VIDAS”
"CRACK: A PEDRA DA MORTE"



1.2.1- LIMPEZA DA OBRA:

Ao longo da obra, esta será fiscalizada por profissional técnico responsável a ser designado em contrato.

No término da obra, ela deverá ser entregue limpa, livre de entulhos e restos de materiais, e somente será considerada concluída após a emissão do respectivo laudo técnico de conclusão dos serviços.

1.3- FORMA DE EXECUÇÃO, PRAZO E LOCAL:

1.3.1- Todos os materiais e serviços a serem empregados e executados da obra deverão, obrigatoriamente, obedecer às especificações do Memorial Descritivo, Planilha de Detalhamento de BDI, Planilha Detalhamento de Encargos Sociais, Planilha Orçamentária - PO, Cronograma Físico-Financeiro, ART n.º 12806418 e Projeto (Pranchas 01-02 a 02-02).

1.3.2- A execução dos serviços deverá ocorrer em até 60 (sessenta) dias, contados da data do efetivo recebimento, por parte da contratada, do TERMO DE AUTORIZAÇÃO DE INÍCIO DE OBRA, conforme consta no Memorial Descritivo.

1.3.3- Local de Execução:

a) A obra será realizada no seguinte local:

Rua Daniel Speranza – Bairro Jaú – Santo Ant. da Patrulha/RS.

1.3.4- Caso existam dúvidas de interpretação sobre as peças que compõem o Projeto de Arquitetura, a CONTRATADA deverá dirimir antes do início da obra com os fiscais do contrato, que darão sua anuência aprovativa ou não.

1.3.5- Em caso de divergência entre os desenhos de execução dos projetos e as especificações, o Responsável Técnico pela obra deverá ser consultado, a fim de definir qual a posição a ser adotada.

1.3.6- A empresa contratada deverá fornecer todos os equipamentos e mão-de-obra necessária para a realização dos serviços, inclusive: veículo para transporte de entulhos e demais ferramentas necessárias à execução das obras.

1.3.7- A CONTRATADA será responsável pela locomoção de funcionários e equipamentos até o local de execução da obra.

1.3.8- Fica a CONTRATADA obrigada a proceder à substituição de qualquer operário, ou mesmo do preposto, que esteja sob suas ordens e em serviço na obra, se isso lhe for exigido pela Fiscalização, sem haver necessidade de declaração quanto aos motivos. A substituição deverá ser realizada dentro de 24 (vinte e quatro) horas.

1.3.9- Fica expressamente proibida a utilização de qualquer equipamento ou material da Prefeitura Municipal de Santo Antônio da Patrulha para a realização dos serviços objetodeste certame.

1.3.10- Nenhuma alteração nas plantas, detalhes ou especificações, determinando ou não alteração de custo da obra ou serviço, será executada sem autorização do Responsável Técnico pela obra.

1.3.11- A empresa terá o prazo máximo de 10 (dez) dias corridos para comunicar formalmente e, por escrito, aos fiscais o término dos serviços.

1.3.12- O recebimento provisório ocorrerá mediante termo circunstanciado, assinados pelas partes em até 30 (trinta) dias da comunicação escrita do contratado.

1.3.13- O recebimento definitivo ocorrerá em 60 (sessenta) dias.

CLÁUSULA SEGUNDA - JUSTIFICATIVA:

A contratação é necessária para execução da pavimentação da Rua Daniel Speranza, que será de extrema importância para melhores condições de tráfego da via, a fim de contribuir com uma qualidade maior de locomoção das pessoas que por lá transitarão. Também para cumprir as Emendas Impositivas n.º 48 e 59/2022.

CLÁUSULA TERCEIRA - DO CONTRATO:

3.1- O contrato a ser firmado entre as partes terá vigência de 90 (Noventa) dias a contar da

Ref. Contrato nº _____/2023 – Concorrência Eletrônica nº 027/2023

Av. Borges de Medeiros, 456 - Fone: (51) 3662-8400 - Santo Antônio da Patrulha - RS - CEP 95500-000

www.santoantoniopatrulha.rs.gov.br

"DOE ÓRGÃOS, DOE SANGUE: SALVE VIDAS"
"CRACK: A PEDRA DA MORTE"



data do recebimento por parte da Contratada do termo de Autorização de Início de Obra, podendo ser renovado por igual período.

3.2- Na hipótese das assinaturas eletrônicas se darem em datas diferentes da data do documento, prevalecerá a data da última assinatura.

3.3- A fiscalização do respectivo contrato será realizada por servidores designados em Portarias específicas.

3.4- A empresa deverá consignar garantia da obra de 05 (cinco) anos, conforme previsto no Art. 618 da Lei nº. 10.406/02

3.5- Caso a CONTRATADA seja registrada no CREA – Conselho Regional de Engenharia e Agronomia, cuja circunscrição não seja a do Rio Grande do Sul, deverá apresentar o visto do CREA/RS (Resolução nº 1.121/2019, CONFEA), para assinatura do contrato.

3.6- Para assinatura do contrato a empresa deverá apresentar:

3.6.1- Relação dos funcionários envolvidos, diretamente, na execução da obra, obrigando-se a mantê-la atualizada durante a vigência do contrato, bem como a qualificação.

3.7- No prazo de 05(cinco) dias após a assinatura do contrato, deverá a contratada apresentar garantia, numa das modalidades previstas no art. 96, § 1º, I, e III, da Lei 14.133/21, correspondente a 5% do valor contratado.

3.8- A licitante terá o prazo de 1 (um) mês, contado da data de homologação da licitação e anterior à assinatura do contrato, para a prestação da garantia pelo contratado quando optar pela modalidade seguro-garantia prevista no inciso II do § 1º do art. 96 da Lei 14.133/21. Caberá à contratada manter a validade da garantia durante o período de vigência contratual.

3.9- O seguro garantia deve prever o pagamento de multas contratuais e contemplar Cobertura de Ações Trabalhistas e Previdenciárias do contratado em relação à obra.

3.10- O prazo de vigência da apólice será igual ou superior ao prazo estabelecido no contrato principal e deverá acompanhar as modificações referentes à vigência deste mediante a emissão do respectivo endosso pela seguradora.

CLÁUSULA QUARTA - O valor contratual é de R\$ _____ (_____), sendo R\$ _____ (_____) referente à mão de obra e R\$ _____ (_____) referente aos materiais empregados.

4.1- O pagamento da prestação dos serviços, objeto deste contrato, dar-se-á em moeda corrente vigente no País, efetivado parcela única, correspondentes aos serviços estabelecidos para execução, de acordo com o Cronograma Físico-Financeiro, que será efetuado em até 15(quinze) dias após o a entrega da obra, mediante autorização por escrito – LAUDO TÉCNICO – emitido pela contratante, através dos engenheiros/arquitetos, responsáveis por seu acompanhamento e fiscalização, obedecendo ao critério mensal de medição. A fatura deverá vir acompanhada da última CND da RF e Contribuições Sociais e prova de regularidade junto ao FGTS; bem como relatório SEFIP/GFIP ou outro relatório que o substitua em decorrência da legislação do e-social do mês da cobrança e respectivo comprovante de quitação. Deverão ser apresentados os comprovantes de pagamento dos salários dos empregados envolvidos na prestação de serviço.

4.1.1- A fatura relativa aos serviços executados pela contratada deverá conter as quantidades e valores de todos os serviços executados, devendo constar, obrigatoriamente, no corpo das Notas Fiscais o seguinte: Modalidade e número da licitação, nº. do empenho prévio, emitido por esta Prefeitura, referente a esta obra, os dados bancários para depósito (pessoa jurídica), bem como conter ainda as assinaturas dos fiscais na Nota Fiscal.

4.1.2- A fatura deverá vir acompanhada da última CND da RF e Contribuições Sociais e prova de regularidade junto ao FGTS; bem como relatório SEFIP/GFIP ou outro relatório que o substitua em decorrência da legislação do e-social do mês da cobrança e respectivo comprovante de quitação. Deverão ser apresentados os comprovantes de pagamento dos salários dos empregados envolvidos na prestação de serviço.

4.1.3- O CNPJ da CONTRATADA constante na Nota Fiscal deverá ser o mesmo da documentação apresentada no processo licitatório.

4.1.4- Não será efetuado qualquer pagamento à CONTRATADA enquanto houver pendência de liquidação de obrigação financeira, por parte da mesma, de qualquer de seus Sócios ou Diretores, correspondente a Tributos ou outros, de qualquer natureza, para com a CONTRATANTE, assim como, pela inadimplência deste ou outro Contrato qualquer.

4.1.5- A CONTRATANTE não efetuará nenhum pagamento a CONTRATADA, caso este, em que a mesma tenha sido multada, antes de ter sido paga a multa.

Ref. Contrato nº _____/2023 – Concorrência Eletrônica nº 027/2023



4.1.6- A Prefeitura Municipal não realizará liquidação e pagamento de despesas sem que a contratada comprove documentalmente, a regularidade fiscal por meio da CND da RF e Contribuições Sociais, FGTS e relatório SEFIP/GFIP ou outro relatório que o substitua em decorrência da legislação do e-social do mês da cobrança e respectivo comprovante de quitação, relativos a todos os empregados vinculados aos serviços contratados. A fiscalização do cumprimento da legislação trabalhista e previdenciária por parte da contratada será realizada através de servidor designado no setor de Contabilidade.

4.1.7- Na Nota Fiscal/Fatura deverão estar destacados os valores relativos ao IR, INSS (nos termos da Lei Previdenciária) e o ISS, caso ocorra o fato gerador destes outros impostos, sob pena de retenção dos valores no ato do pagamento, conforme disposto no Decreto Municipal nº 271/2022 e IN RFB nº 1.234/2012, alterado pela IN 2108/2022.

4.1.8- Juntamente com a primeira nota fiscal da execução dos serviços a empresa contratada deverá apresentar laudos PGR, PCMSO e LTCAT vigentes, bem como mantê-los sempre atualizados, sob pena de decair a contratação, salvo na hipótese de não possuir empregados registrados, quando, deverá apresentar cópia da RAIS negativa, já exigível com o seu recibo de entrega.

CLÁUSULA QUINTA - As despesas decorrentes do presente contrato correrão por conta da seguinte dotação orçamentária:

DOTAÇÃO: 2023/855 - Prefeitura Municipal de Santo Antônio da Patrulha
PROG. DE TRABALHO: 06.03.15.451.0002.2039 – Manut. e Cons. De Ruas e Avenidas Urbanas
ELEMENTO DE DESPESA: 4.4.90.51.00.00.00.00 – OBRAS E INSTALAÇÕES
FONTE DE RECURSO: 0500 – Recursos Não Vinculados de Impostos
RUBRICA ITEM: 4.4.90.51.99.00.00.00 – OUTRAS OBRAS E INSTALAÇÕES

CLÁUSULA SEXTA - É DE RESPONSABILIDADE DO CONTRATANTE:

- 6.1-** Efetuar o pagamento conforme determinado no edital licitatório e neste instrumento.
- 6.2-** A fiscalização dos serviços contratados, para exigir o fiel cumprimento do objeto contratual.
- 6.3-** A fiscalização do cumprimento da prestação dos encargos sociais, previdenciários e trabalhistas devidos aos seus empregados, dar-se-á através do Setor de Contabilidade.
- 6.4-** Comunicar à CONTRATADA, por escrito, sobre imperfeições, falhas ou irregularidades verificadas no objeto prestado, para que seja substituído, reparado ou corrigido.
- 6.5-** Fiscalizar minuciosamente o serviço entregue, objeto da presente licitação.
- 6.6-** Durante a vigência do contrato, enviar correspondência a CONTRATADA, sempre que necessário, informando possíveis ações que estejam em desacordo com o contrato estabelecido.

CLÁUSULA SÉTIMA - É DE RESPONSABILIDADE DA CONTRATADA:

- 7.1-** Substituir no prazo máximo de uma semana, pessoa sob a sua responsabilidade, que esteja prejudicando o bom andamento dos trabalhos.
- 7.2-** Refazer quaisquer obras e serviços, ou, substituir materiais executados ou fornecidos com defeitos, avarias ou em desobediência às Normas Técnicas Vigentes, às suas expensas, desde que, atestado pela Fiscalização do Município, que registrará o fato no Diário de Obras, e determinará as providências cabíveis no caso.
- 7.3-** Remover durante e após a conclusão dos trabalhos, entulhos, restos de materiais e lixos de qualquer natureza, provenientes da obra ou serviços, objeto da presente licitação.
- 7.4-** Cumprir e fazer cumprir, todas as normas Federais, Estaduais e Municipais regulamentadoras, sobre medicina e segurança de trabalho de seus empregados, bem como, assumir todas as responsabilidades decorrentes da relação de trabalho, tais como, os encargos previdenciários, fiscais, comerciais e trabalhistas.
- 7.5-** Reservar em seu canteiro de obras, instalações para uso da fiscalização da CONTRATANTE, devendo estas instalações, ser submetidas à aprovação desta, se necessário assegurando à mesma o acompanhamento do responsável pela obra e o fornecimento de todas as informações requeridas, bem como, acesso seguro a todos os locais da obra.
- 7.6-** Sinalizar e iluminar convenientemente, às suas expensas, os trechos de execução da obra ou serviço, objeto desta licitação, de acordo com as Especificações Técnicas e Normas Brasileiras, vigentes, bem como, as em vigor no Município.
- 7.7-** Colocar, às suas expensas, nos lugares de execução das obras ou serviços, em locais visíveis, desde a instalação do canteiro placa com dizeres e dimensões, de acordo com o modelo fornecido pelo

Ref. Contrato nº _____/2023 – Concorrência Eletrônica nº 027/2023

Av. Borges de Medeiros, 456 - Fone: (51) 3662-8400 - Santo Antônio da Patrulha - RS - CEP 95500-000

www.santoantoniopatrulha.rs.gov.br

"DOE ÓRGÃOS, DOE SANGUE: SALVE VIDAS"
"CRACK: A PEDRA DA MORTE"



Município, as quais, no término das obras passarão à propriedade deste Município e deverão ser recolhidas ao depósito da Secretaria Municipal das Obras, Trânsito e Segurança.

7.8- Reservar em sua sede, local para o acompanhamento e fiscalização dos serviços pelos Engenheiros/Arquitetos indicados pela CONTRATANTE.

7.9- Tomar todas as providências relativas às máquinas, equipamentos e transportes necessários à execução da obra.

7.10- Efetuar o pagamento de todos os impostos, diretos e indiretos referentes à execução da obra.

7.11- Manter no Diário de Obras, registros de todas as ocorrências da obra, relativas a serviços, prazos, pessoal, maquinários, comunicações entre as partes e demais fatos que se fizerem necessários, atualizados dia a dia.

7.12- Durante toda a vigência do contrato, toda correspondência enviada pela CONTRATADA à CONTRATANTE, referente ao objeto do contrato, deverá ser encaminhada, exclusivamente por meio dos Engenheiros ou Arquitetas, fiscais indicados pelo Município.

7.13- Comunicar por escrito, qualquer anormalidade que, eventualmente, apure ter ocorrido na execução dos serviços, ou que possam comprometer a sua qualidade, especialmente, aos referentes aos bens objetos desta licitação.

7.14- Prestar informações exatas, e não criar embaraços à fiscalização da CONTRATANTE.

7.15- Não transferir a terceiros no todo ou em parte, as obrigações decorrentes desta licitação, bem como, do contrato a ser firmado entre as partes.

7.16- Indenizar terceiros por prejuízos que vier a causar-lhes, em decorrência da execução do objeto contratual.

7.17- Manter no local da obra ou serviço, o responsável técnico, legalmente habilitado e de comprovada experiência na execução de obras ou serviços, similar ao do objeto da presente licitação.

7.18- Reparar, corrigir, remover, reconstruir ou substituir as suas expensas, no total ou em parte, o objeto do contrato em que se verificarem vícios, defeitos ou incorreções, resultantes da execução ou de materiais empregados, sem ônus a CONTRATANTE.

7.19- O representante da CONTRATANTE anotará em livro próprio, todas as ocorrências relacionadas com a execução do contrato, determinando o que for necessário à regularização das falhas ou defeitos observados. As decisões ou providências que ultrapassem a sua competência serão solicitadas a seus superiores, em tempo hábil para a adoção das medidas convenientes.

7.20- Registrar o serviço da empreitada no CREA, em observância ao disposto na Lei Nº. 6.496, de 07 de dezembro de 1977, da área a ser ampliada.

7.21- A contratante deverá colocar no local da obra, placas informativas, orientando a comunidade quanto à execução da mesma.

7.22- Manter, durante toda a execução do contrato, em compatibilidade com as obrigações assumidas, todas as condições de habilitação e qualificação exigidas na licitação.

7.23- Aceitar nas mesmas condições contratuais supressões até 25% (vinte e cinco por cento), e, no caso particular de reforma de edifício ou de equipamento, até o limite de 50% (cinquenta por cento) para os seus acréscimos.

7.24- Fornecer e exigir o uso de uniformes e Equipamentos de Proteção Individual (EPI's) para todos os seus funcionários, conforme legislação pertinente.

7.25- Arcar com todas as despesas com transporte, deslocamento, taxas, impostos ou quaisquer outros acréscimos legais que correrão por conta exclusiva da CONTRATADA.

7.26- Manter em estoque e em perfeitas condições de uso, os materiais necessários ao cumprimento do objeto do Contrato.

CLÁUSULA OITAVA – DAS INFRAÇÕES E SANÇÕES ADMINISTRATIVAS.

Comete infração administrativa, nos termos da Lei n.º 14.133/2021, o contratado que:

- a) der causa à inexecução parcial do contrato;
- b) der causa à inexecução parcial do contrato que cause grave dano à Administração ou ao funcionamento dos serviços públicos ou ao interesse coletivo;
- c) der causa à inexecução total do contrato;
- d) ensejar o retardamento da execução ou da entrega do objeto da contratação sem motivo justificado;
- e) apresentar documentação falsa ou prestar declaração falsa durante a execução do contrato;
- f) praticar ato fraudulento na execução do contrato;
- g) comportar-se de modo inidôneo ou cometer fraude de qualquer natureza;

Ref. Contrato nº _____/2023 – Concorrência Eletrônica nº 027/2023



h) praticar ato lesivo previsto no art. 5º da Lei nº 12.846, de 1º de agosto de 2013.

8.1. Serão aplicadas ao contratado que incorrer nas infrações acima descritas as seguintes sanções:

a) Advertência, quando o contratado der causa à inexecução parcial do contrato, sempre que não se justificar a imposição de penalidade mais grave (art. 156, § 2º, da Lei n.º 14.133/2021);

b) Impedimento de licitar e contratar, quando praticadas as condutas descritas nas alíneas “b”, “c” e “d” do subitem acima deste Contrato, sempre que não se justificar a imposição de penalidade mais grave (art 156, § 4º, da Lei n.º 14.133/2021);

c) Declaração de inidoneidade para licitar e contratar, quando praticadas as condutas descritas nas alíneas “e”, “f”, “g” e “h” do subitem acima deste Contrato que justifiquem a imposição de penalidade mais grave (art 156, § 5º, da Lei n.º 14.133/2021);

d) Multa:

d.1) moratória de 2% (dois por cento) por dia de atraso injustificado sobre o valor da parcela inadimplida, até o limite de 30 (trinta) dias, nas hipóteses das alíneas “a”, “b” e “d”

d.2) moratória de 0,50% (zero vírgula cinquenta por cento) por dia de atraso injustificado sobre o valor total do contrato, até o máximo de 30% (trinta por cento), pela inobservância do prazo fixado para apresentação, suplementação ou reposição da garantia.

d.3) O atraso superior a 02 meses autoriza a Administração a promover a extinção do contrato por descumprimento ou cumprimento irregular de suas cláusulas, conforme dispõe o inciso I do art 137 da Lei n.º 14.133/2021.

d.4) compensatória de 30% (trinta por cento) sobre o valor total do contrato, no caso de inexecução total do objeto, previstas nas alíneas “c”, “e”, “f”, “g” e “h”.

d.5) As penalidades de multa serão atualizadas pelo índice do IPCA-IBGE.

8.2. A aplicação das sanções previstas neste Contrato não exclui, em hipótese alguma, a obrigação de reparação integral do dano causado ao Contratante (art. 156, § 9º, da Lei n.º 14.133/2021);

8.3. Todas as sanções previstas neste Contrato poderão ser aplicadas cumulativamente com a multa (art. 156, § 7º, da Lei n.º 14.133/2021);

8.4. Antes da aplicação da multa será facultada a defesa do interessado no prazo de 15 (quinze) dias úteis, contado da data de sua intimação (art. 157 da Lei n.º 14.133/2021);

8.5. Se a multa aplicada e as indenizações cabíveis forem superiores ao valor do pagamento eventualmente devido pelo Contratante ao Contratado, além da perda desse valor, a diferença será descontada da garantia prestada ou será cobrada judicialmente (art. 156, § 8º, da Lei n.º 14.133/2021);

8.6. Previamente ao encaminhamento à cobrança judicial, a multa poderá ser recolhida administrativamente, a contar da data do recebimento da comunicação enviada pela autoridade competente.

8.7. A aplicação das sanções realizar-se-á em processo administrativo que assegure o contraditório e a ampla defesa ao Contratado, observando-se o procedimento previsto no caput e parágrafos do art. 158 da Lei n.º 14.133/2021, para as penalidades de impedimento de licitar e contratar e de declaração de inidoneidade para licitar ou contratar.

8.8. Na aplicação das sanções serão considerados (art. 156, § 1º, da Lei n.º 14.133/2021):

CLÁUSULA NONA – DA EXTINÇÃO

As hipóteses que constituem motivo para extinção contratual estão elencadas no art. 137 da Lei nº 14.133/2021, que poderão se dar, após assegurados o contraditório e a ampla defesa à CONTRATADA.

CLÁUSULA DÉCIMA – A inexecução total ou parcial do presente contrato enseja a sua rescisão, com as consequências contratuais e legais aplicáveis. Quando a rescisão for por interesse público, o **CONTRATANTE** avisará à **CONTRATADA** com a antecedência mínima de 15 dias, sem que ao mesmo caiba quaisquer indenizações, resguardo o pagamento pelos serviços já executados.

CLÁUSULA DÉCIMA PRIMEIRA - Em caso de atraso no pagamento, o **CONTRATANTE** pagará juros de 0,5% (meio por cento) ao mês, calculado sobre o valor da parcela vencida.

CLÁUSULA DÉCIMA SEGUNDA - O presente contrato está vinculado ao Processo Licitatório **CONCORRÊNCIA ELETRÔNICA Nº 027/2023.**



PREFEITURA MUNICIPAL DE SANTO ANTÔNIO DA PATRULHA

ESTADO DO RIO GRANDE DO SUL

CLÁUSULA DÉCIMA TERCEIRA - Aplica-se ao presente contrato o disposto no art. 89 da Lei 14.133/2021, supletivamente os princípios da teoria geral dos contratos e as disposições de direito privado, em casos omissos, a Legislação Civil em vigor.

CLÁUSULA DECIMA QUARTA - As partes contratantes elegem o Foro da Comarca de Santo Antônio da Patrulha para solucionar todas as questões oriundas deste contrato, renunciando as partes a qualquer outro por mais privilegiado que seja.

CLÁUSULA DÉCIMA QUINTA- O extrato do presente contrato será publicado no Portal Nacional de Contratações Públicas (PNCP), conforme dispõe o artigo 94, da Lei 14.133/2021.

CLAÚSULA DÉCIMA SEXTA - Em razão da inexistência de exigência legal, fica dispensada a assinatura das testemunhas e do fiscal

E, por estarem justos e contratados, assinam o presente instrumento em quatro vias de igual teor e forma.

Santo Antônio da Patrulha, _____ de _____ de 2023.

RODRIGO GOMES MASSULO
Prefeito Municipal
CONTRATANTE

CONTRATADA



ANEXO III

CONCORRÊNCIA ELETRÔNICA Nº. 027/2023
FORMULÁRIO PARA SOLICITAÇÃO DE
REEQUILÍBRIO ECONÔMICO - FINANCEIRO

À

Pref. Municipal de Santo Antônio da Patrulha/RS

Avenida Borges de Medeiros, nº 456, Cidade Alta

Município de Santo Antônio da Patrulha - RS

CEP 95.500-000

E-mail: gestaodecontratos.pmsap@gmail.com

Solicitar o restabelecimento do equilíbrio econômico-financeiro dos preços contratados com o Município de Santo Antônio da Patrulha - RS, conforme abaixo especificado:

01. IDENTIFICAÇÃO DO REQUERENTE (LICITANTE VENCEDOR)

EMPRESA			
ENDEREÇO			
CIDADE	UF	CEP	CNPJ
FONE	E-MAIL		

02. OBJETO DO RESTABELECIMENTO:

LICITAÇÃO (MODALIDADE/NÚMERO E ANO DO EDITAL)
VIGÊNCIA __/__/20__ a __/__/20__